


河川区域平面図

縮尺 五百分之一

東京都第二建設事務所

海老取川河川区域図作成測量  
(大田区羽田空港一丁目、同区羽田六丁目地内)

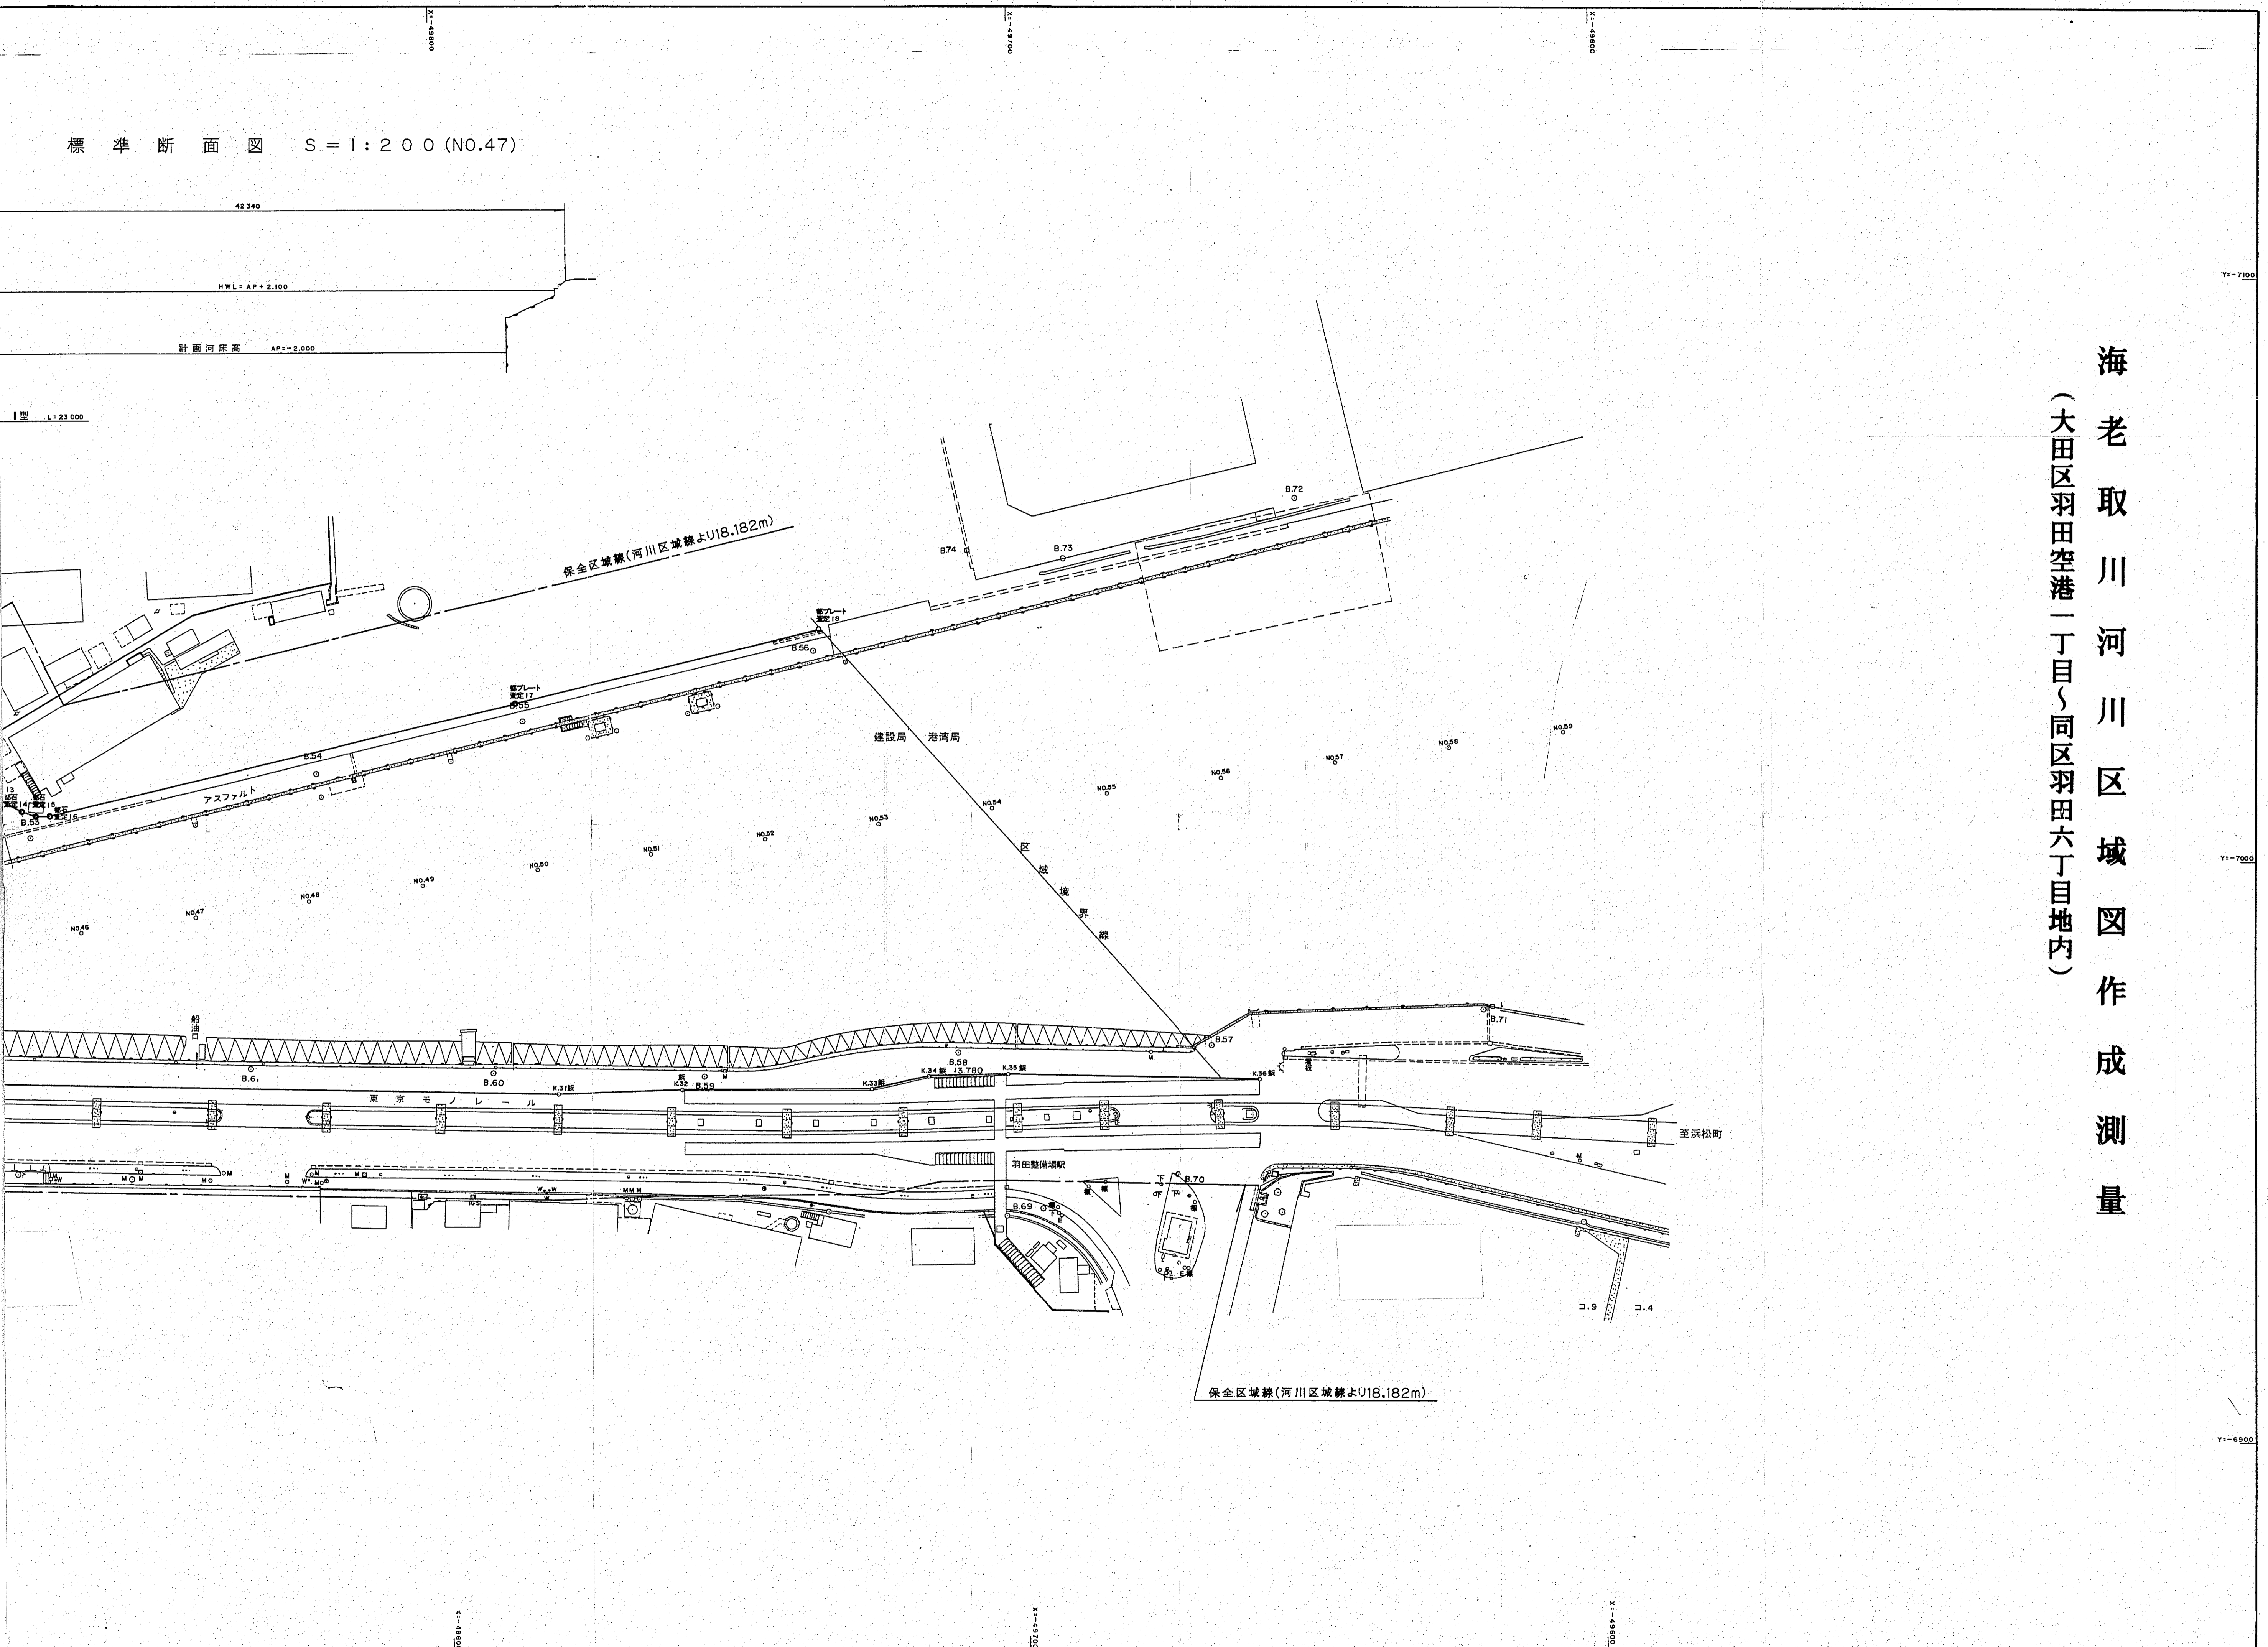

標準断面図 S=1:200 (NO.47)

42.340

HWL: AP+2.100

計画河床高 AP+2.000

I型 L=23.000

保全区域線(河川区域線より18.182m)

建設局 港湾局

アスファルト

NO.48

NO.49

NO.50

NO.51

NO.52

NO.53

NO.54

NO.55

NO.56

NO.57

NO.58

NO.59

B.57

B.58

B.59

B.60

B.61

B.62

B.63

B.64

B.65

B.66

B.67

B.68

B.69

B.70

B.71

B.72

B.73

B.74

至浜松町

コ.9

コ.4

保全区域線(河川区域線より18.182m)