

陵南公園 公園平面図

現況平面図 陵南公園




小宮公園 公園平面図




滝山公園 公園平面図

現況平面図 滝山公園

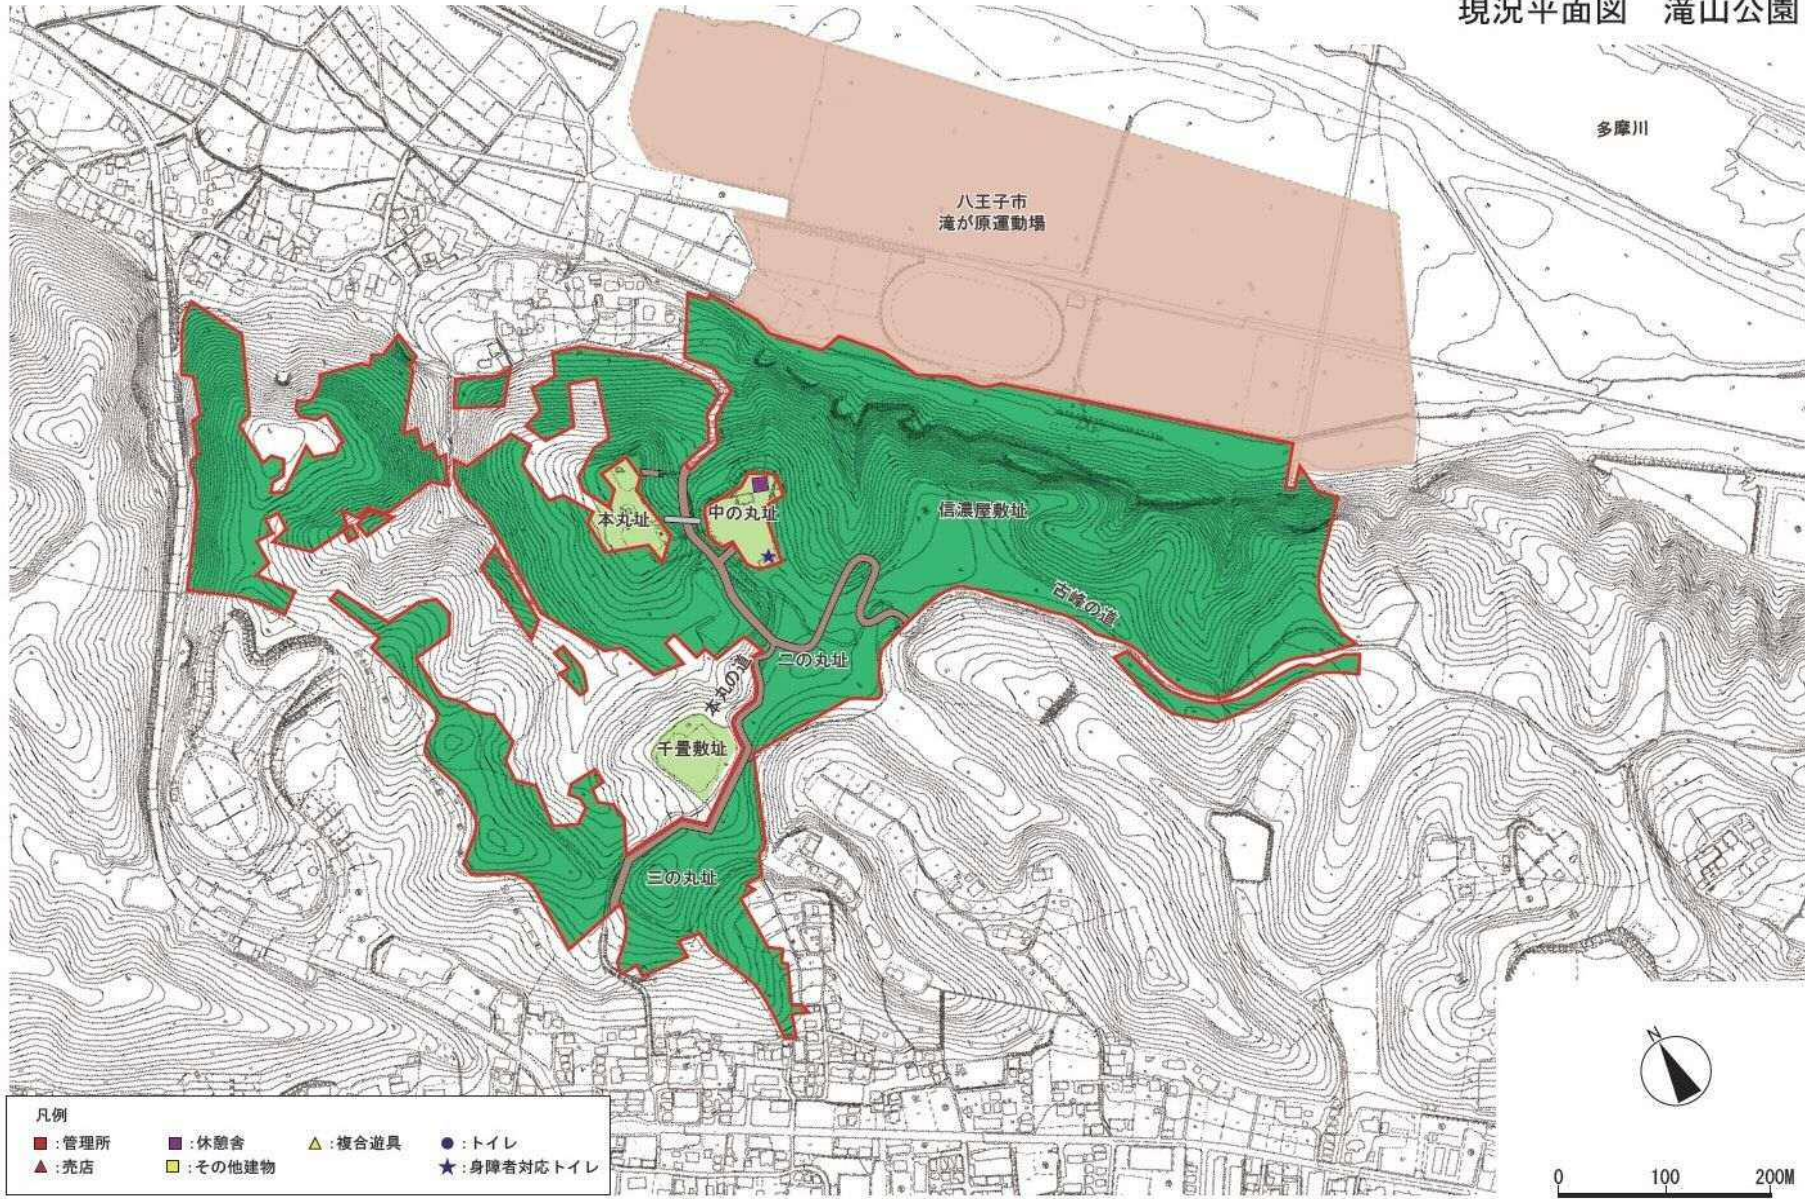


この地図は、東京都知事の承認を受けて、東京都縮尺1/2500の地形図を使用して作製したものである。(承認番号) 26都市基交策350号

滝山公園

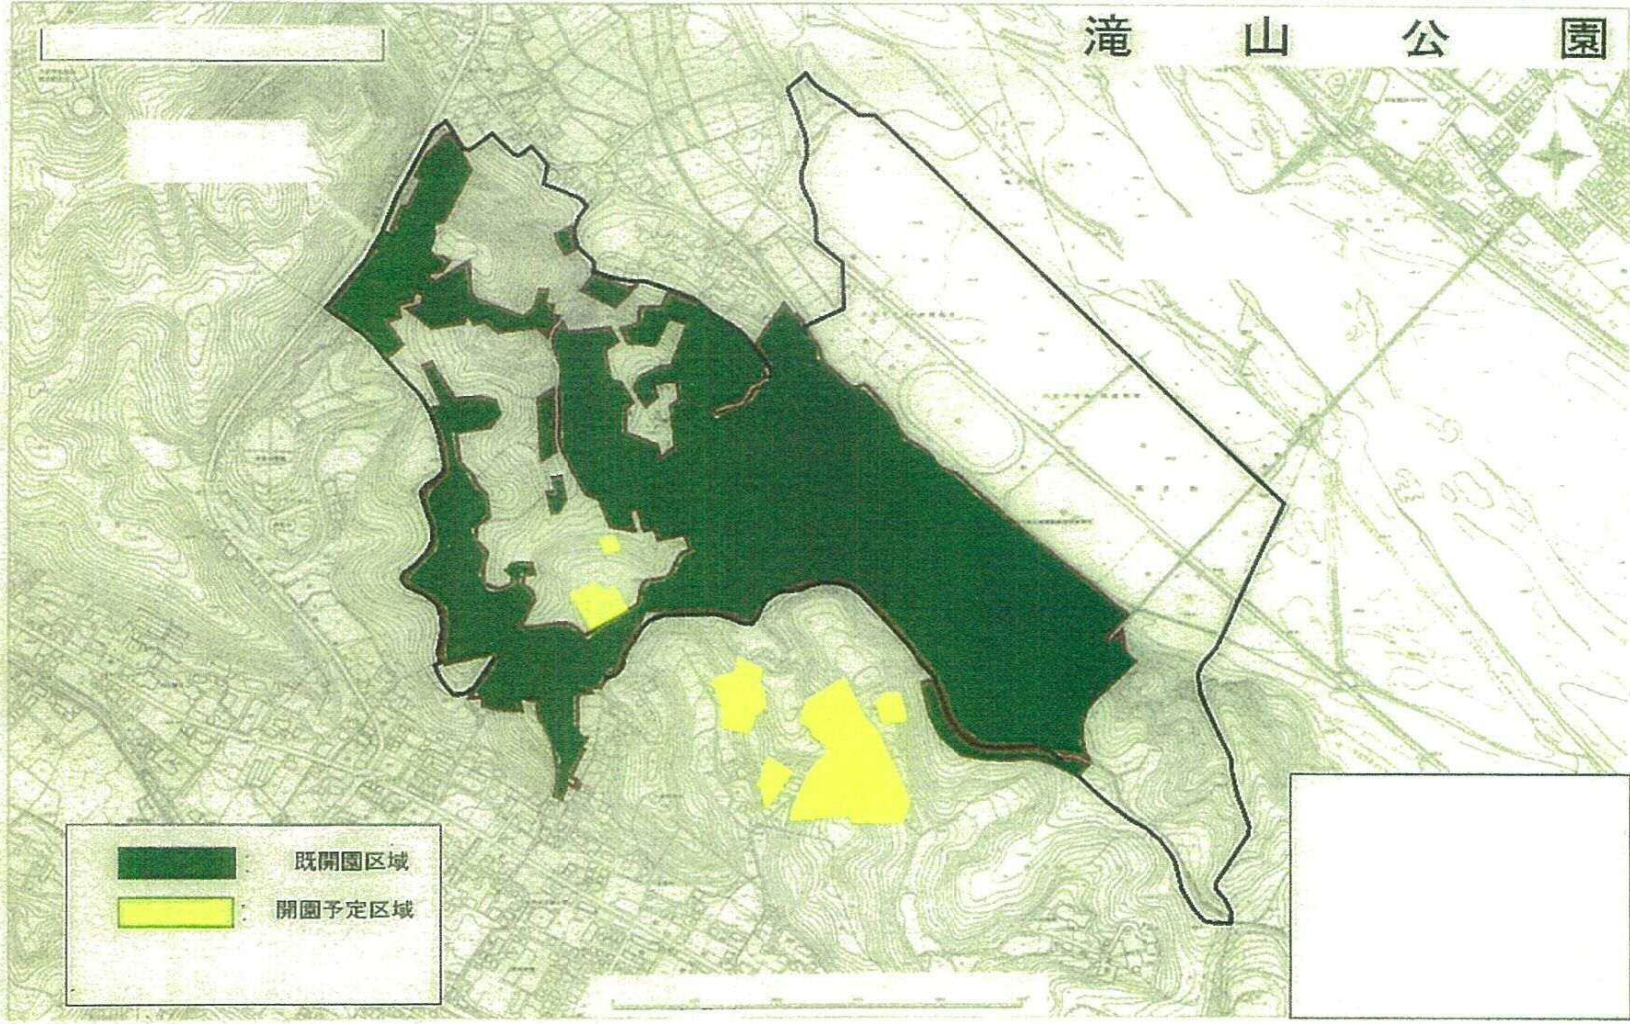




- 既開園区域
- 開園予定区域

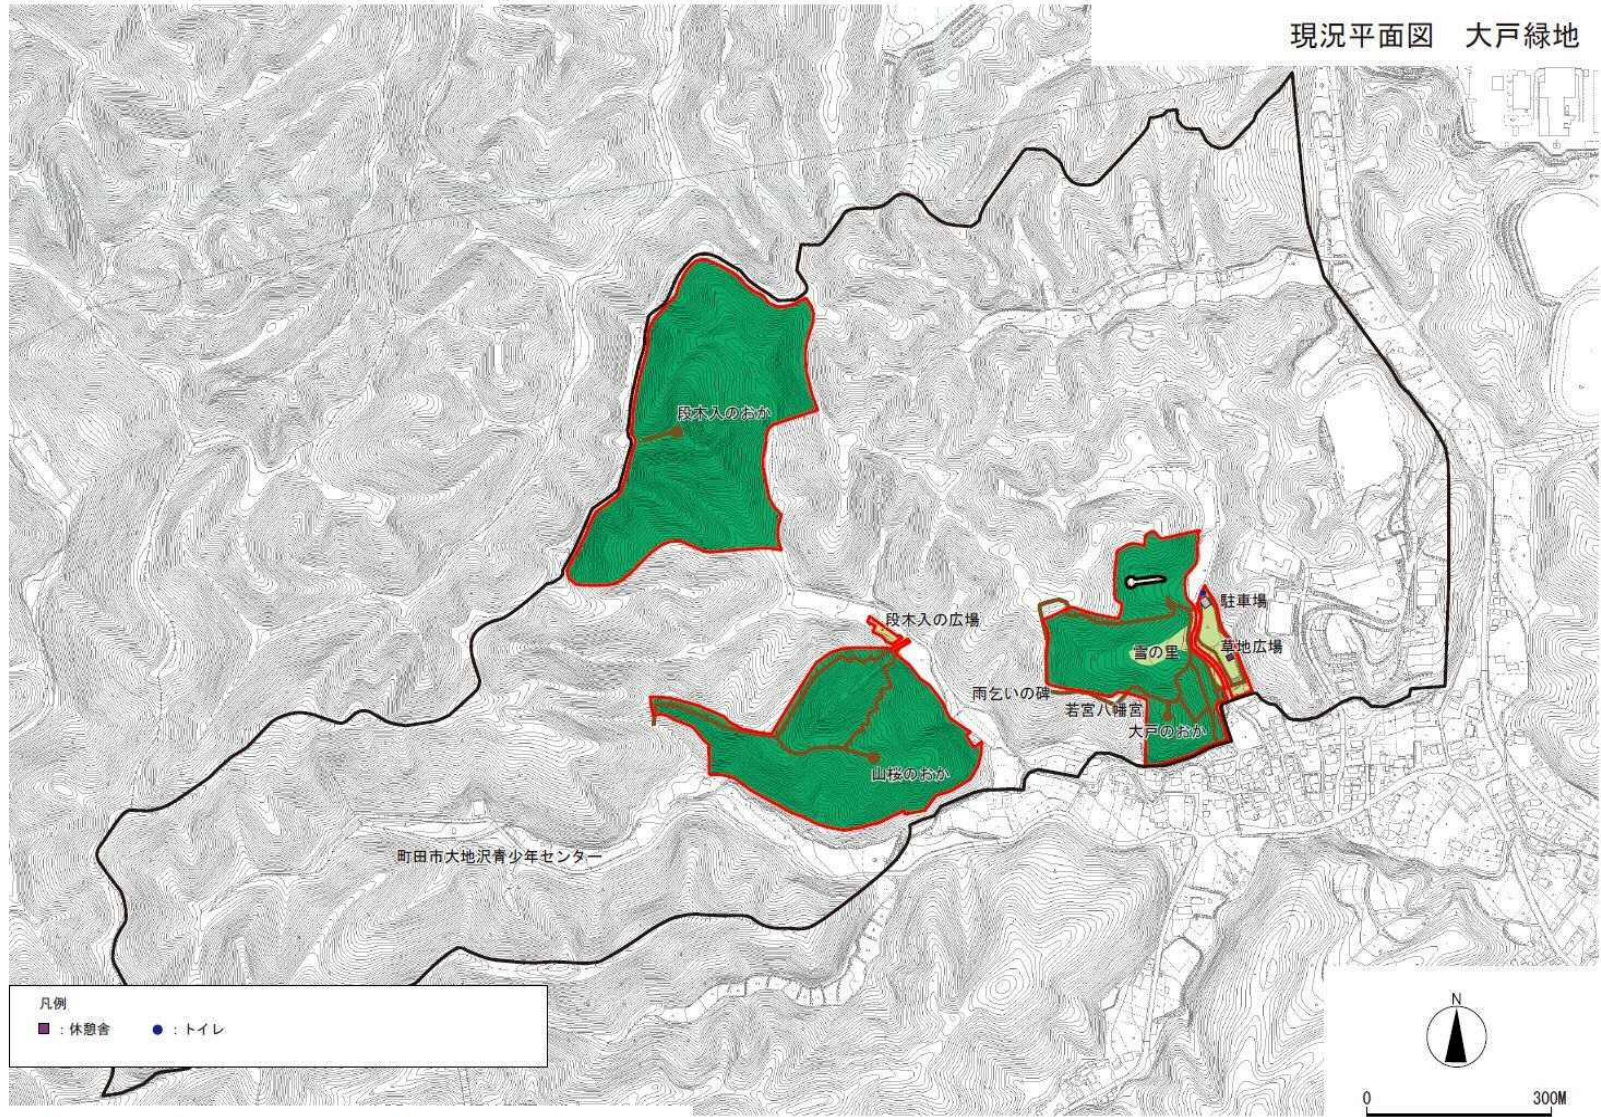大戸緑地 公園平面図



この地図は、東京都知事の承認を受けて、東京都縮尺1/2500の地形図を使用して作製したものである。(承認番号) 26都市基交第350号

大 戸 緑 地

-  開園区域
-  開園予定区域
-  管理対象外

