



長沼公園 公園平面図

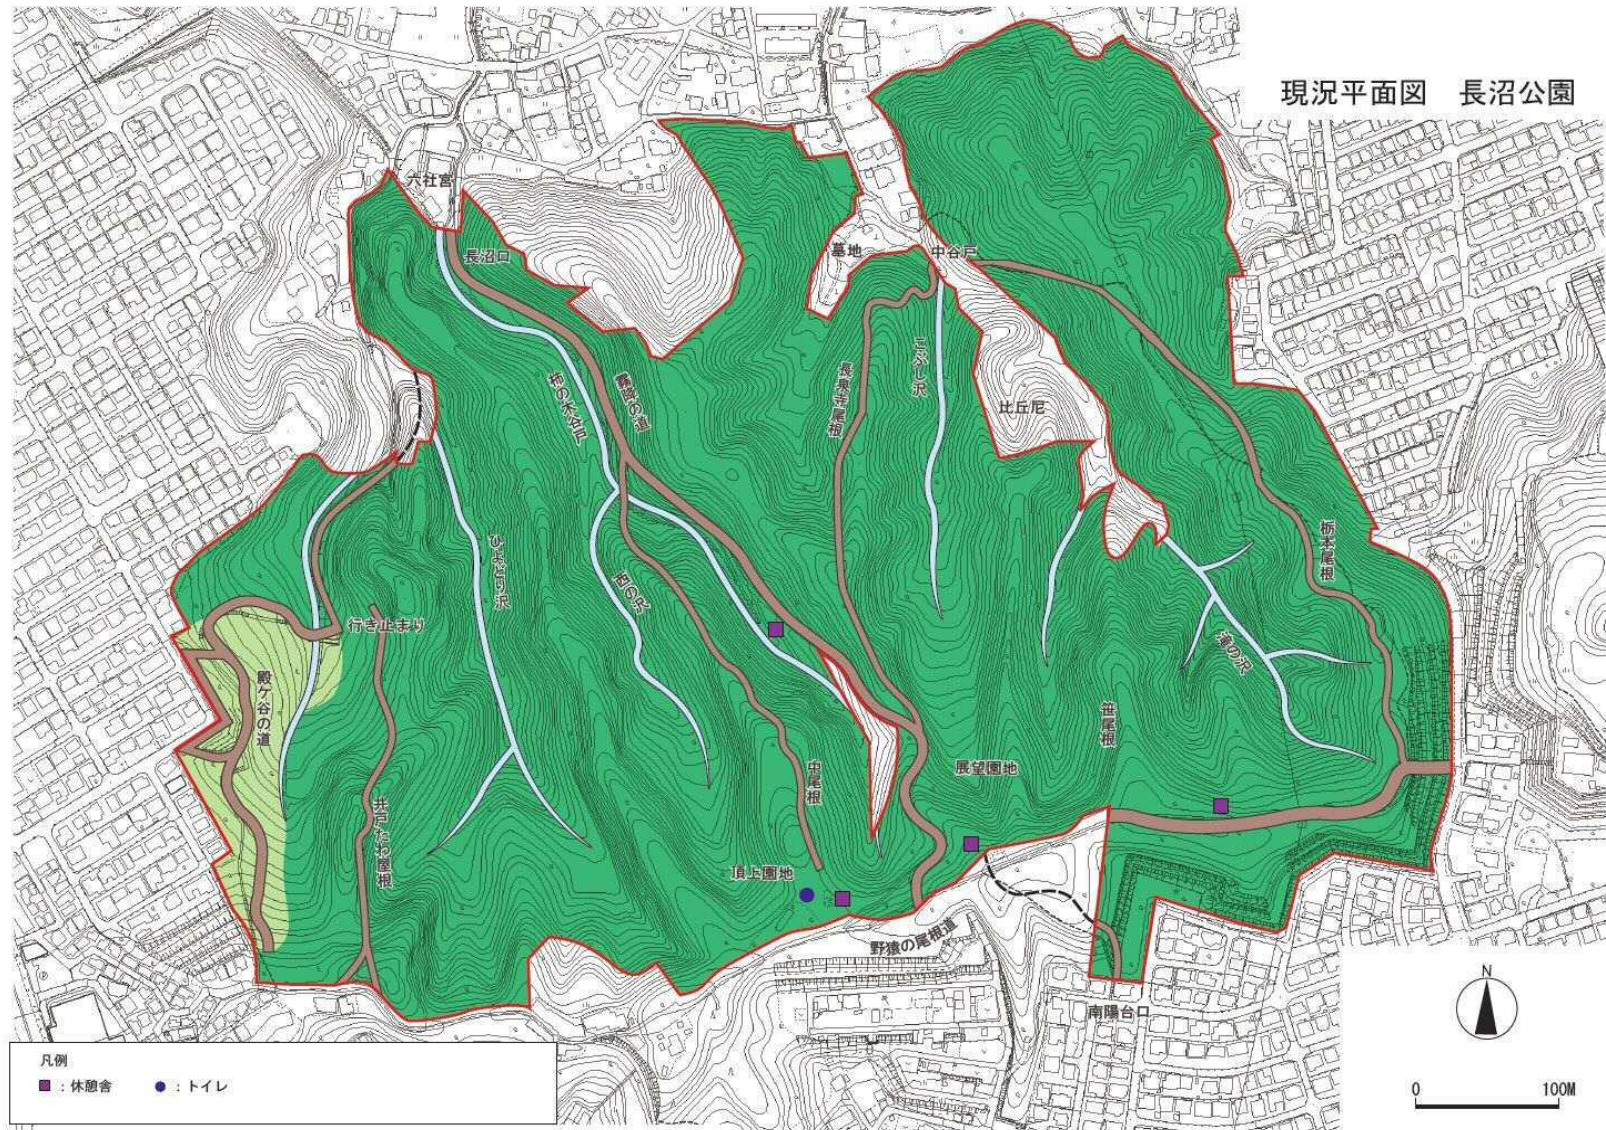


この地図は、東京都知事の承認を受けて、東京都縮尺1/2500の地形図を使用して作製したものである。(承認番号)26都市基文第350号

平山城址公園 公園平面図

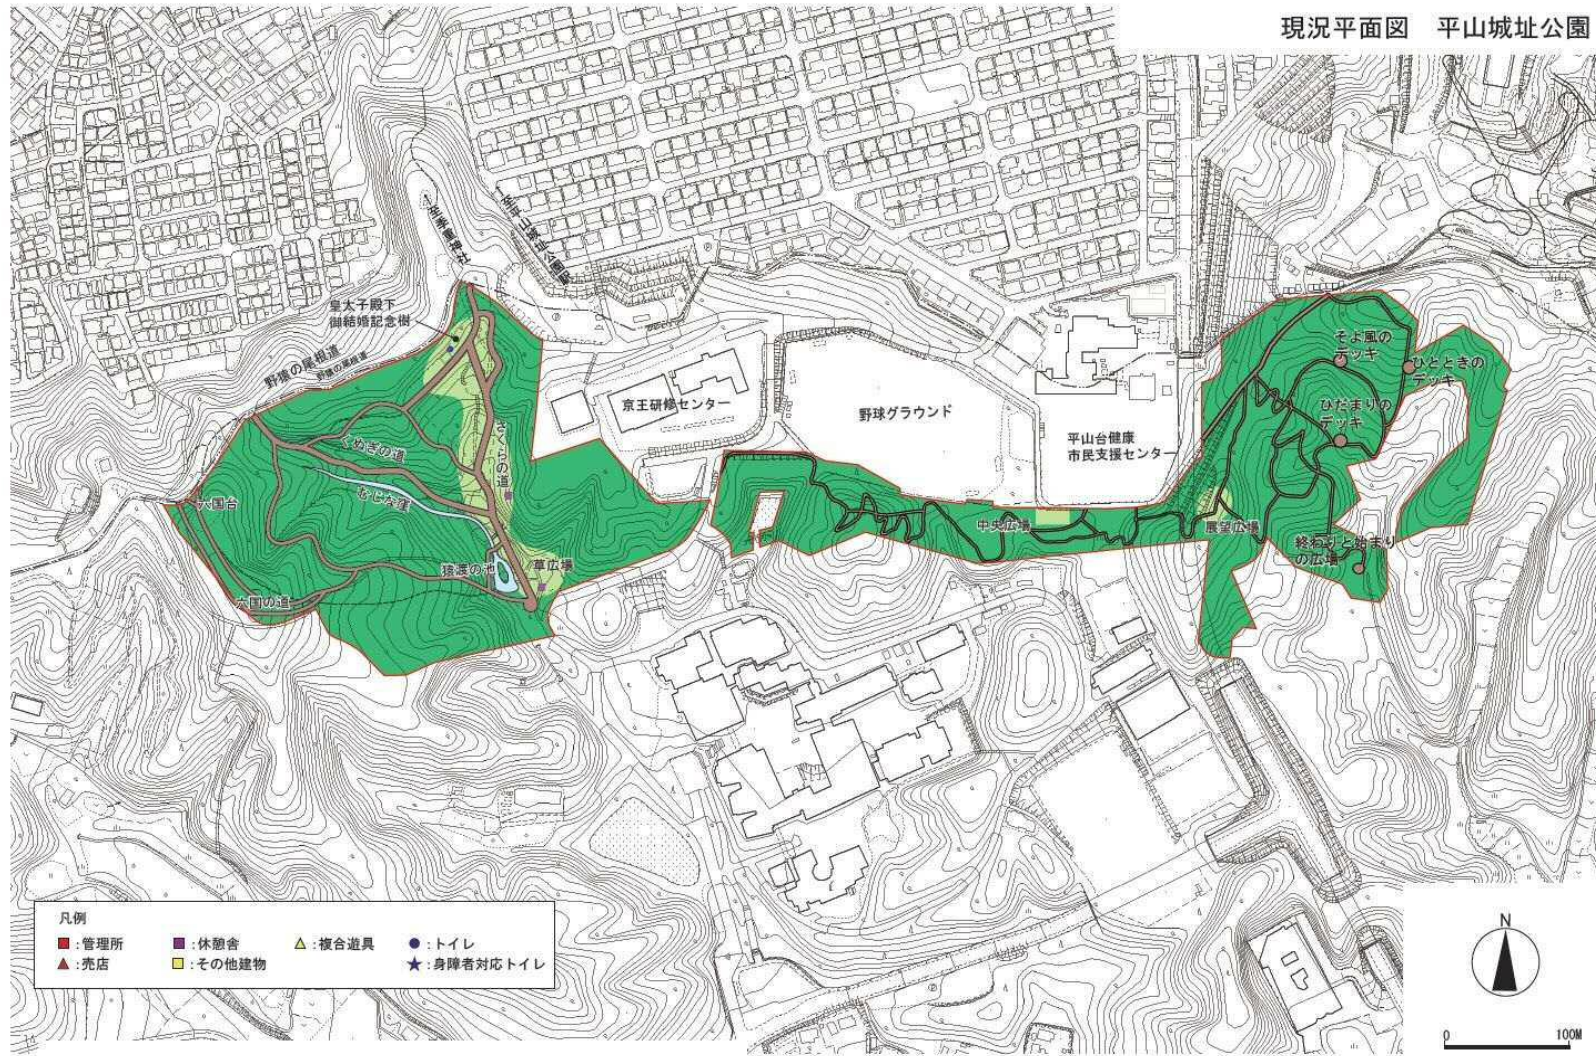


小山田緑地 公園平面図

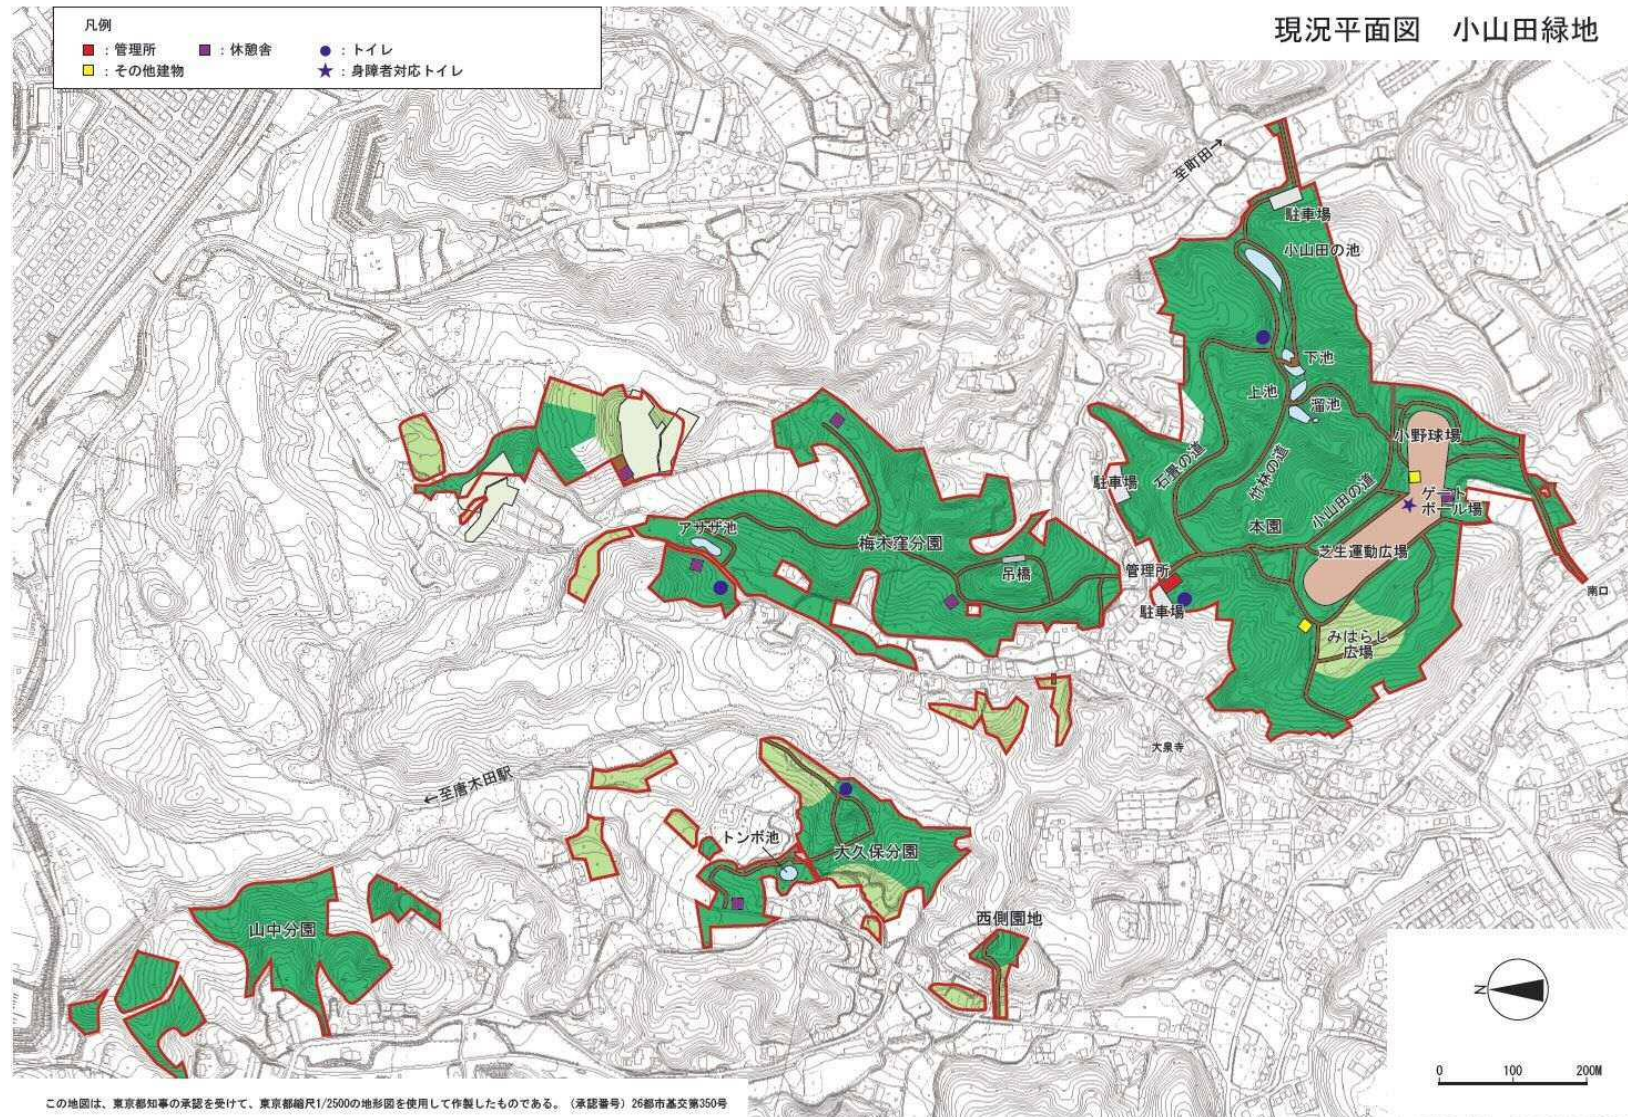


小山田緑地



開園区域

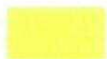

開園予定区域

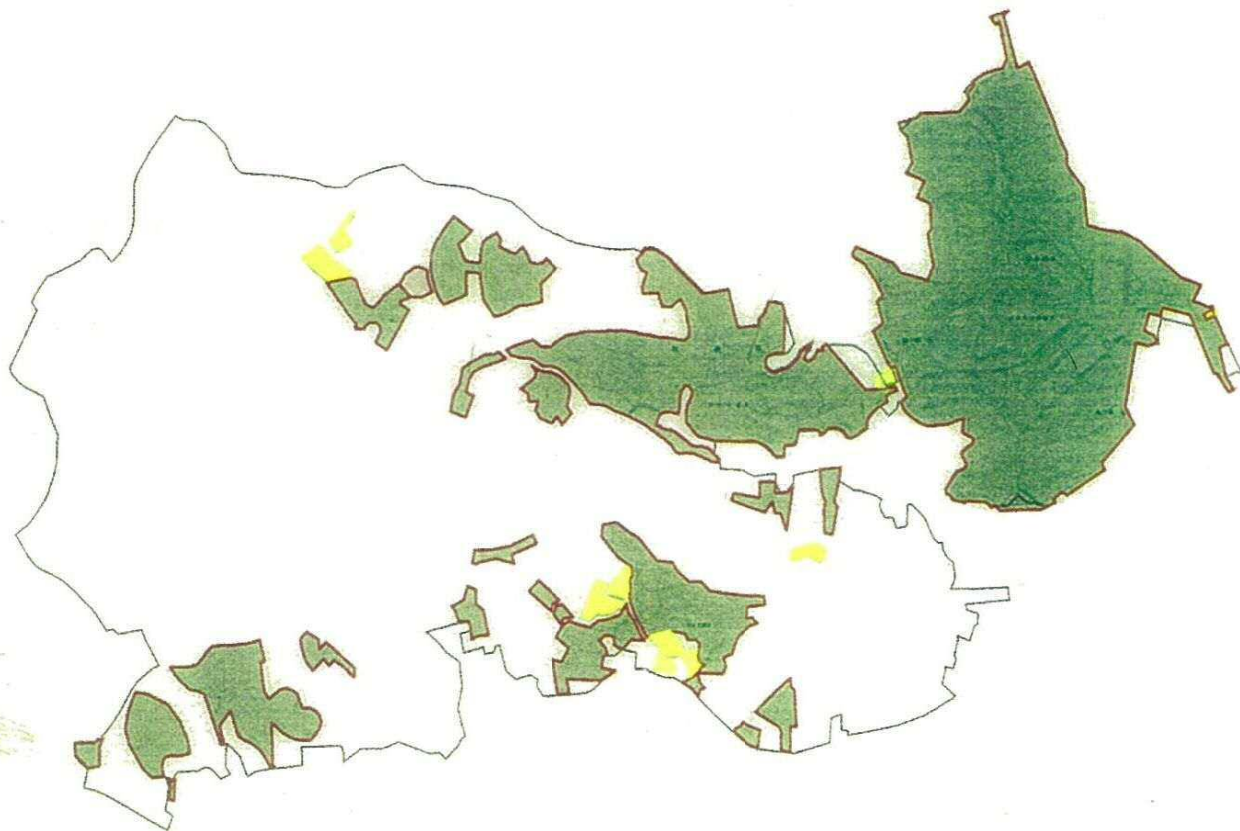

小山内裏公園 公園平面図

現況平面図 小山内裏公園



この地図は、東京都知事の承認を受けて、東京都縮尺1/2500の地形図を使用して作製したものである。(承認番号)26都市基交第350号

桜ヶ丘公園 公園平面図

現況平面図 桜ヶ丘公園

