



資料1 平面図

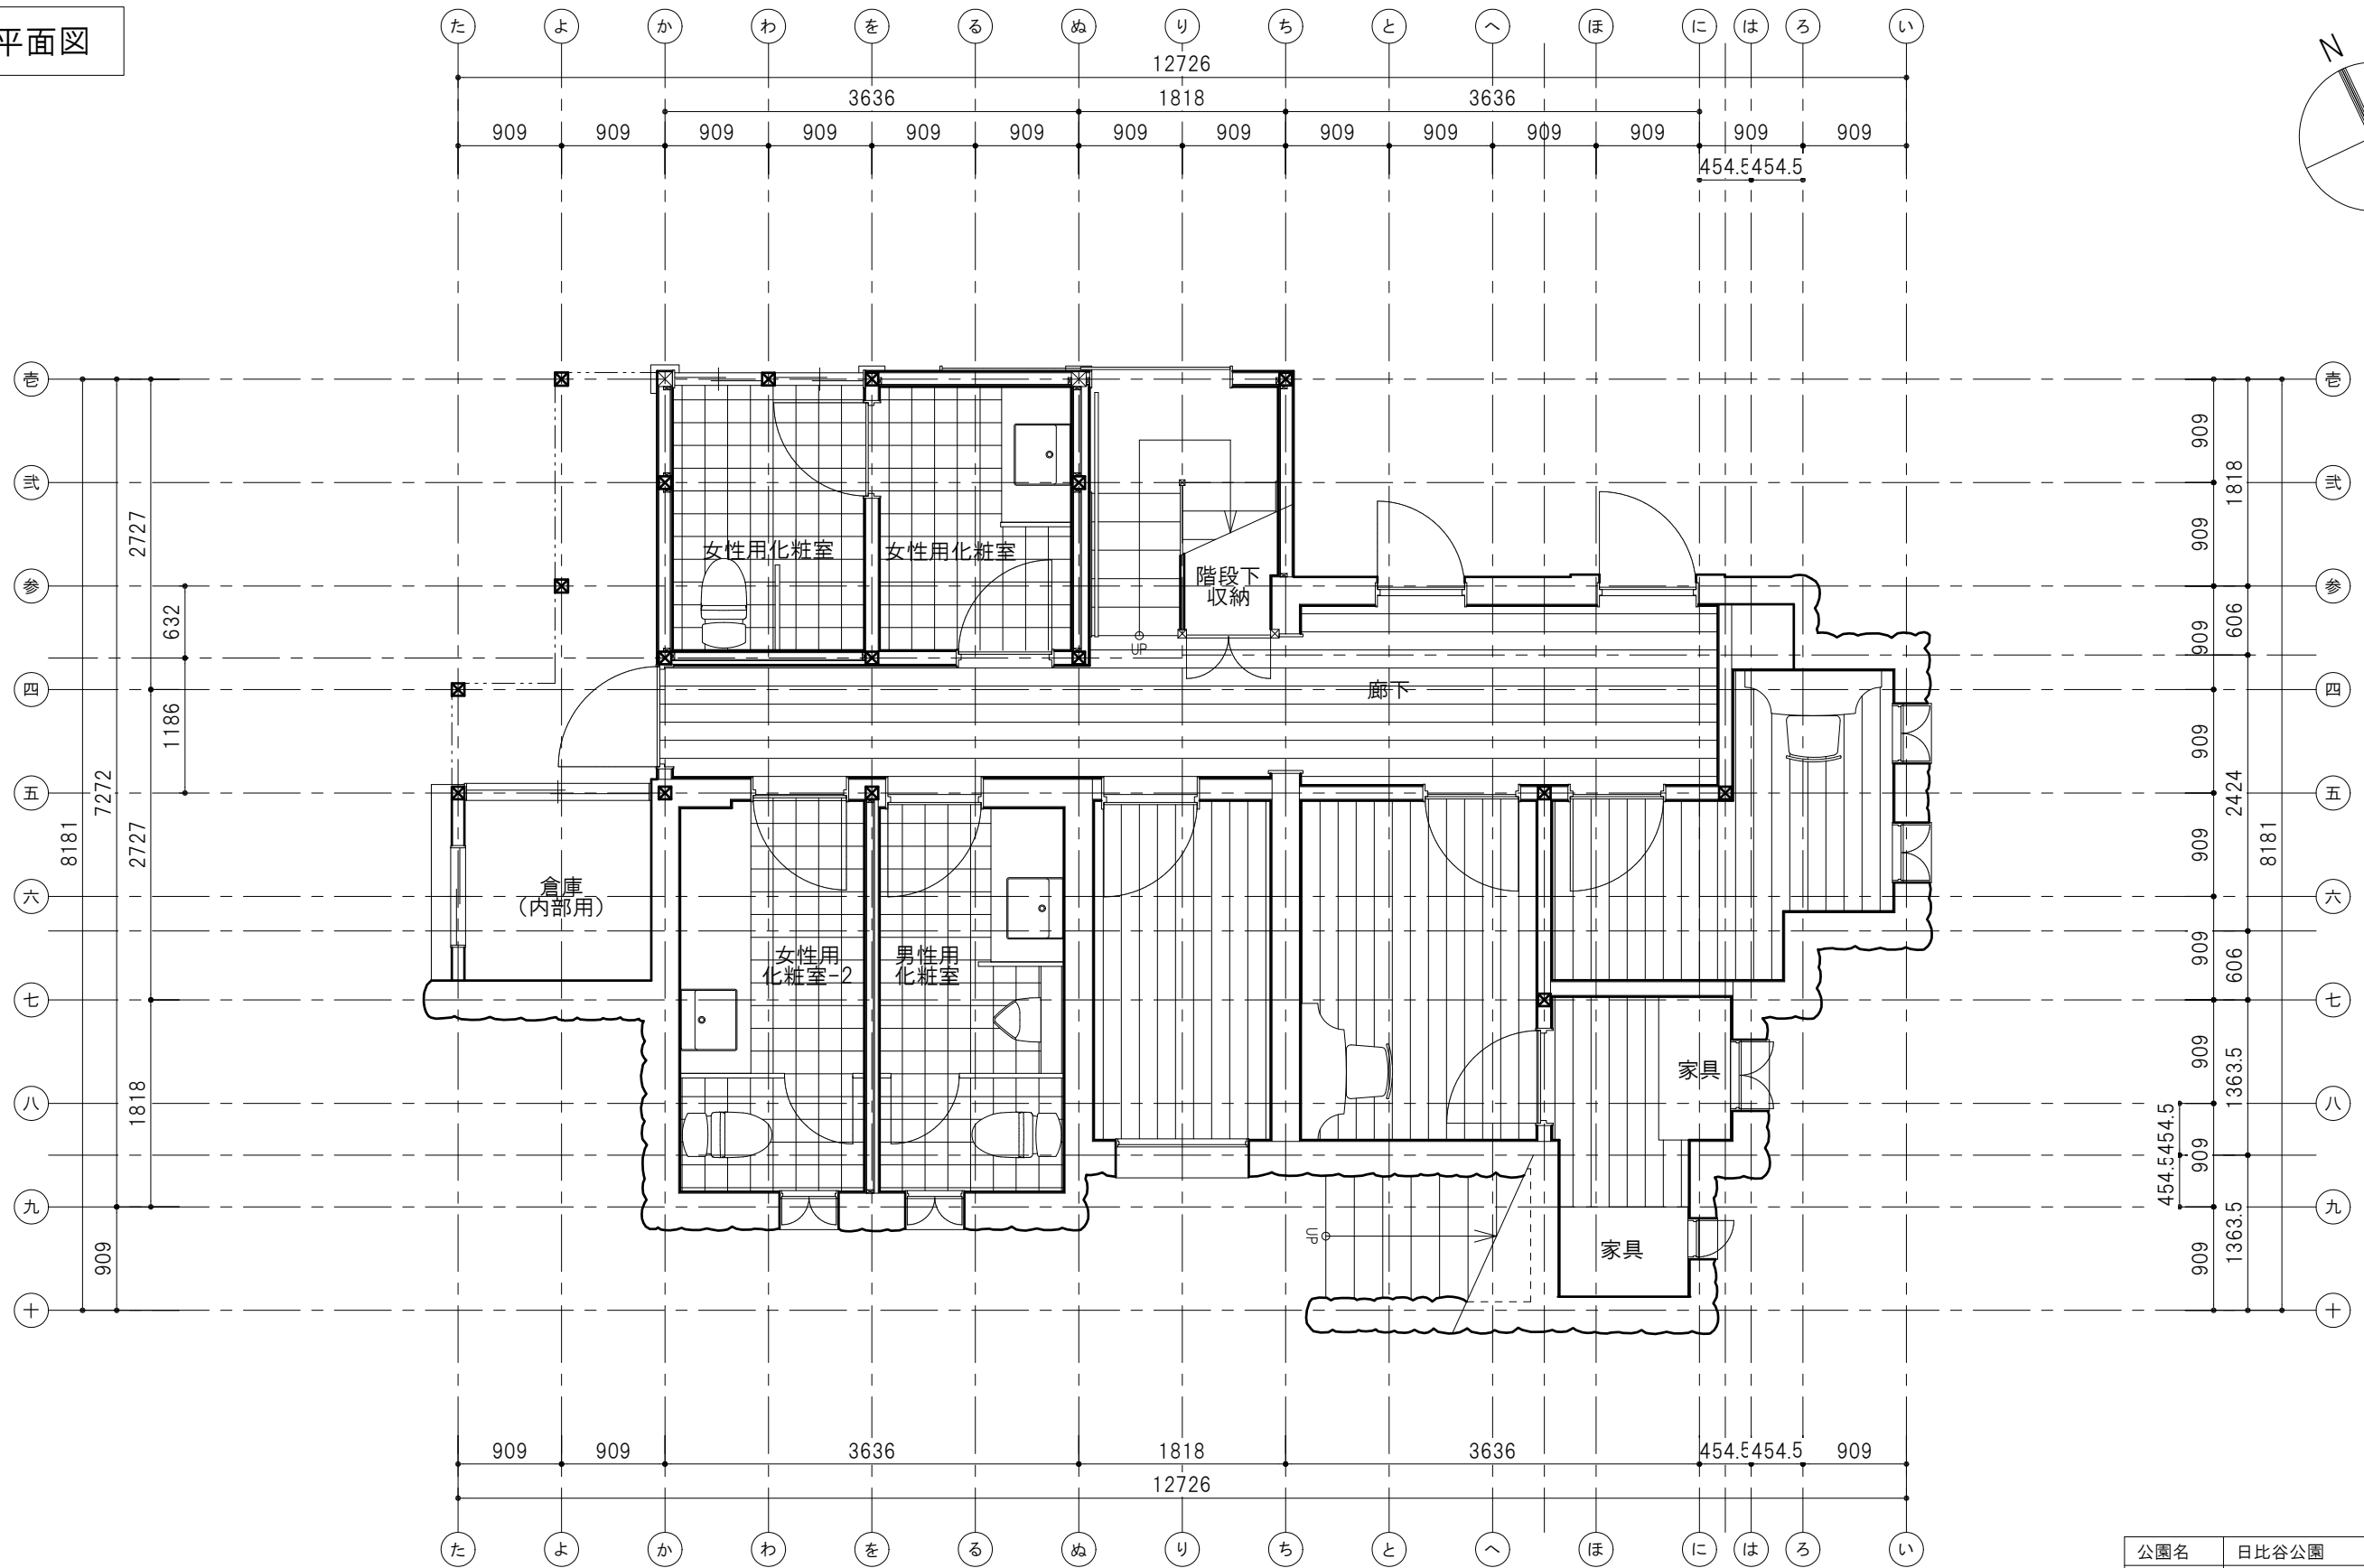



公園名	日比谷公園		
工事件名	都指定有形文化財 旧日比谷公園事務所 修復準備設計		
工事箇所	東京都千代田区日比谷公園		
図面名称	1階平面図	縮尺	A3:1/60
		木造棟	
作製年月日	令和5年3月	図面番号	
	課長	課長代理	調査 設計
東京都建設局公園緑地部			WA

資料1 平面図

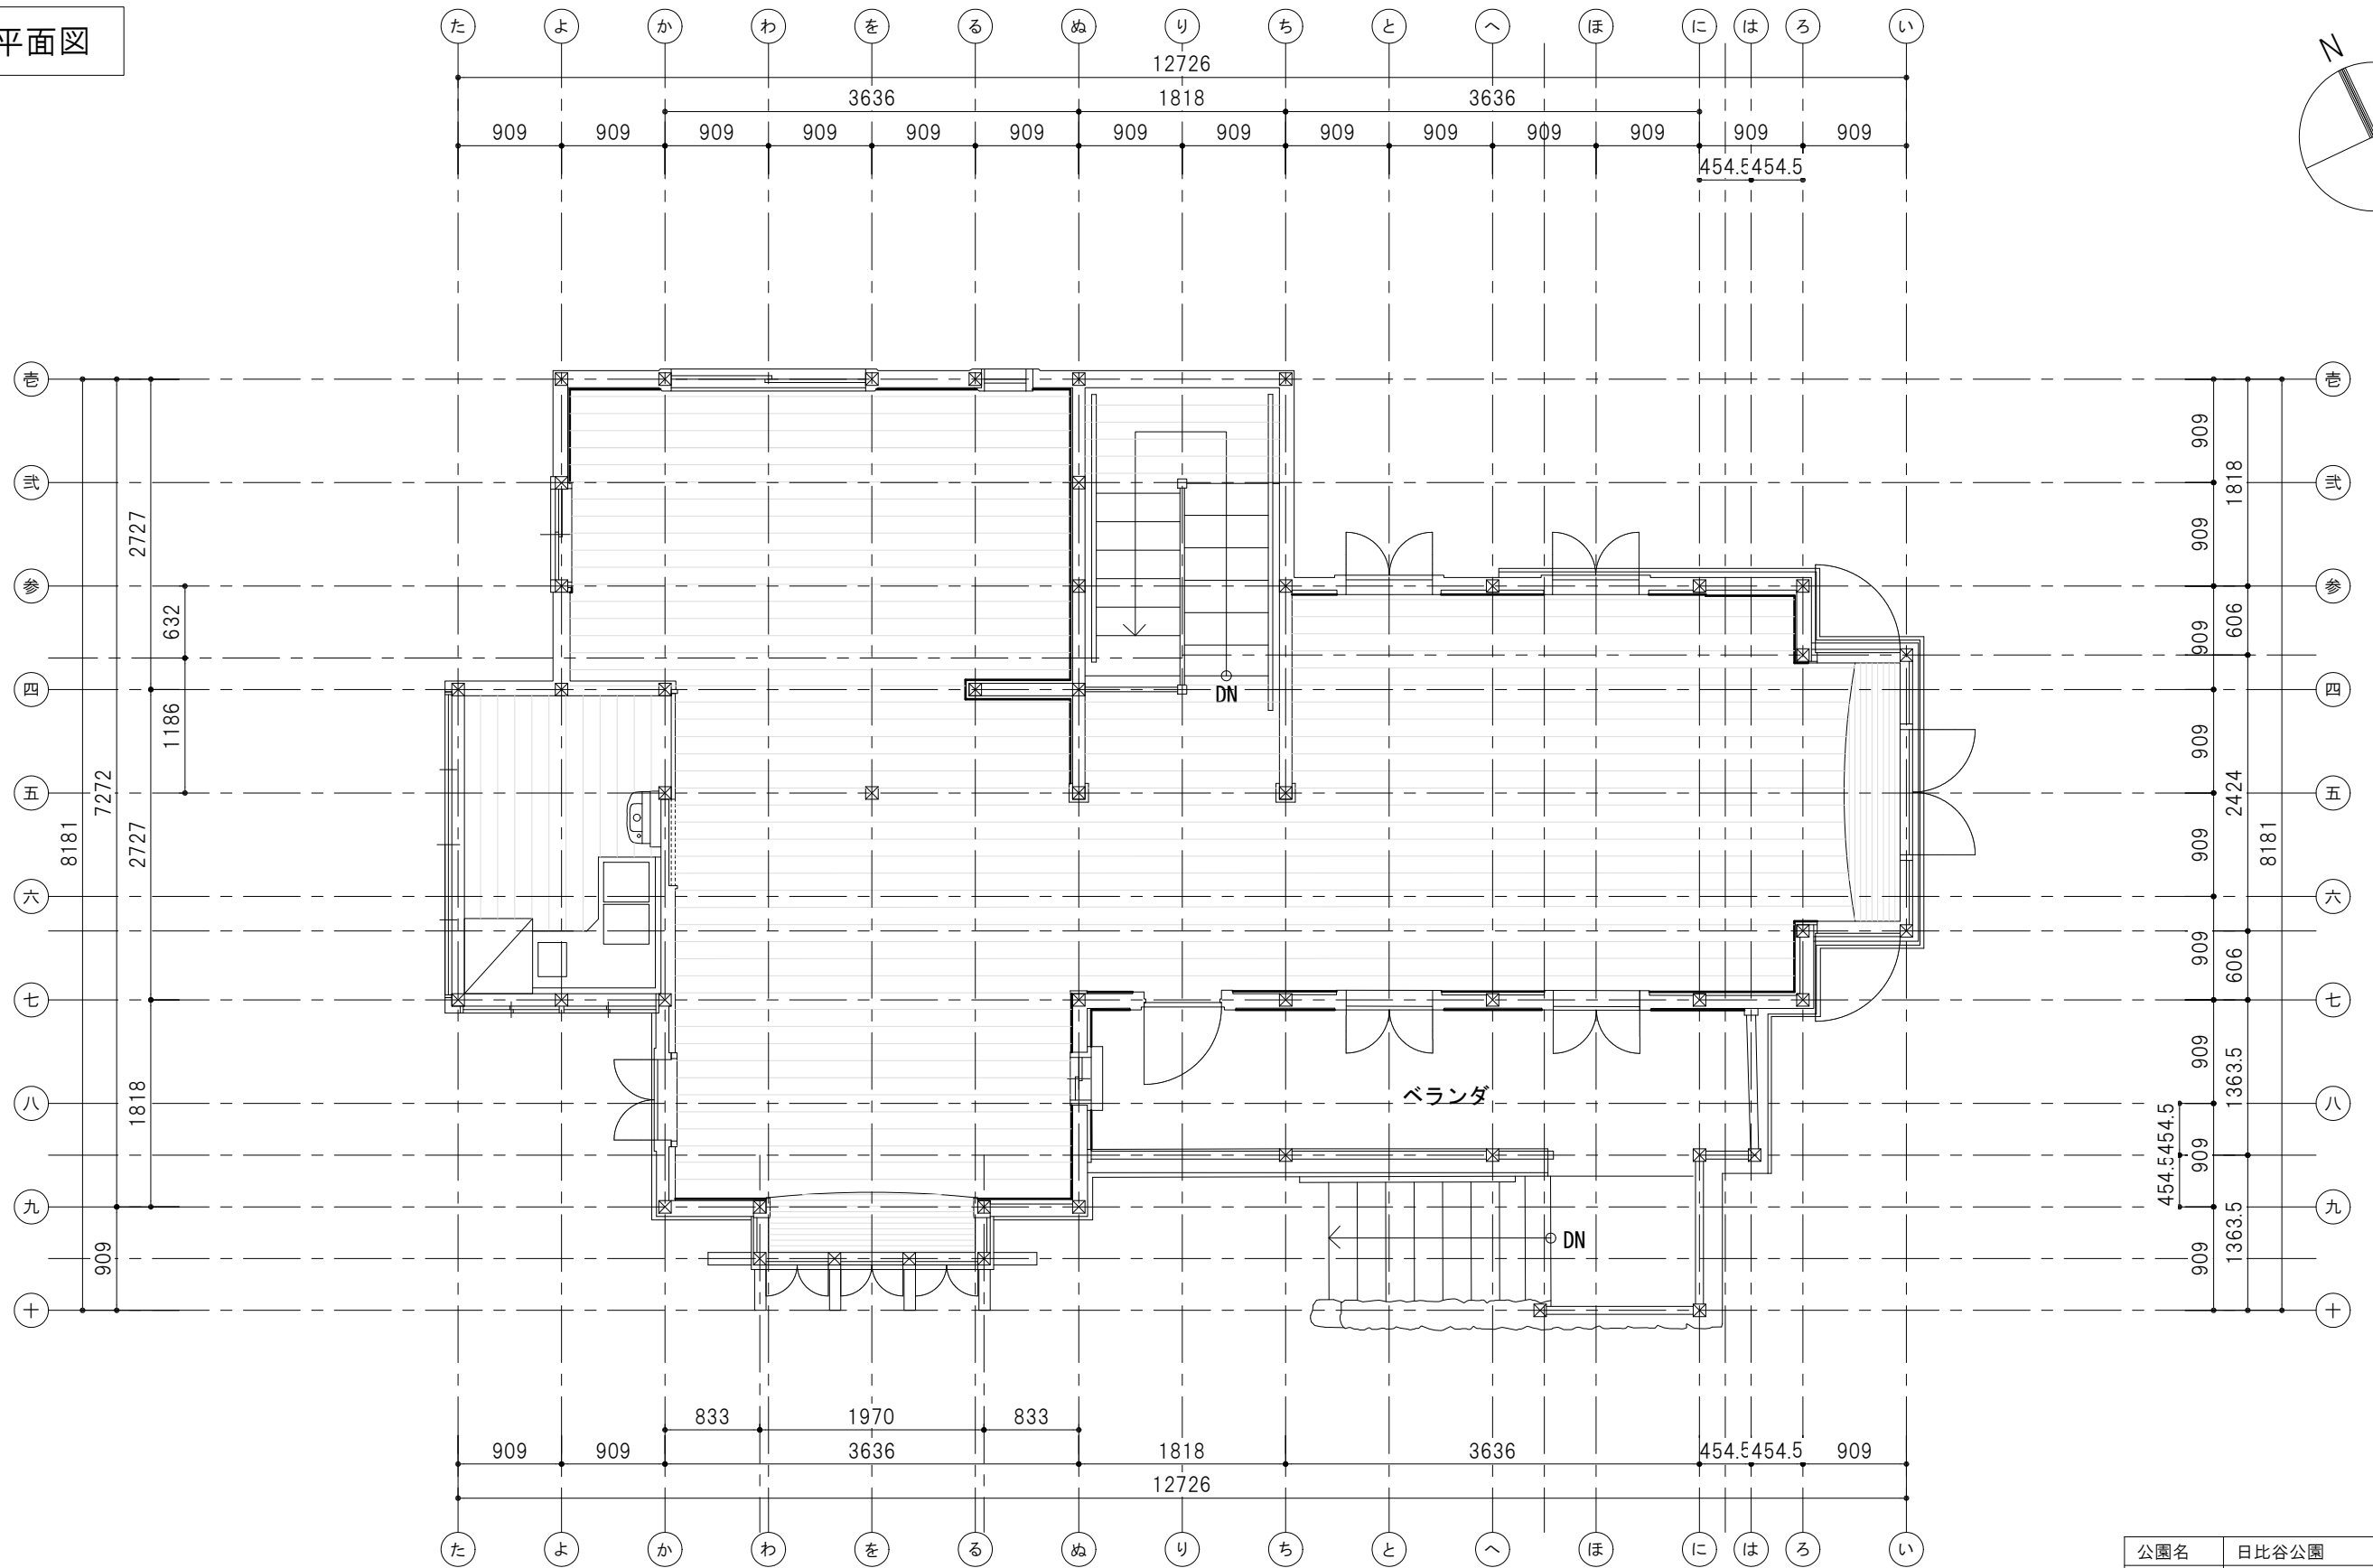

公園名	日比谷公園		
工事件名	都指定有形文化財 旧日比谷公園事務所 修復準備設計		
工事箇所	東京都千代田区日比谷公園		
図面名称	2階平面図	縮尺	A3:1/60
	木造棟		
作製年月日	令和5年3月	課長	課長代理 照査 設計
			WA
東京都建設局公園緑地部			

資料1 平面図

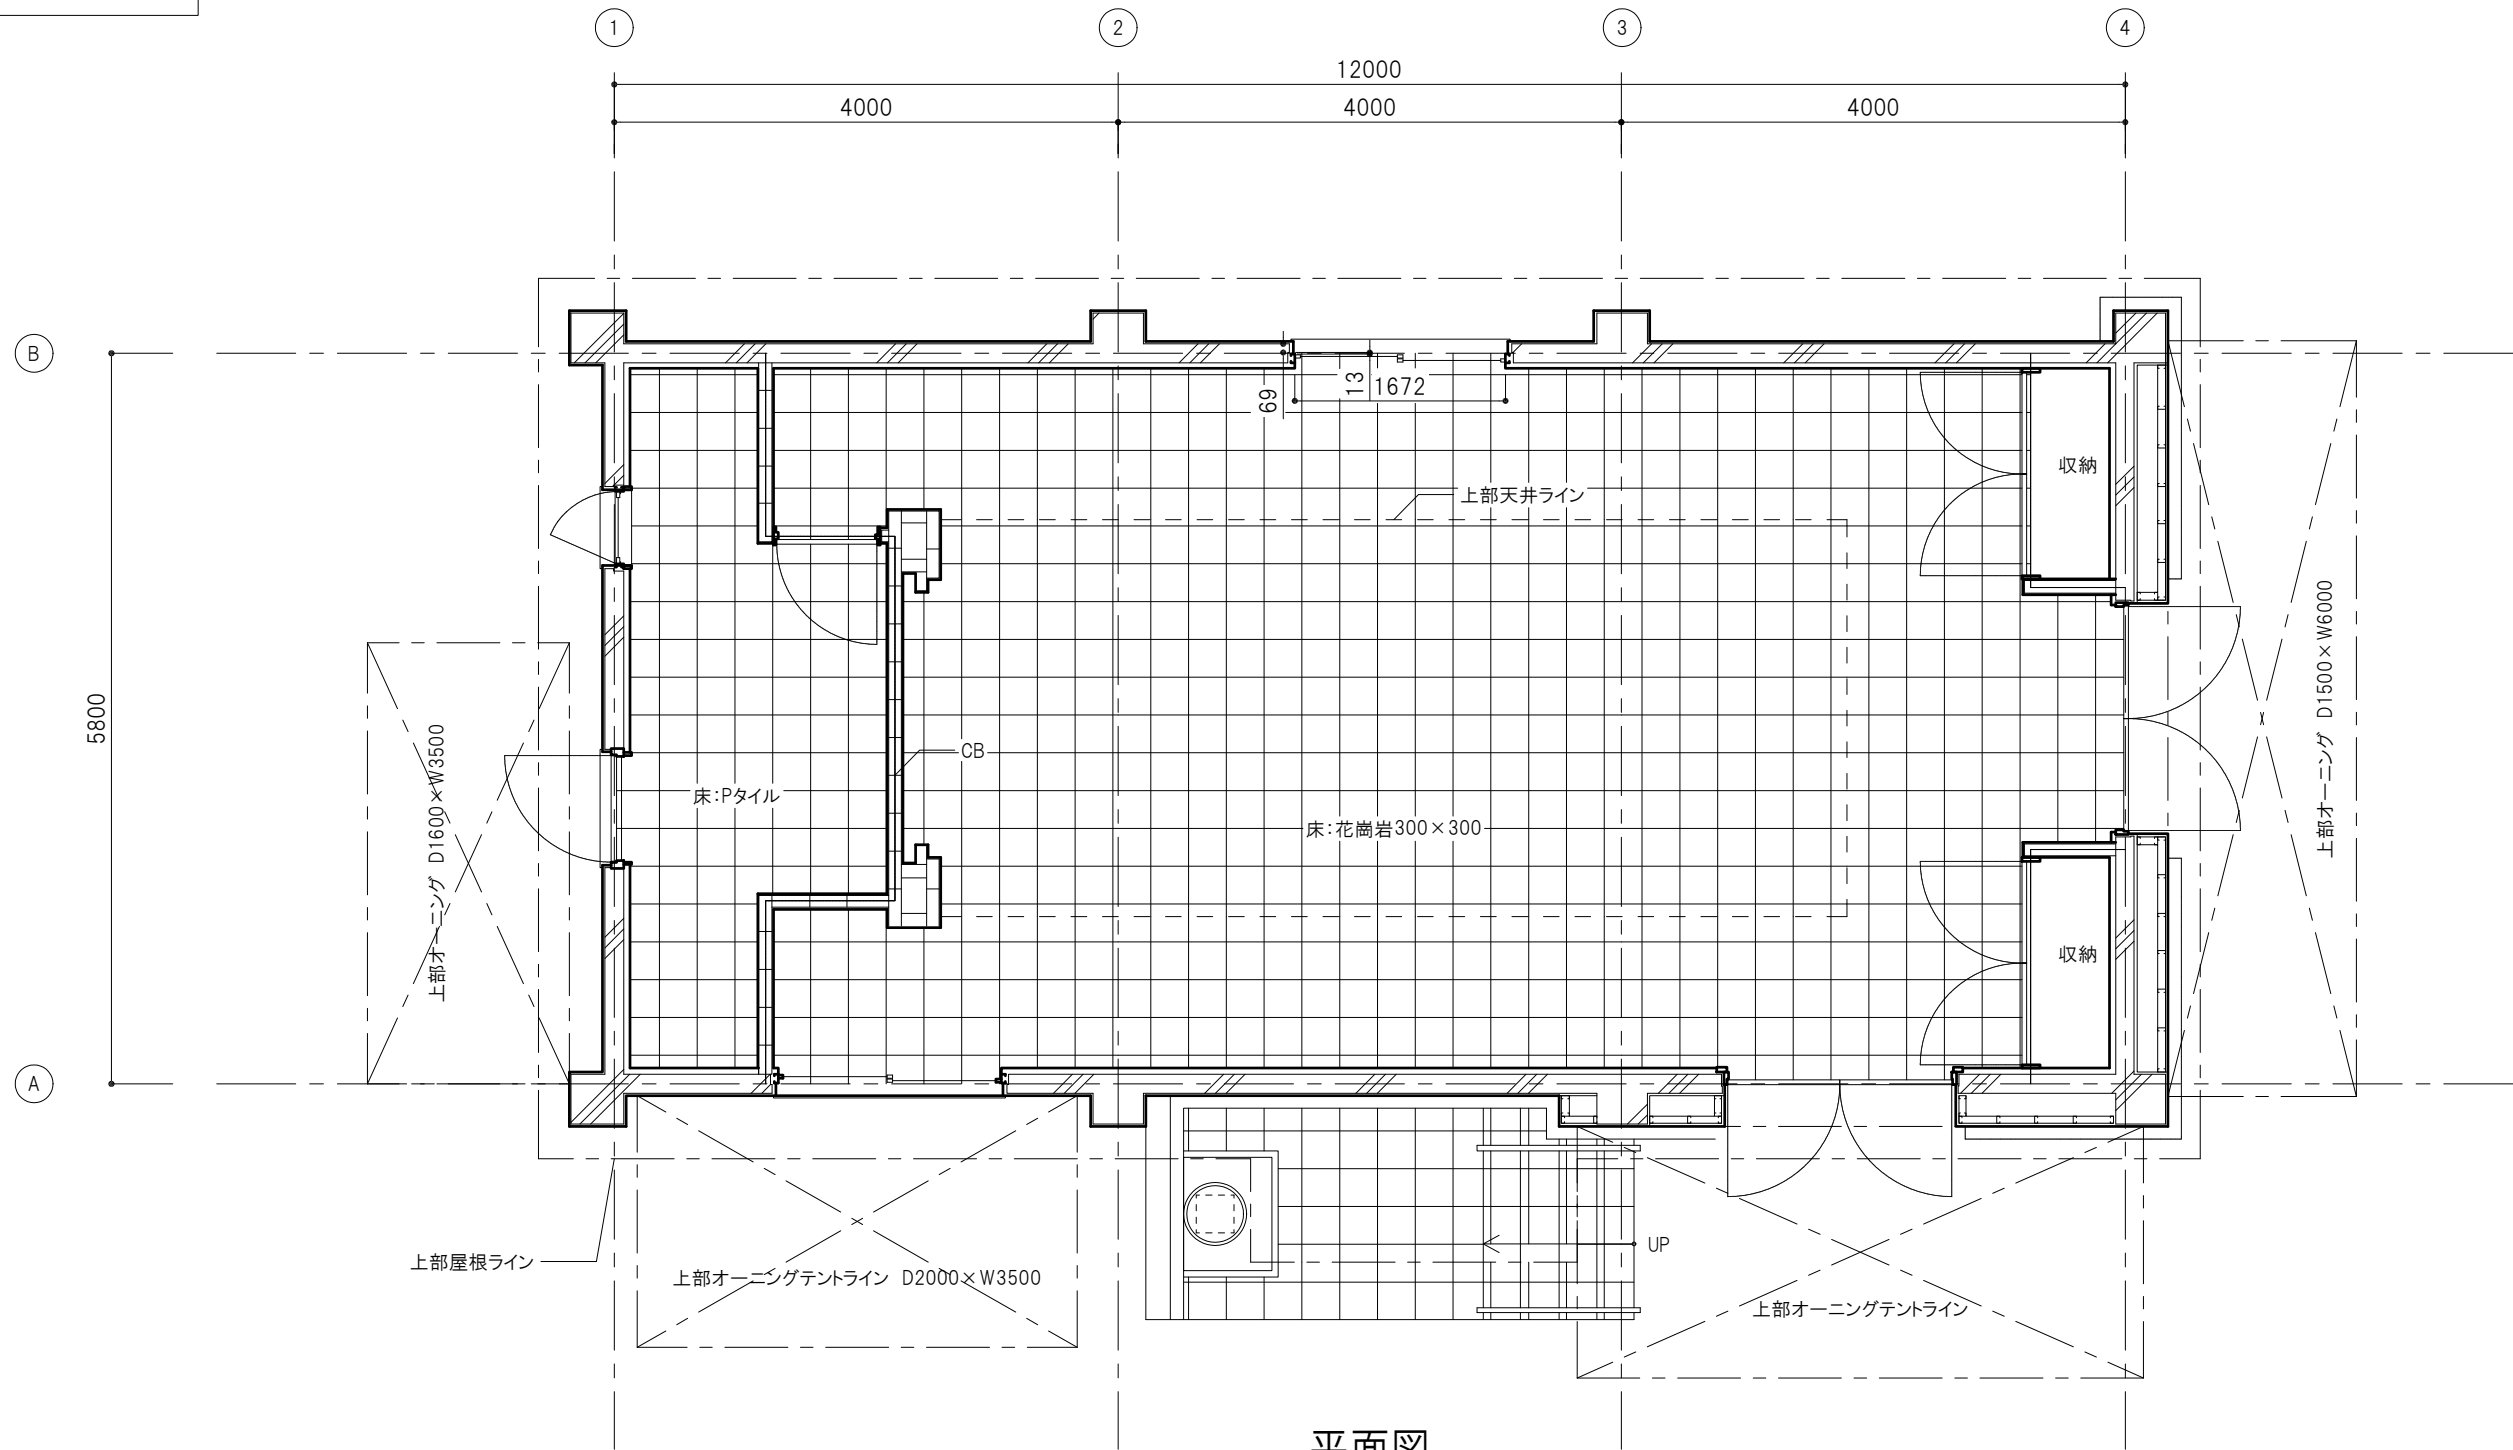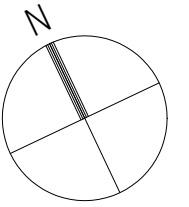

平面図

公園名	日比谷公園		
工事件名	都指定有形文化財 旧日比谷公園事務所修復準備設計		
工事箇所	東京都千代田区日比谷公園		
図面名称	平面図	縮尺	1:60(A3)
		RC造棟	
作製年月日	令和5年3月	図面番号	
	課長	課長代理	照査 設計
東京都建設局公園緑地部			RA