



狭山公園 公園平面図

現況平面図 狭山公園

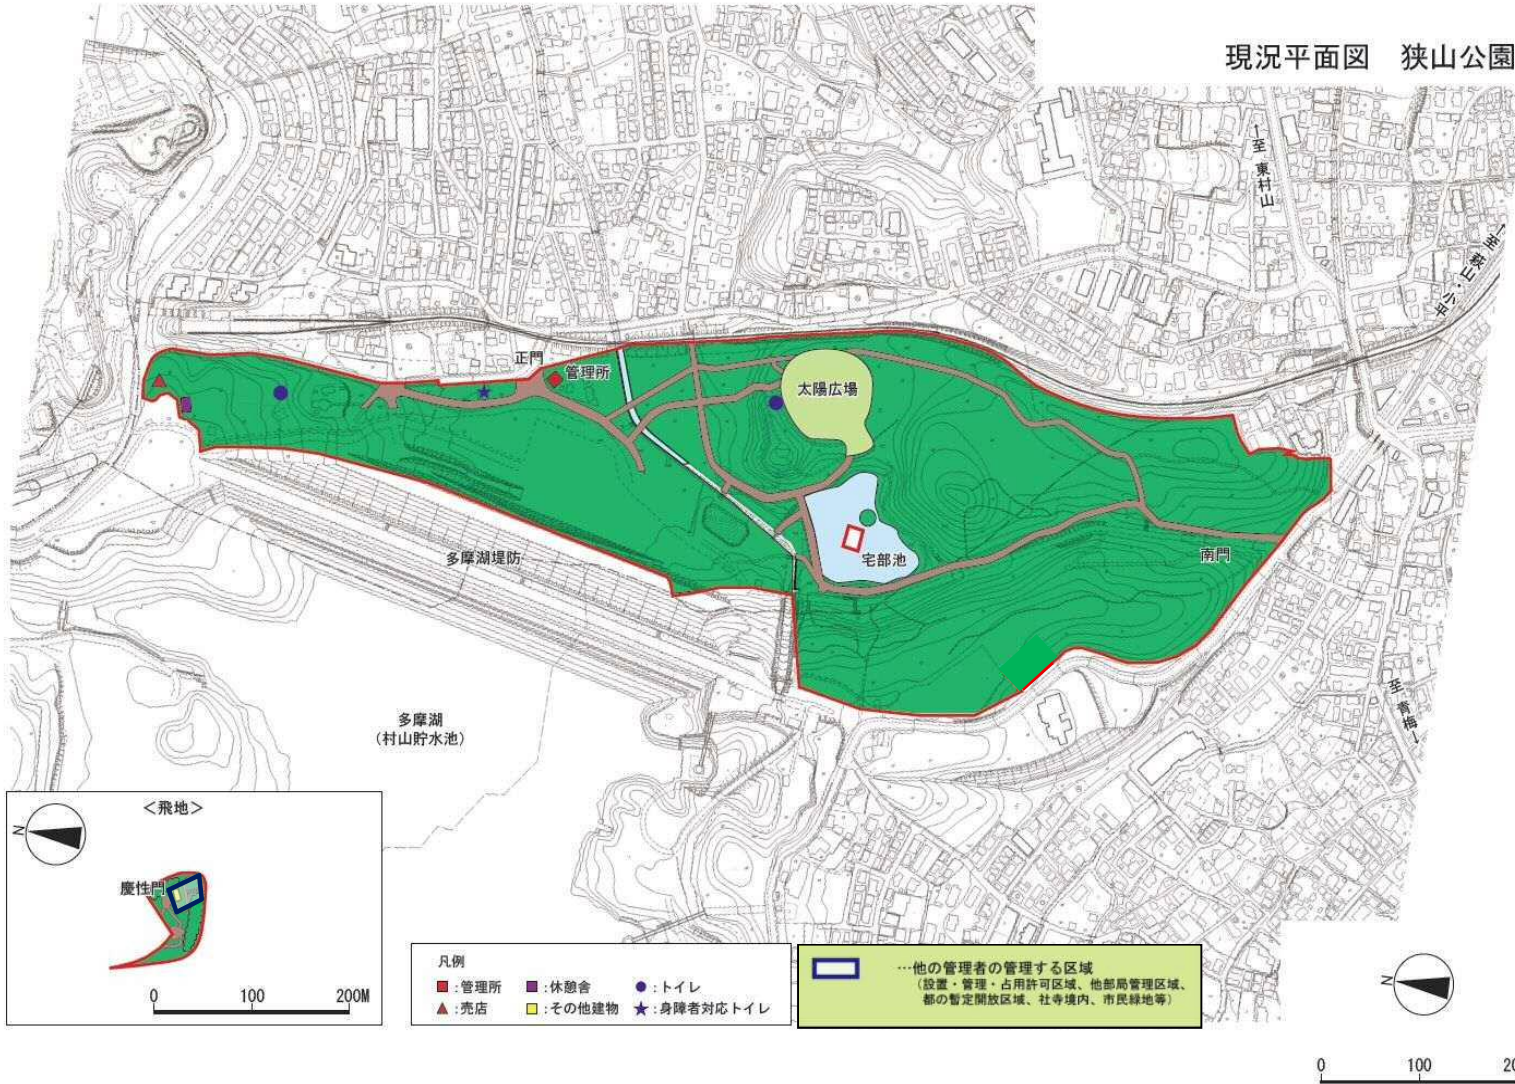


- 凡例
- : 管理所
 - : 休憩舎
 - : トイレ
 - ▲ : 売店
 - : その他建物
 - ★ : 身障者対応トイレ
- : 他の管理者の管理する区域
(設置・管理・占用許可区域、他部局管理区域、都の暫定開放区域、社寺境内、市民緑地等)


八国山緑地 公園平面図

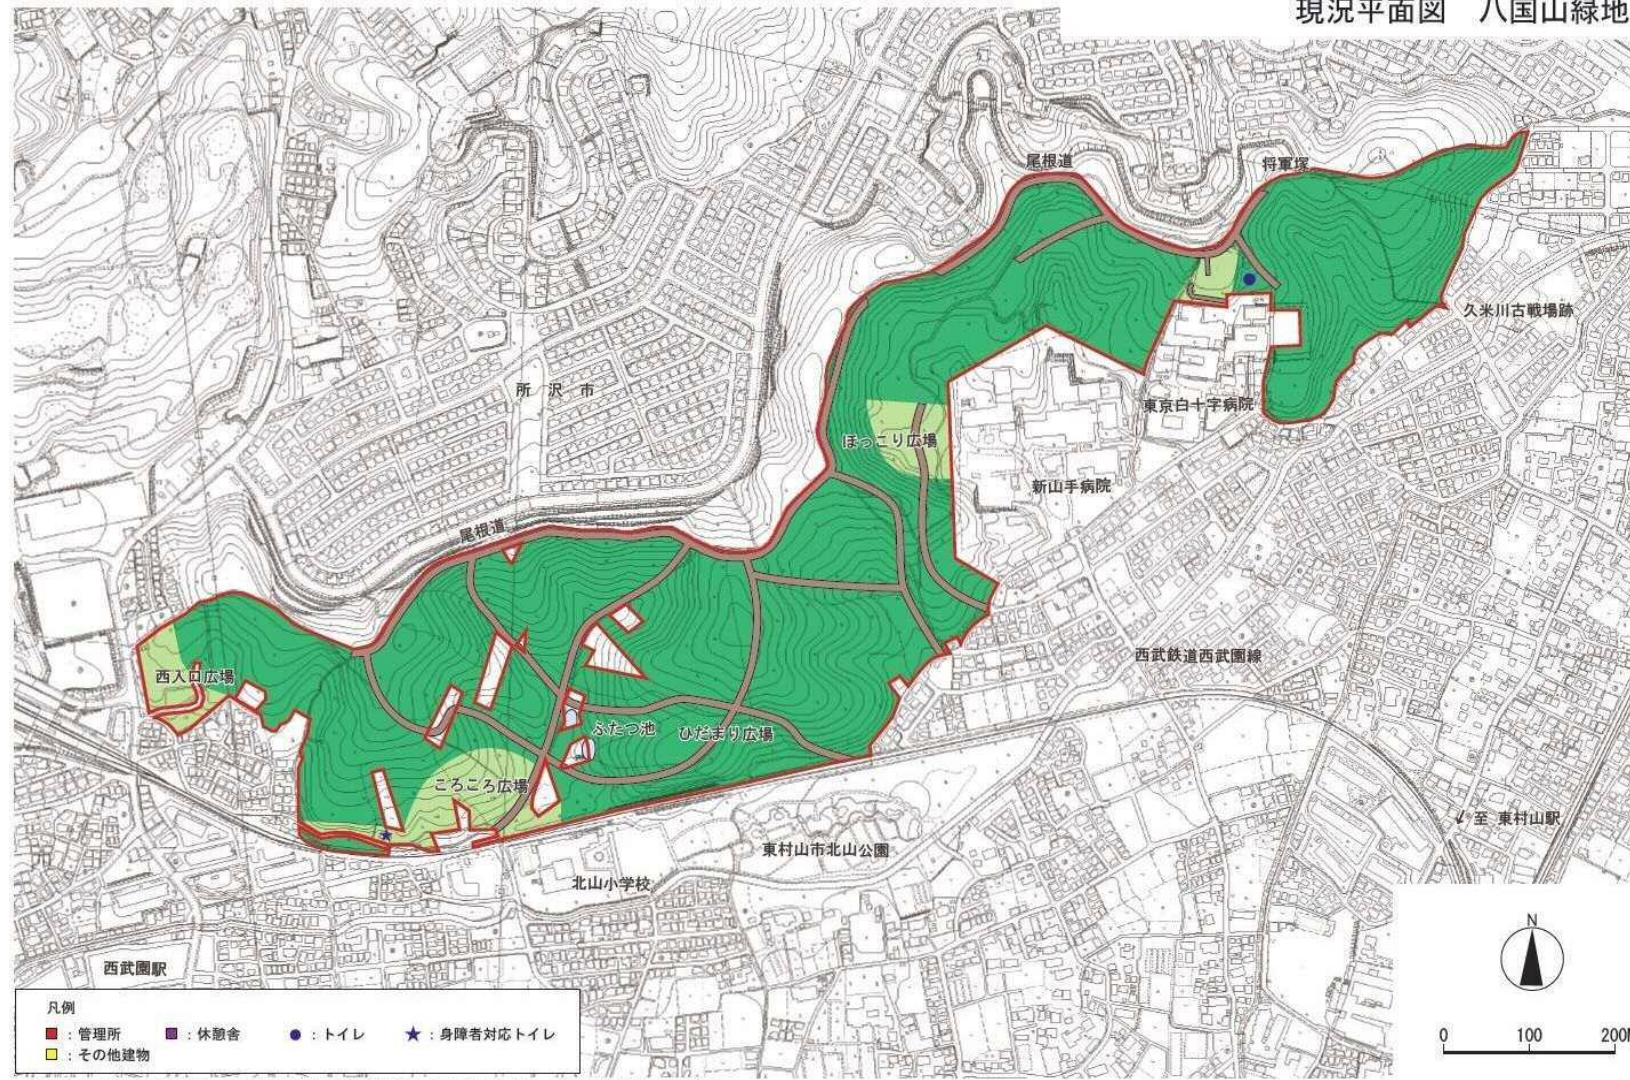


東大和公園 公園平面図

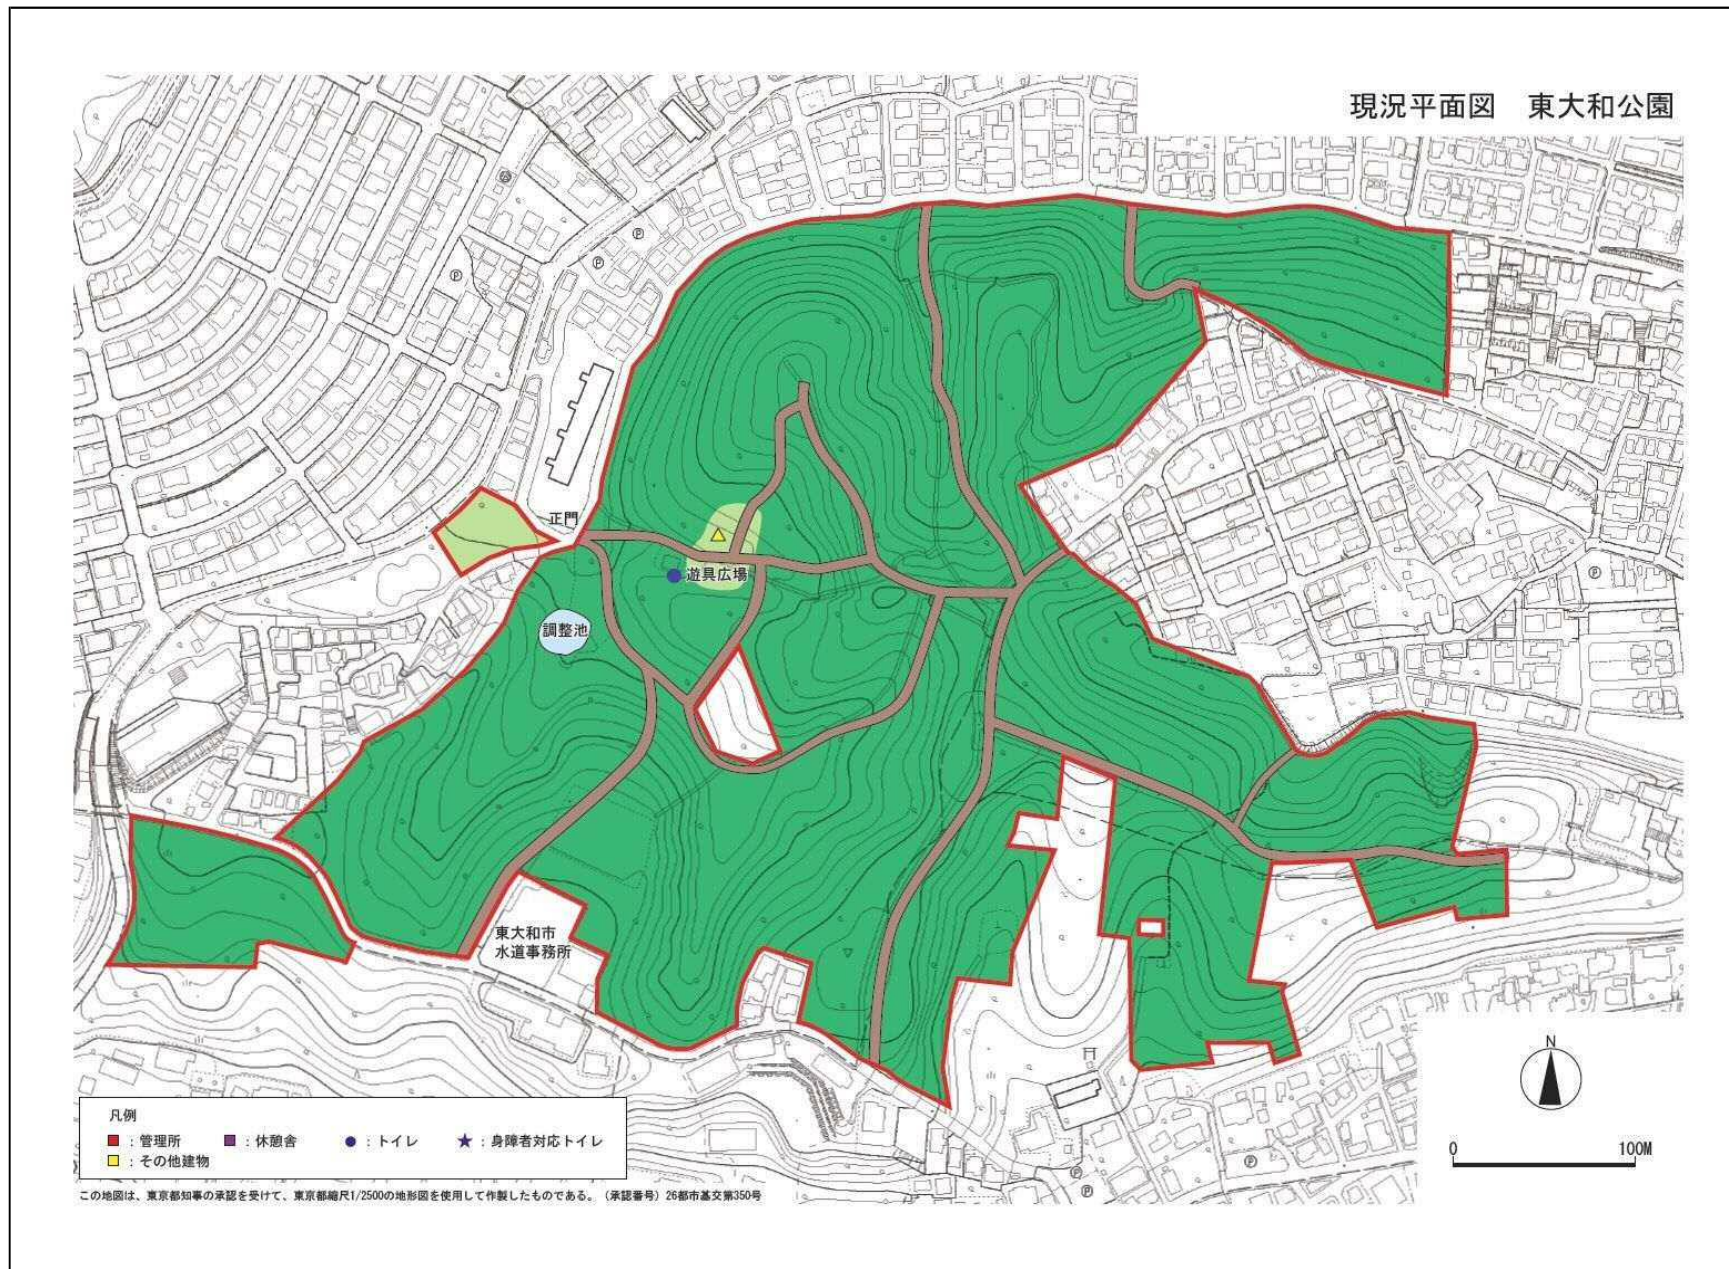

野山北・六道山公園 公園平面図

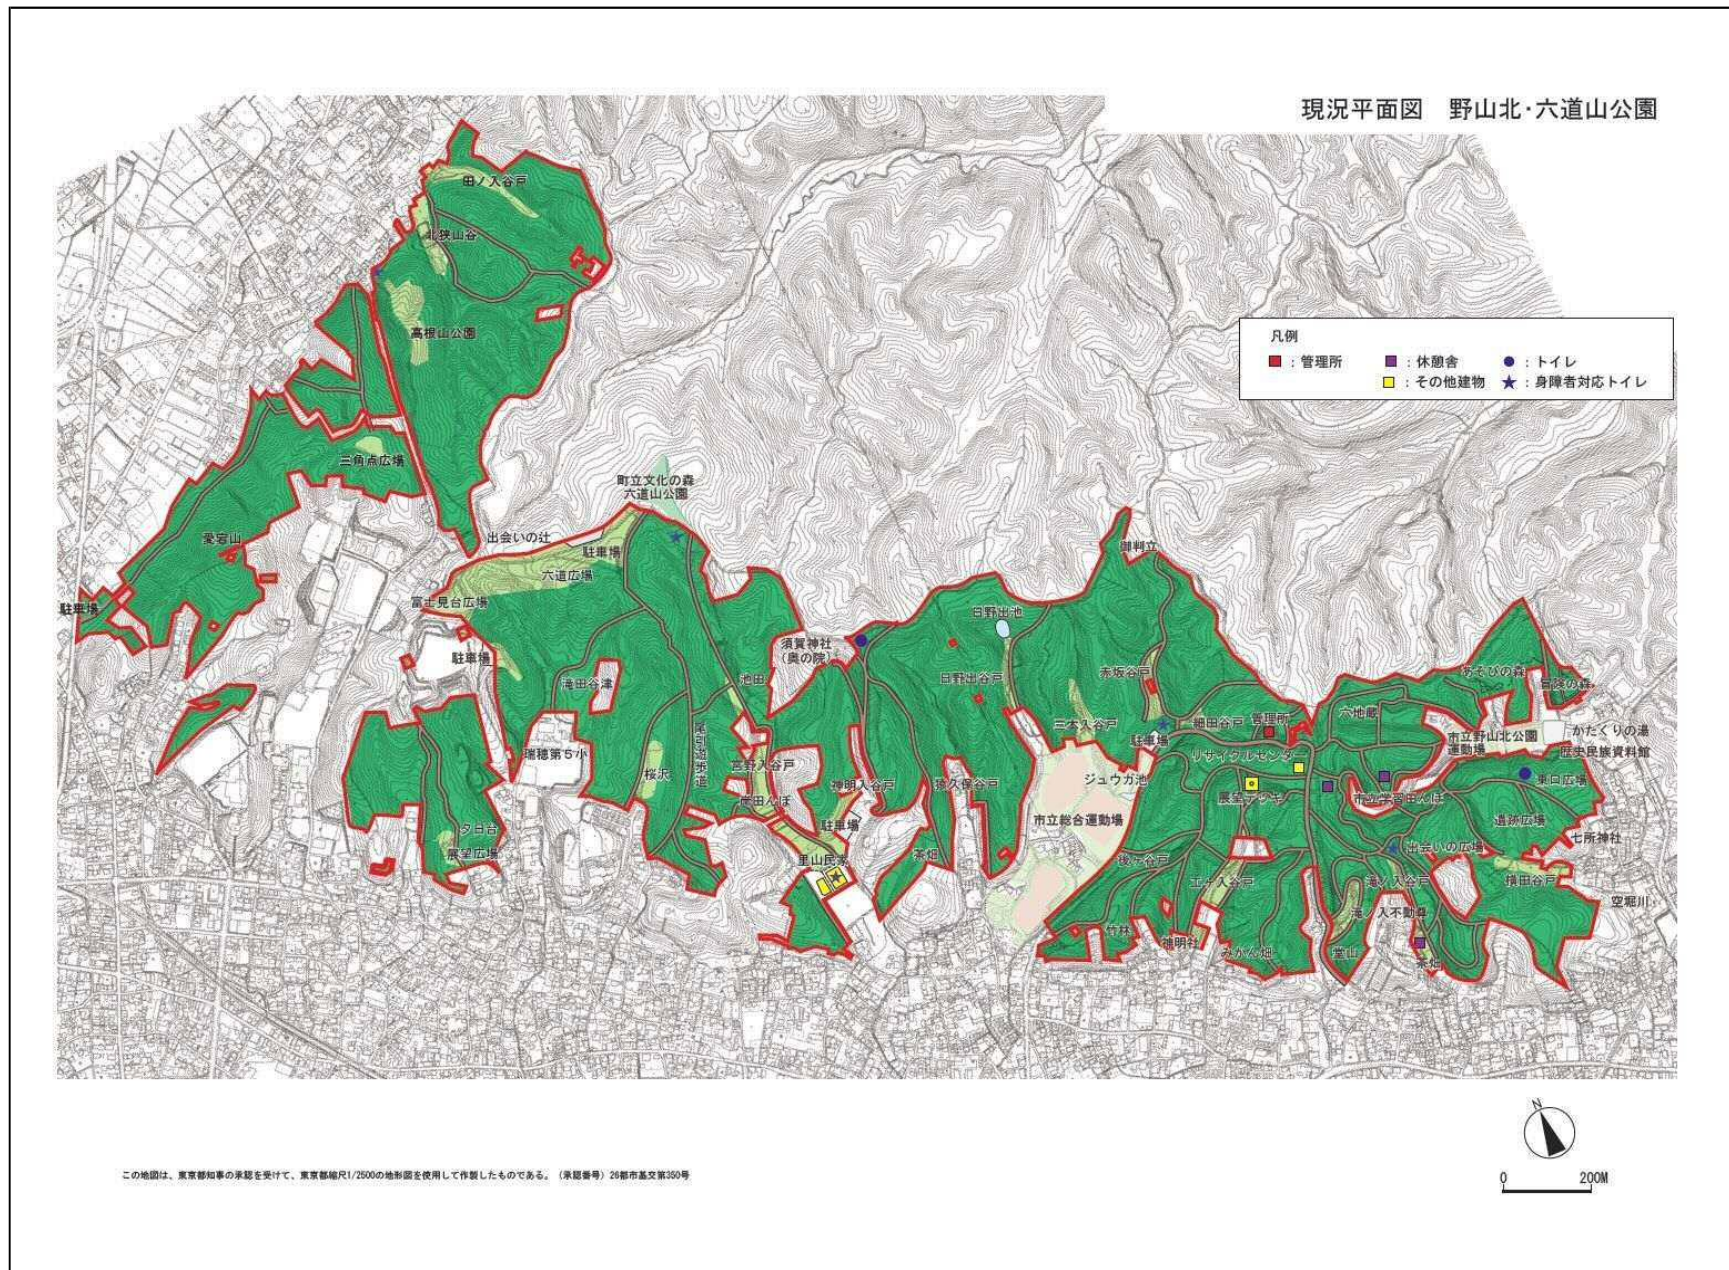


野山北・六道山公園

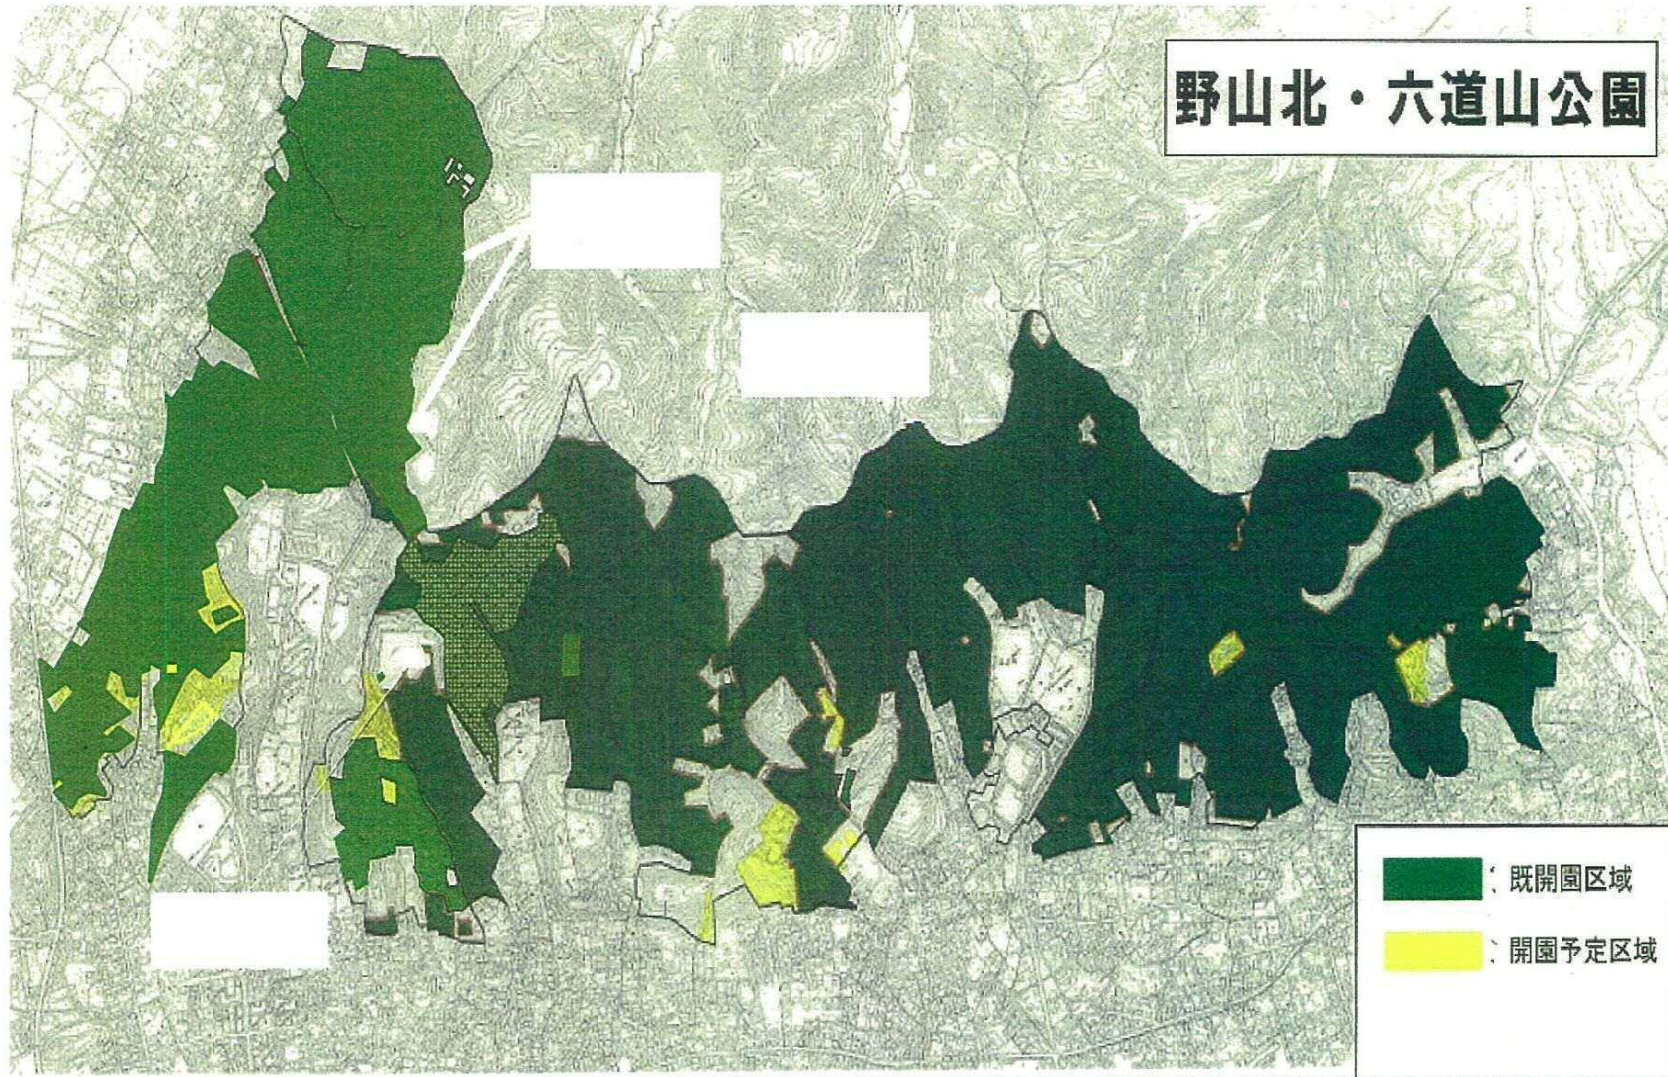

中藤公園 公園平面図

現況平面図 中藤公園

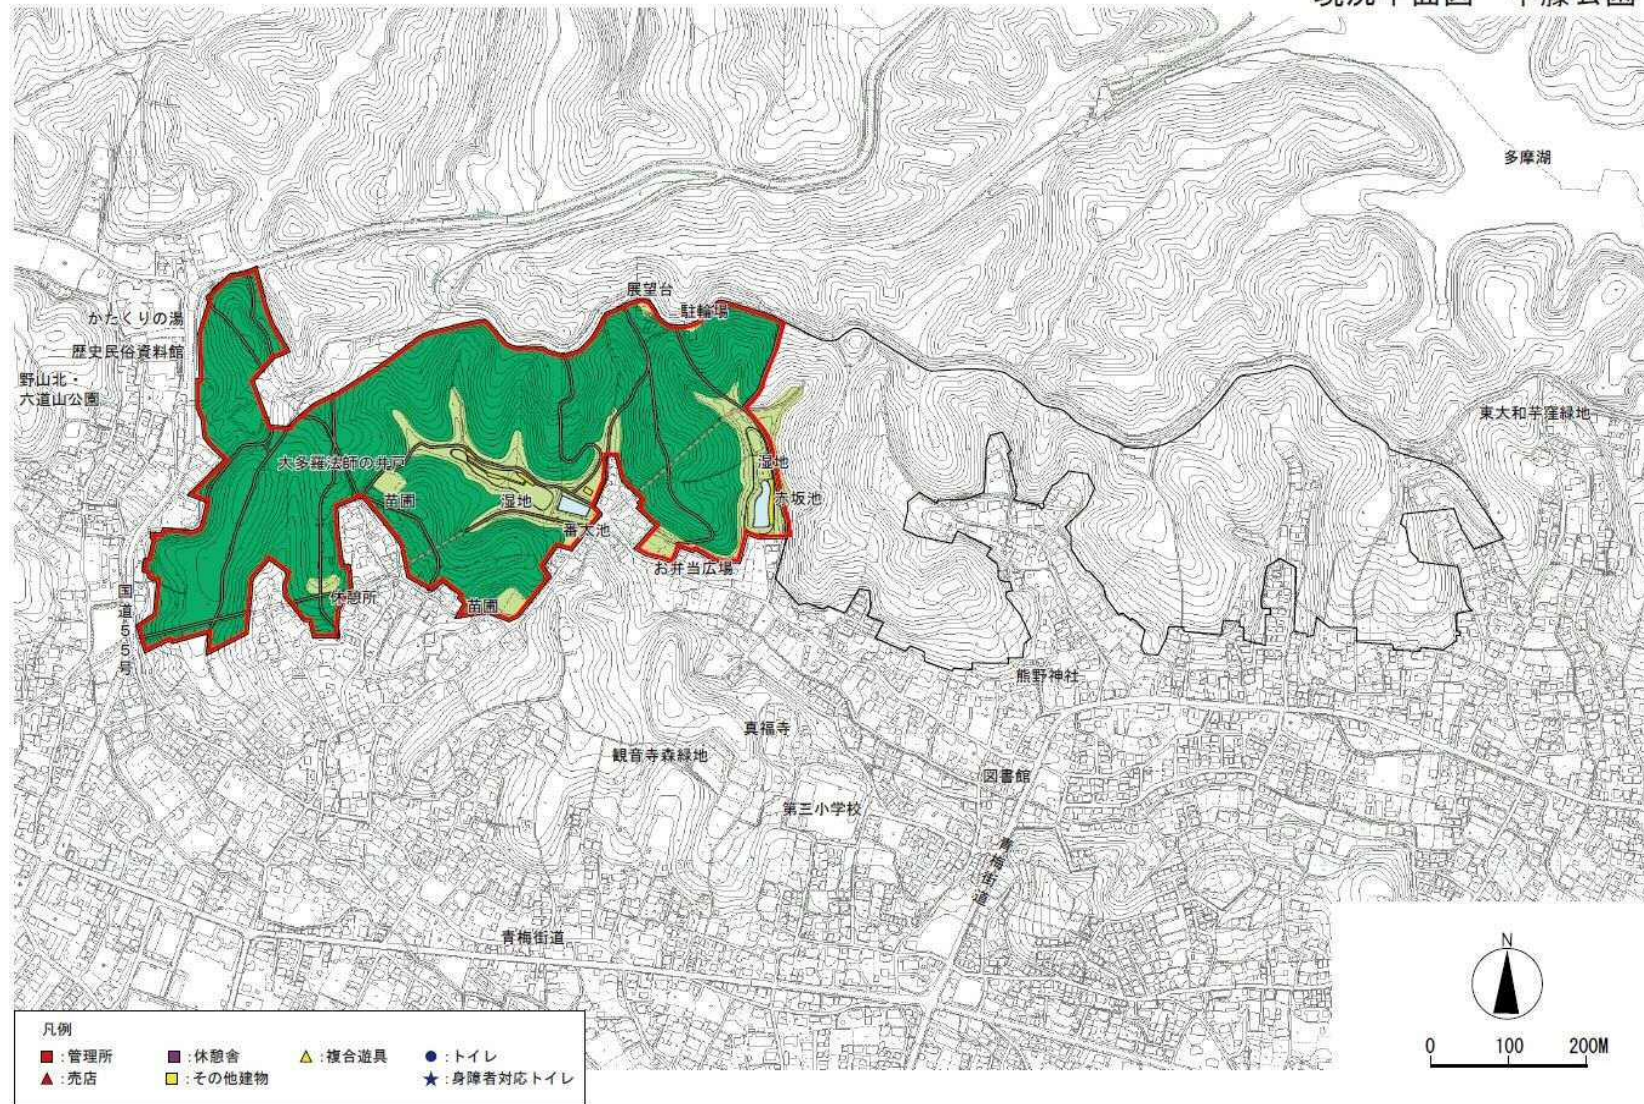

この地図は、東京都知事の承認を受けて、東京都縮尺1/2500の地形図を使用して作製したものである。(承認番号) 26都市基文第350号