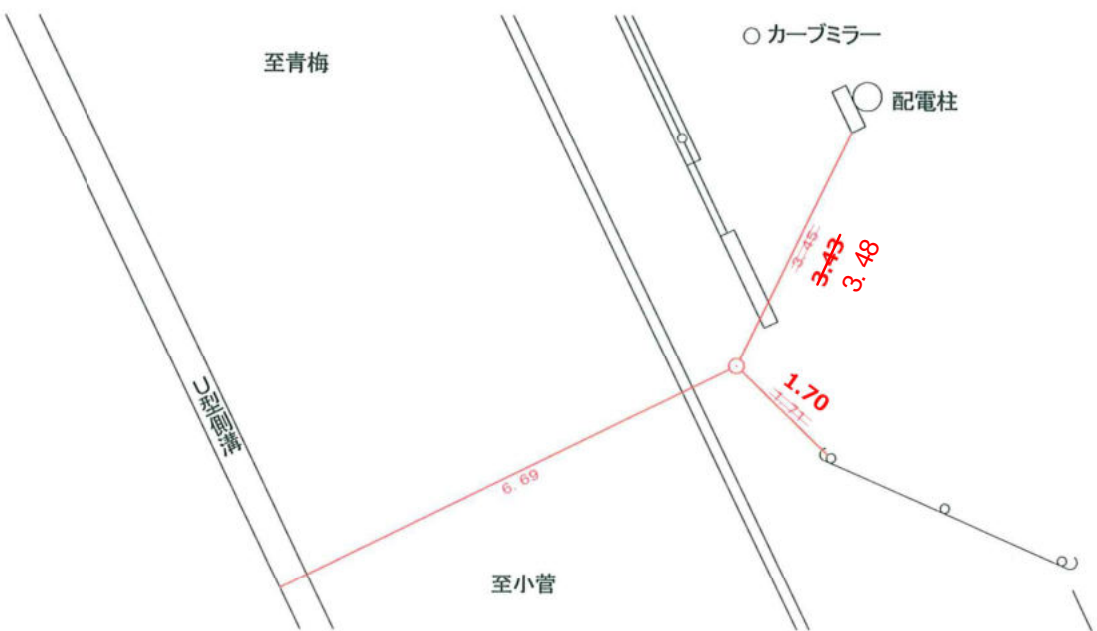


東京都公共基準点（3級）点の記

点 名	6813904	1：2.5万図名	丹 波
所 在 地	東京都西多摩郡奥多摩町川野872番先 一般国道139号		
所 在 者	(電話)		
管 理 者	東京都西多摩建設事務所 庶務係	(電話) 0428-22-7210	
設 置 法	地 上	標識の種類	金属標
埋標年月日	平成22年 2月24日 新設	案 内 図	
観測年月日	平成22年 2月28日	 縮尺=1/10,000	
備 考			
詳 細 図  至青梅 U型側溝 カーブミラー 配電柱 至小菅 6.69 1.70 3.48			