


縮尺 五百分之一

※この図面は、都市計画道路の用地平面図をもとに閲覧用に作成した図面です。
 道路や建物などの形状は、測量時点のものであるため、変化している場合があります。
 基準点は、測量時点のものであるため、工事等により亡失している場合があります。
 図面表記の番地は、計画線に沿った箇所のものであり、記載された位置のものではありません。



※この図面は、都市計画道路の用地平面図をもとに閲覧用に作成した図面です。
道路や建物などの形状は、測量時点のものであるため、変化している場合があります。
基準点は、測量時点のものであるため、工事等により亡失している場合があります。
図面表記の番地は、計画線に沿った箇所のものであり、記載された位置のものではありません。