

高輪区間のまちづくりについて



高輪区間沿道では、住民主体のまちづくりが進められており、港区まちづくり条例に基づいて、令和5年3月に地区まちづくりルールが認定され、12月には地区計画など都市計画について、まちづくり協議会から港区に提案を行いました。図の道路や緑地は、地区計画に位置付けるイメージです。（地区計画の内容については検討中のため、今後変更の可能性があります。）

＜お問合せ先＞

○高輪区間のまちづくりに関すること
東京都 都市整備局 市街地整備部
区画整理課 事業推進担当
☎ 03-5320-5442

白金台区間の整備について


道路の設計作業を進めています

白金台区間では、土地所有者の皆様のご協力をいただきながら、平成30年度より用地測量および物件調査を進めています。令和5年11月末現在、約8割の方から測量にご協力いただいております。

また、道路の形状を決める設計作業を進めています。白金台区間は起伏が大きい区間なので、沿道との高低差をできるだけ緩和するよう検討を行っています。住民の皆様が道路が整備されたイメージを持っていただけるよう、模型の作成を進めています。

衆議院宿舎跡地の利用については、個別利用地の土地の数や面積、共同住宅の分譲開始時期・戸数等は現在も未定です。詳細が決まり次第、白金台区間の権利者の皆さまにご案内させていただきます。

引き続き、沿道の皆さまに事業の進捗状況をお知らせするとともに、皆さまからの声を伺いながら事業を進めてまいりたいと考えております。

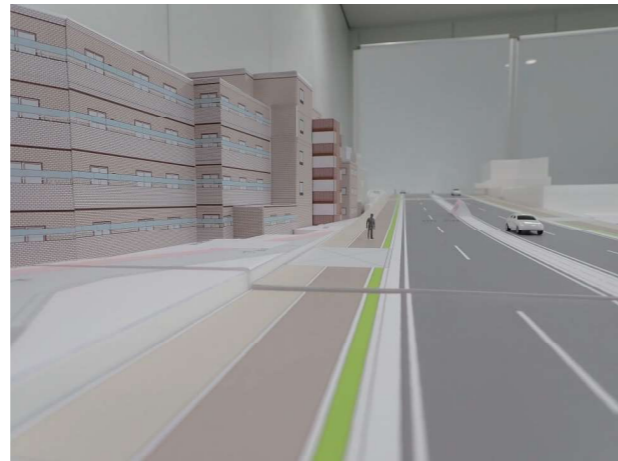

（模型作成状況）

※幅員構成、整備形態等については、関係機関との協議により変更となる場合があります。

＜お問合せ先＞

○測量に関すること
東京都第一建設事務所 工事課
測量担当 ☎ 03-3542-1299

○用地補償に関すること
東京都第一建設事務所 用地課
調整担当 ☎ 03-3542-0152

○道路の設計に関すること
東京都第一建設事務所 工事課
環四設計担当 ☎ 03-6264-0485

環4NEWS Vol.3 令和6年1月発行 登録番号(5)006

【編集・発行】 東京都第一建設事務所 工事課 東京都中央区明石町2番4号
【印刷】 株式会社アイコー印刷 東京都千代田区内神田二丁目7番3号



【各お問合せ先の受付時間】
9:00 ~ 17:00
※土曜日、日曜日、祝日、年末年始
(12月29日~1月3日)を除く

(Vol.1) (Vol.2)

第3号

環4 NEWS



2024.1

◆発行◆
東京都第一建設事務所


◎「環4NEWS」Vol.3発行にあたって◎

東京都第一建設事務所では、環状第4号線の港南・高輪・白金台の各区間の進捗情報などを地域の皆様へお知らせするため、本紙「環4NEWS（かんよんニュース）」を発行しております。

このたび、2021年発行のVol.1、2022年発行のVol.2に続き、Vol.3を発行いたしました。今後も各区間の状況を分かりやすくお伝えするように努めてまいります。

環状第4号線整備事業への御理解と御協力をよろしくお願いいたします。

環状第4号線の事業について

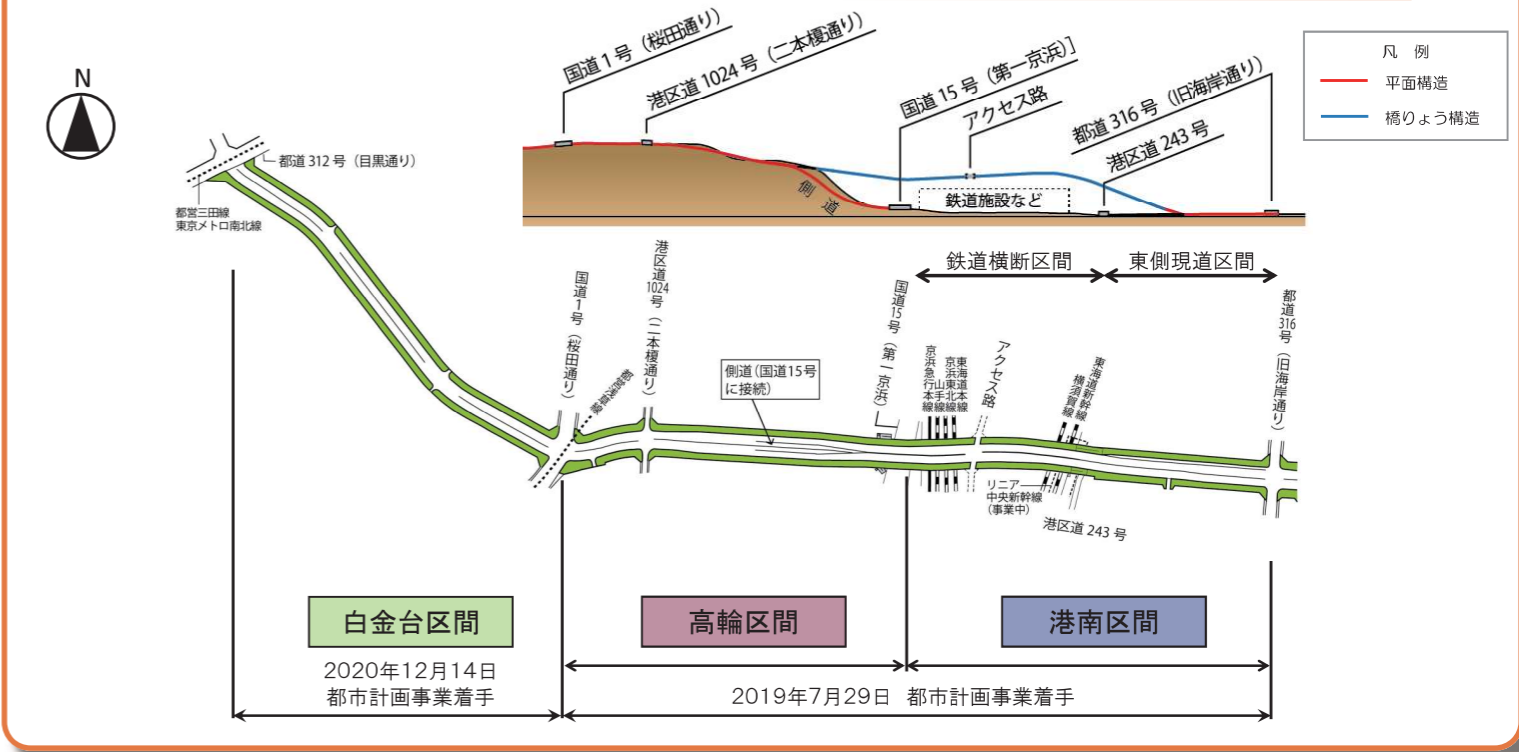

港南区間（鉄道横断区間）では橋りょう工事を実施中です



環4橋りょう

写真左：2023年10月上旬撮影

橋上から港南方面を見た様子。この撮影位置は将来車道となり、完成後は車が走ります。橋の下は電車が通っています。

写真右：2023年9月上旬撮影

高輪方面から見た橋りょう（鉄道横断区間）全体の様子。一部では橋脚や橋桁の姿が分かるようになってきました。



環4橋りょう

港南区間では、引き続き鉄道区域内で工事を行っています。一部では地上に橋脚（橋りょうを支える柱）や橋桁（橋脚の上に架け渡して道路となる部分）が見え、橋りょうとしての姿が分かるようになってきました。

今後、写真奥側（港南方面）に向かって、橋りょう工事が進められます。

＜お問合せ先＞

東京都第一建設事務所 工事課
環四設計担当 ☎ 03-6264-0485

港南区間（東側現道区間）の整備

道路整備工事が本格的に始まります

港南区間（東側現道区間）では、現在の地上道路を約3m拡幅して、高輪方面につながる高架道路（橋りょう）を整備します。

これにより、高輪方面へのアクセスが向上され、品川駅周辺のまちづくりへの寄与、地域の防災性向上が期待されます。

令和5年9月、高架橋整備に先立ち、施工ヤードを確保するための道路切回し工事を契約しました。

本工事は、交通規制を伴うため、地域の皆さまにはご不便をおかけしますが、地域の皆さまに「工事のお知らせ」チラシ等により随時お知らせいたします。そのほか、インフラ施設（上下水道、電力など）の工事も並行して行われます。



(位置図)

＜お問合せ先＞


○道路の設計に関すること
東京都第一建設事務所 工事課
環四設計担当 ☎ 03-6264-0485

○道路の工事に関すること
東京都第一建設事務所 工事課
工事担当 ☎ 03-3542-1297


整備計画図

詳細については、今後変更の可能性があります



現況

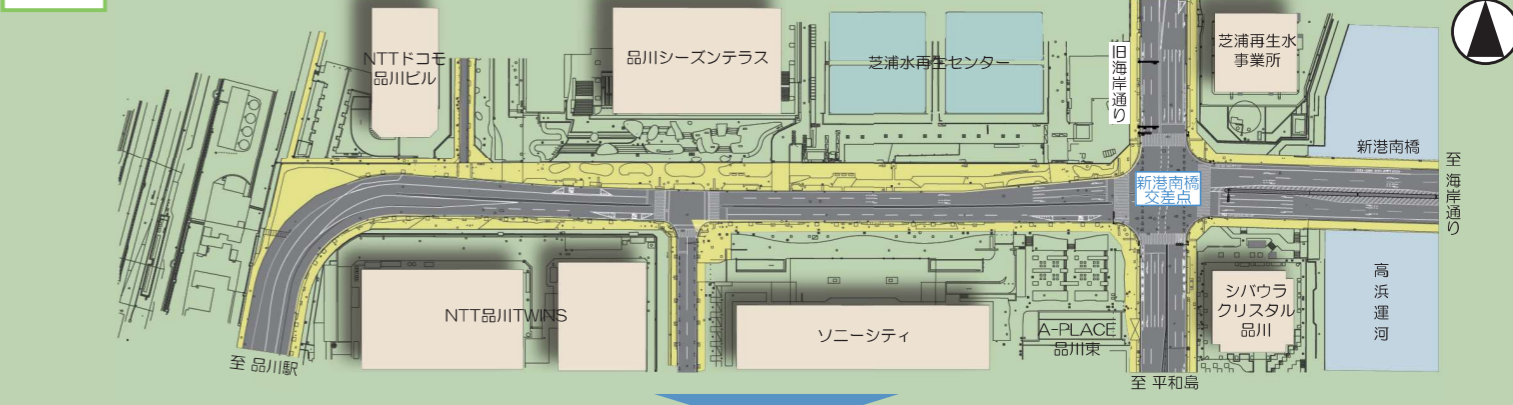

今回工事後（令和6年9月予定）

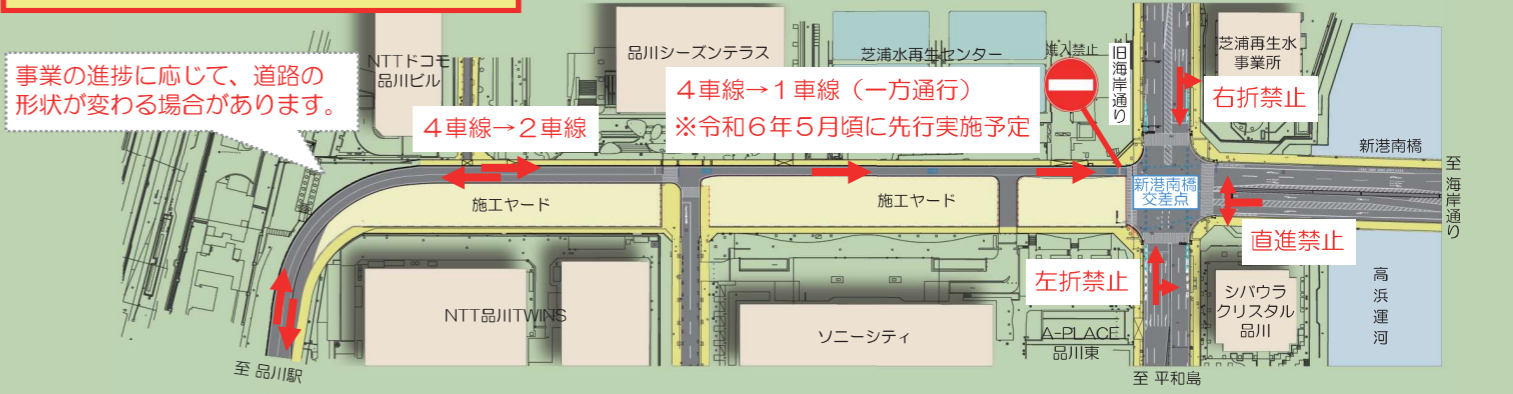

高架道路完成後

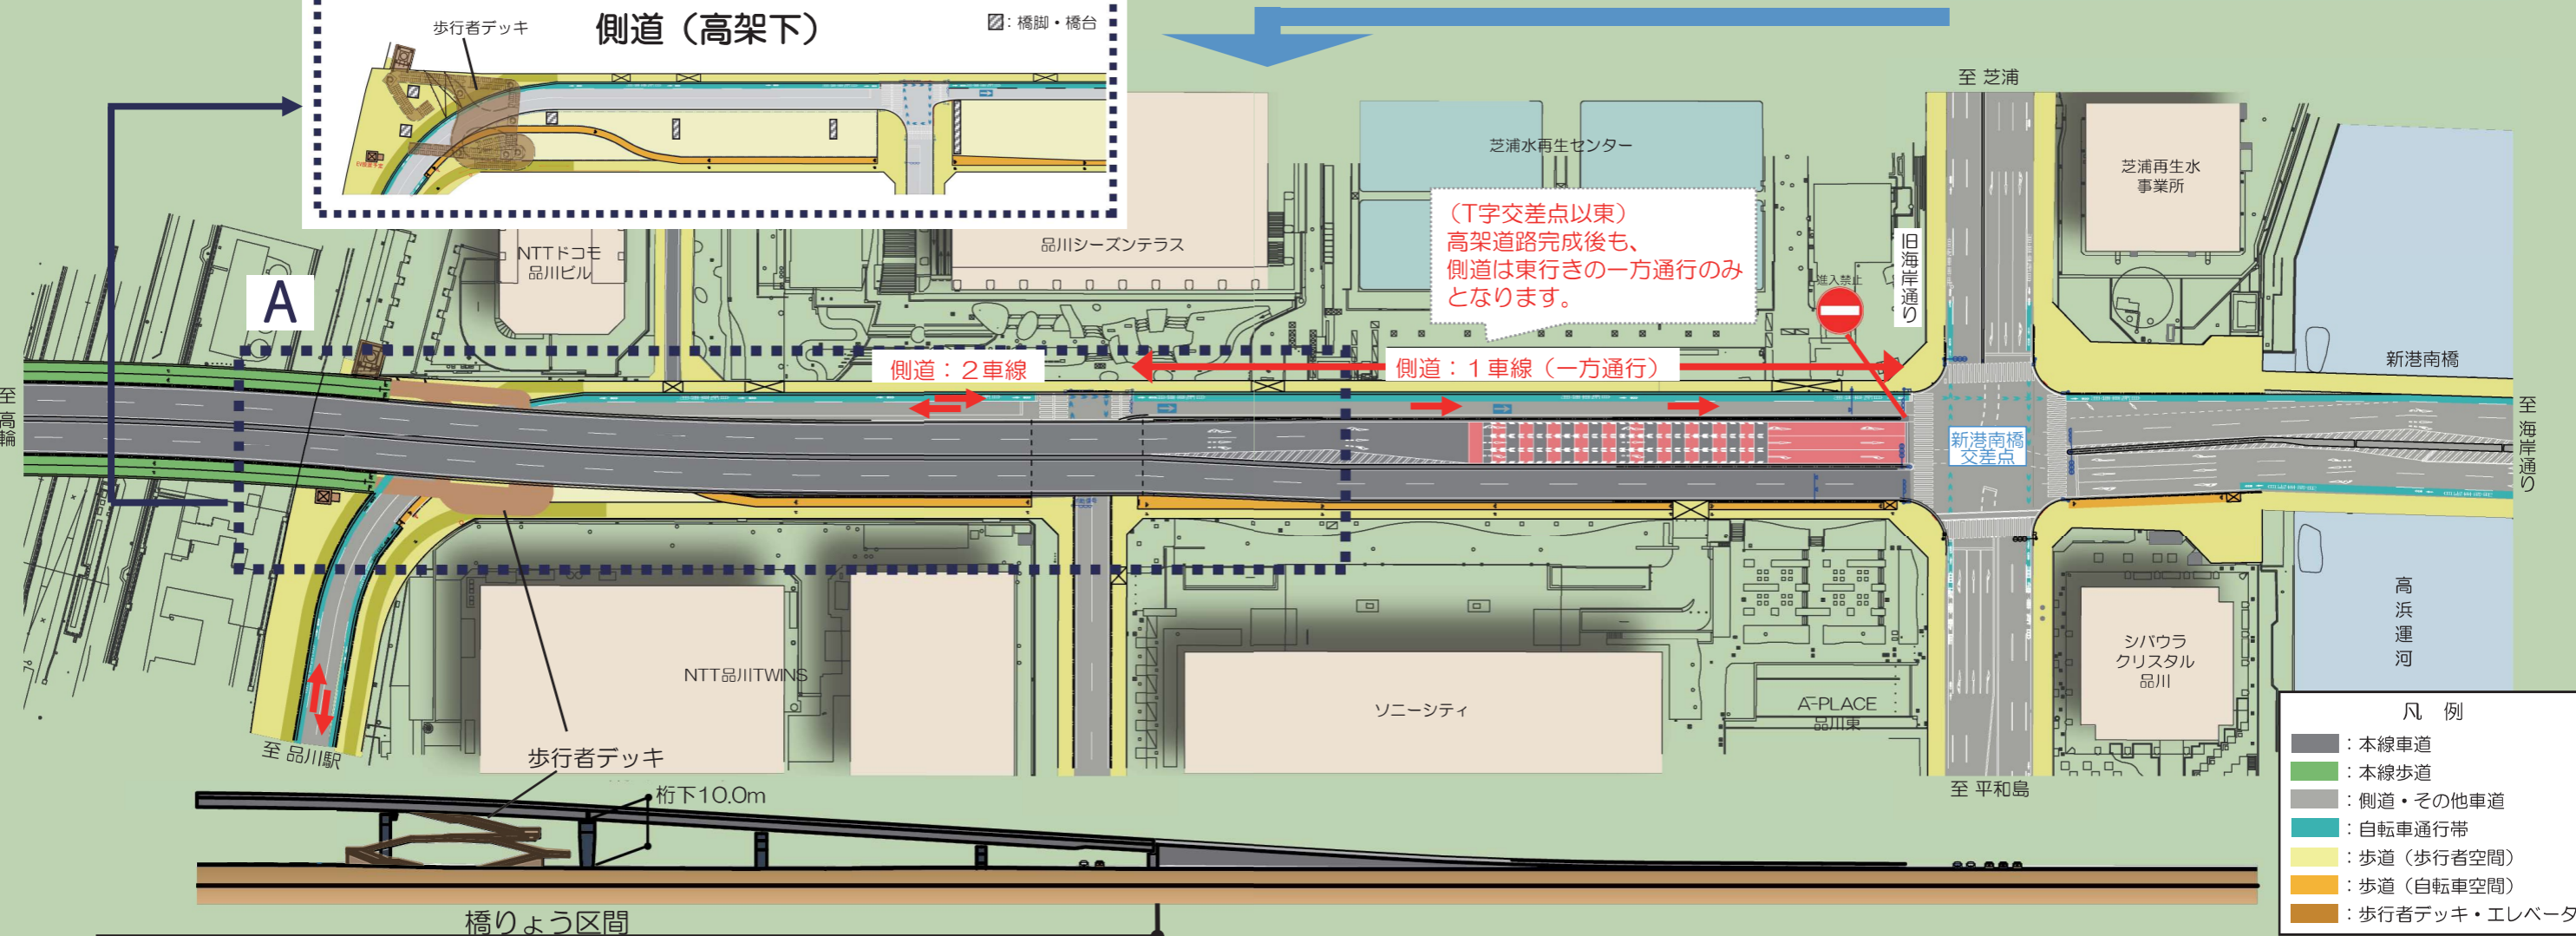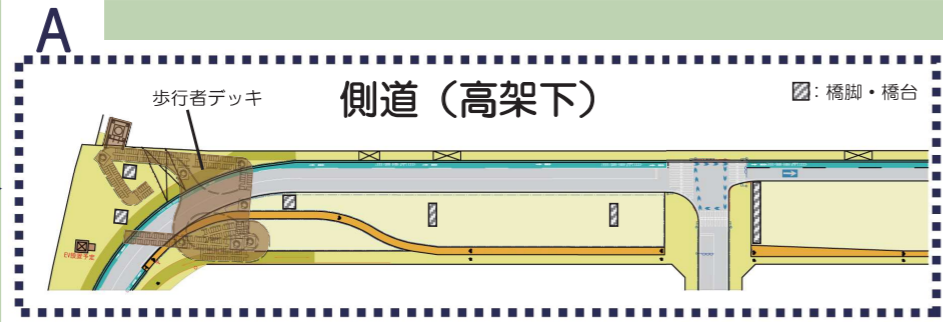

(T字交差点以东) 高架道路完成後も、側道は東行き一方通行のみとなります。

- 凡例
- 本線車道
 - 本線歩道
 - 側道・その他車道
 - 自転車通行帯
 - 歩道（歩行者空間）
 - 歩道（自転車空間）
 - 歩行者デッキ・エレベータ