


# 入間川分水路整備概要図

北多摩南部建設事務所

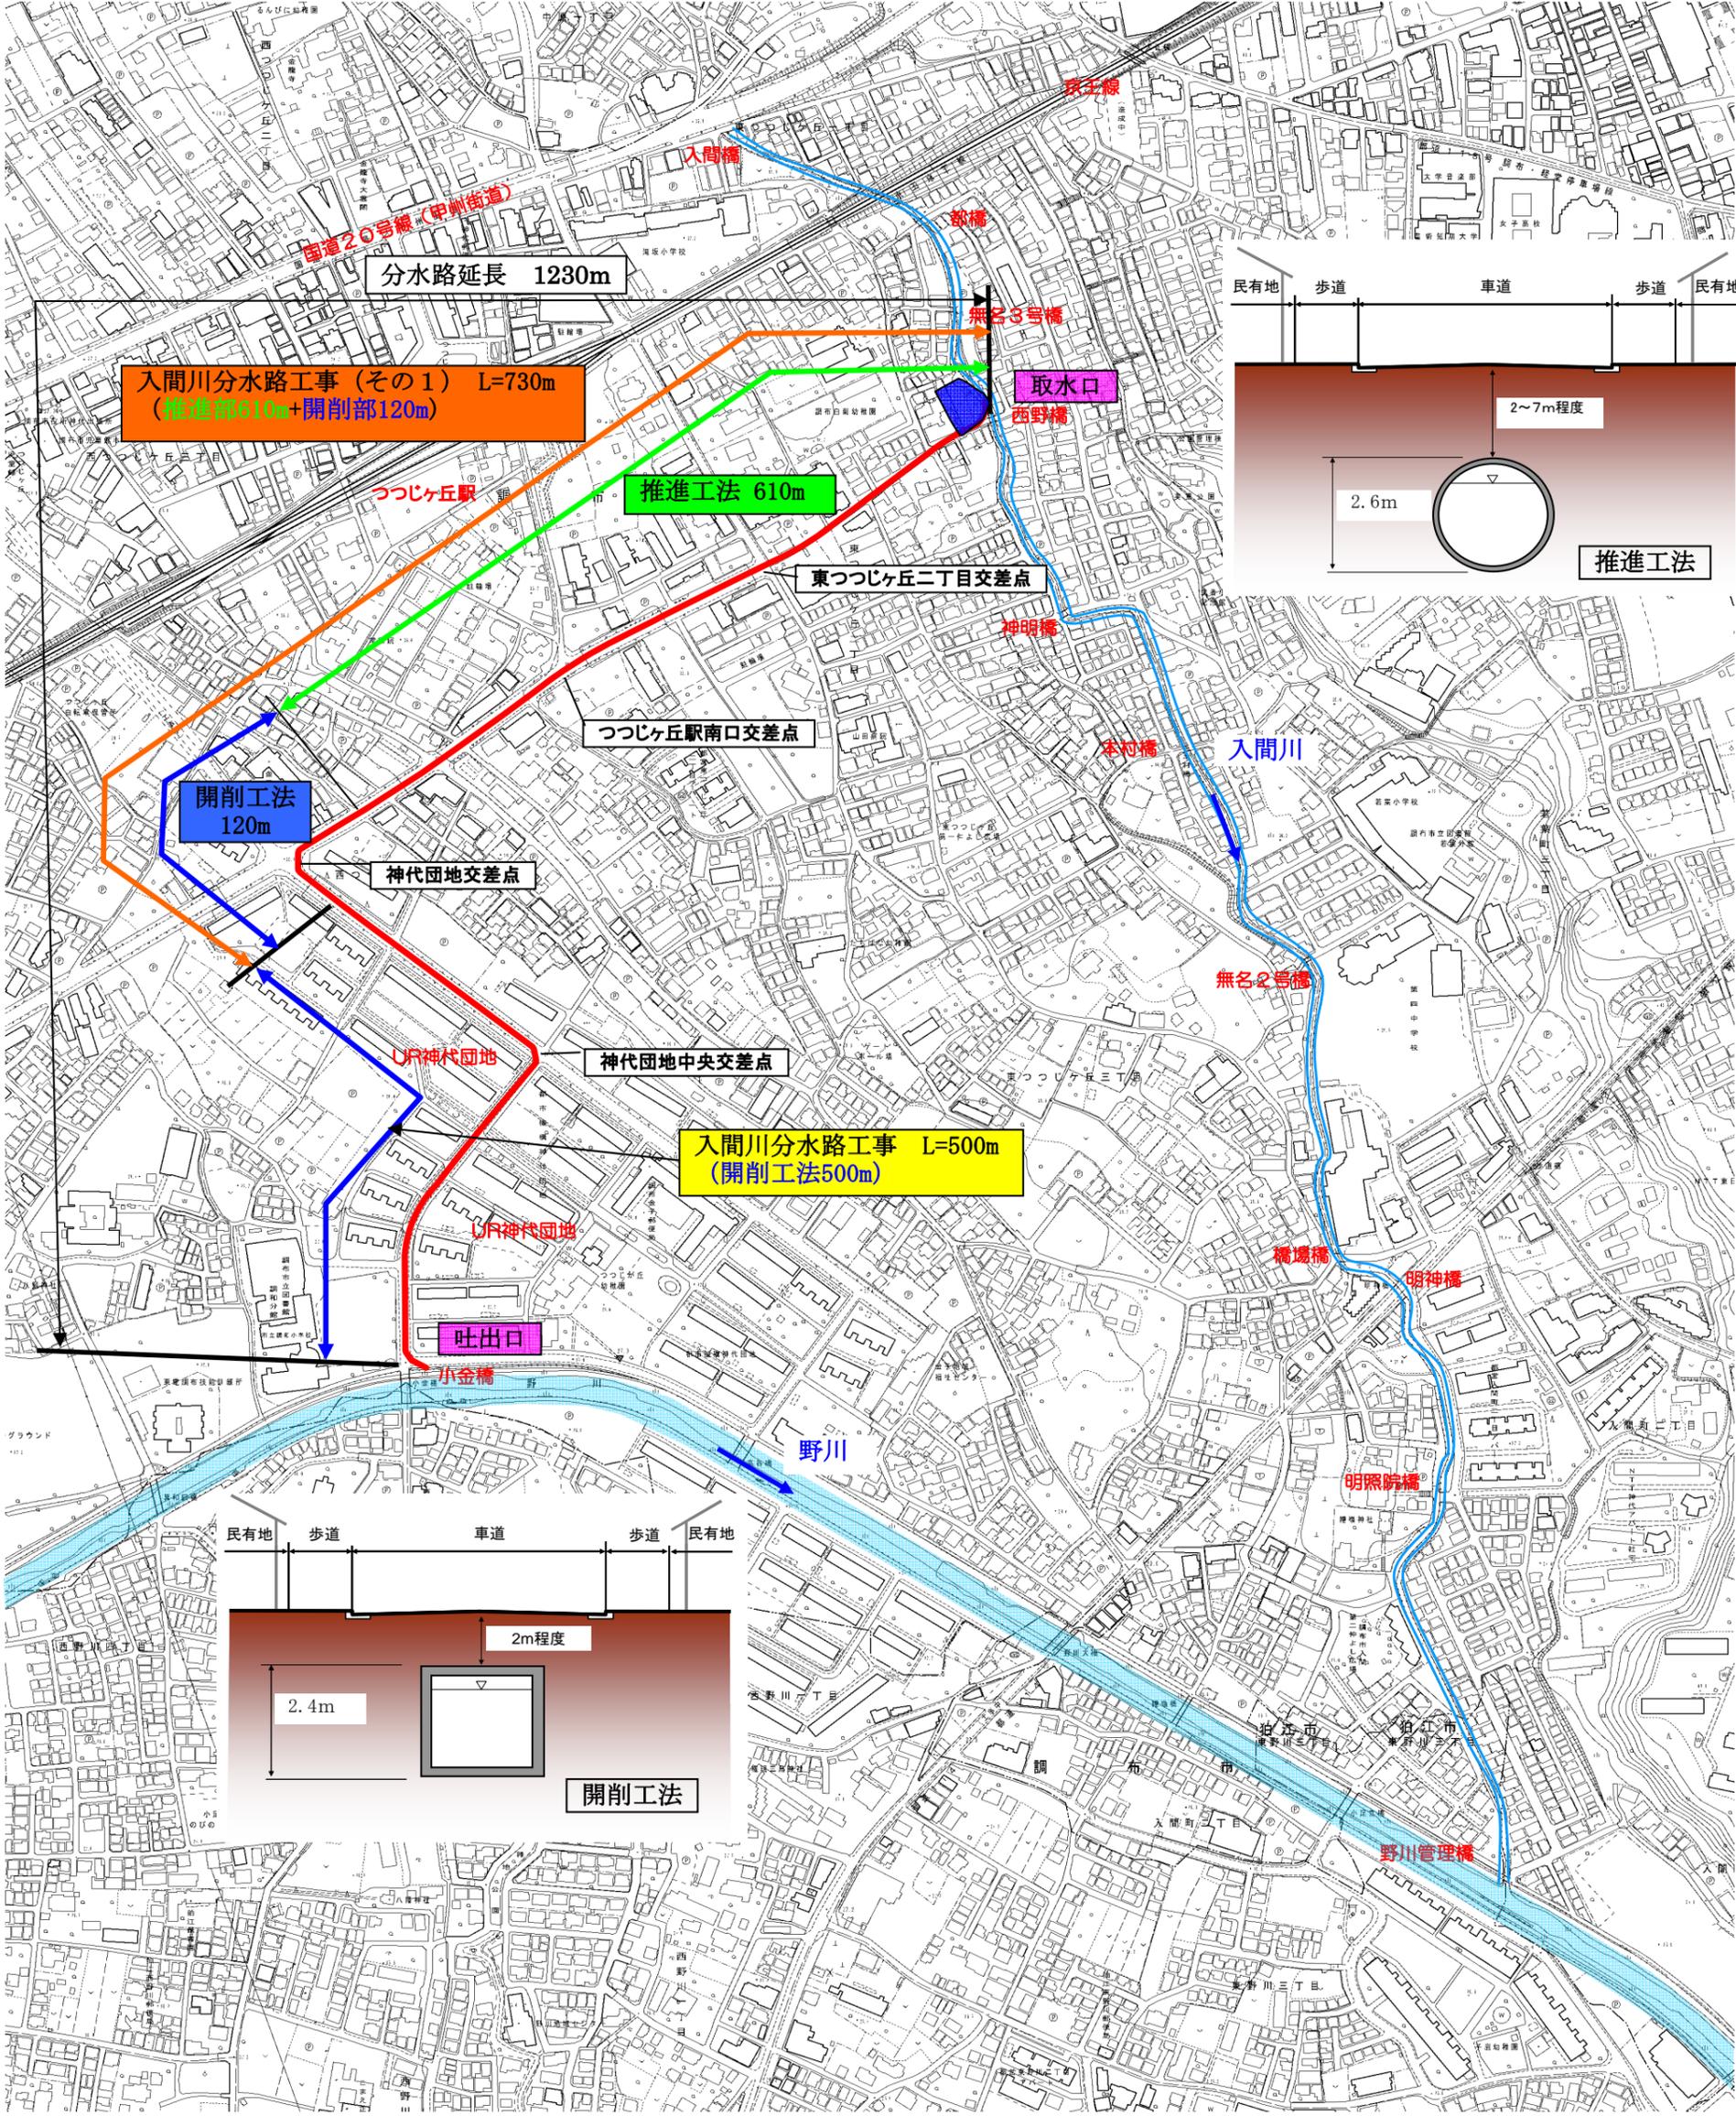

入間川分水路工事 (その1) L=730m  
(推進部610m+開削部120m)

推進工法 610m

開削工法 120m

入間川分水路工事 L=500m  
(開削工法500m)

