



三鷹3・2・6号武蔵野3・3・6号(調布保谷線)(案)

標準横断図(案) 縮尺 1:200

緑地タイプ

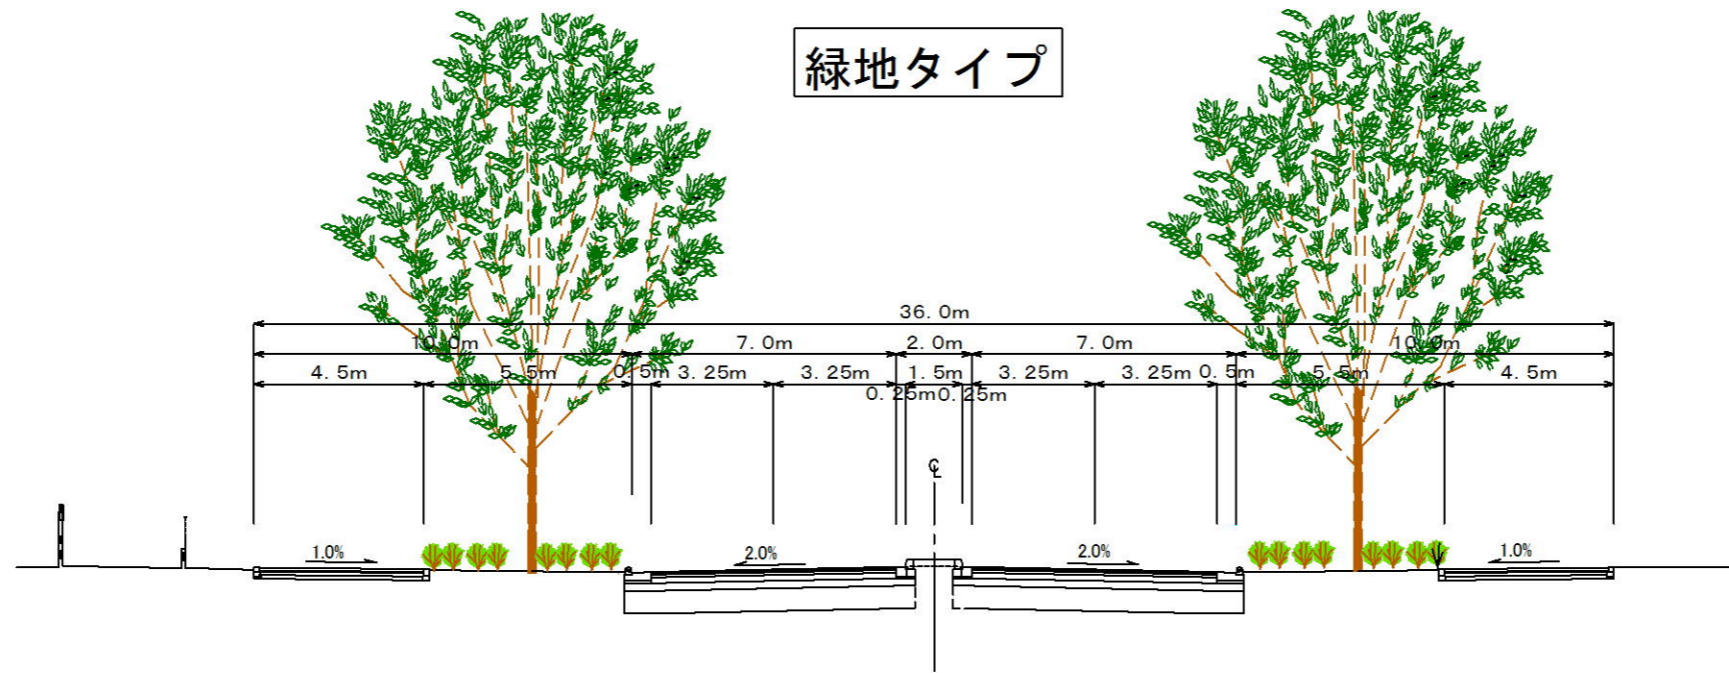

副道タイプ

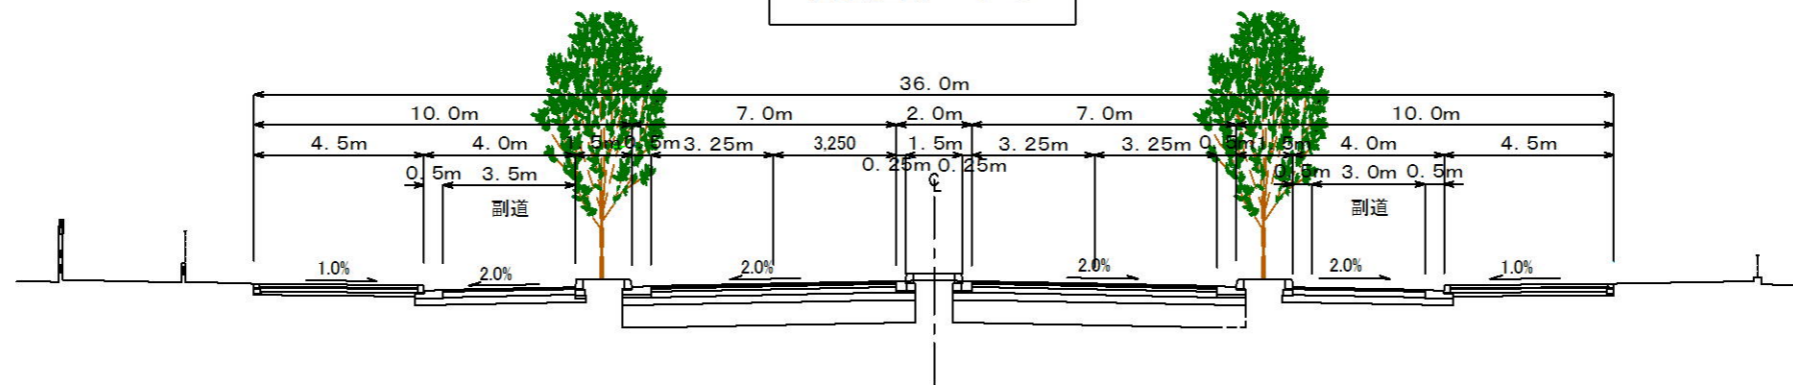

遊歩道部

