

補助第73号線及び補助第82号線 整備事業のお知らせ


～都市計画事業の認可を取得し、事業に着手しました～

補助第73号線及び補助第82号線につきましては、皆様のご協力により測量を進めてまいりましたが、平成27年1月6日、国土交通省から都市計画事業の認可を取得し、事業に着手しましたのでお知らせします。


今後とも円滑な事業推進に向け鋭意努めてまいりますので、引き続き地元の皆様のご協力を賜りますよう、よろしくお願いいたします。

路線名	施行箇所	延長	計画幅員	事業期間	事業費
補助第73号線 (池袋本町)	豊島区池袋本町二丁目～ 板橋区板橋一丁目	1,070m	20m～26m (鉄道交差部 18.5m)	平成26年度～ 平成32年度	133.5 億円
補助第82号線 (上池袋)	豊島区上池袋三丁目 ～池袋本町三丁目	640m	15m～24m (鉄道交差部 16m)	平成26年度～ 平成32年度	74.3 億円
補助第82号線 (池袋本町)	豊島区池袋本町三丁目～ 板橋区大山金井町	490m	15m	平成26年度～ 平成32年度	54.9 億円


補助第73号線及び補助第82号線〈案内図〉

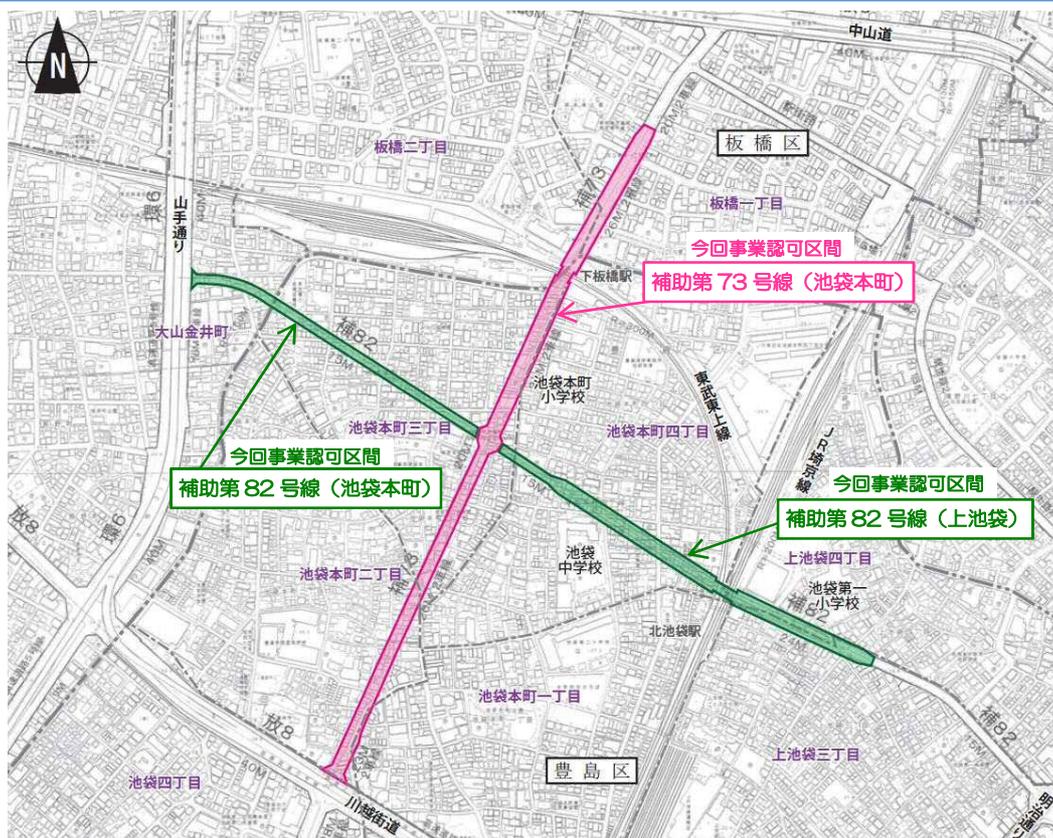

○補助第73号線の概要

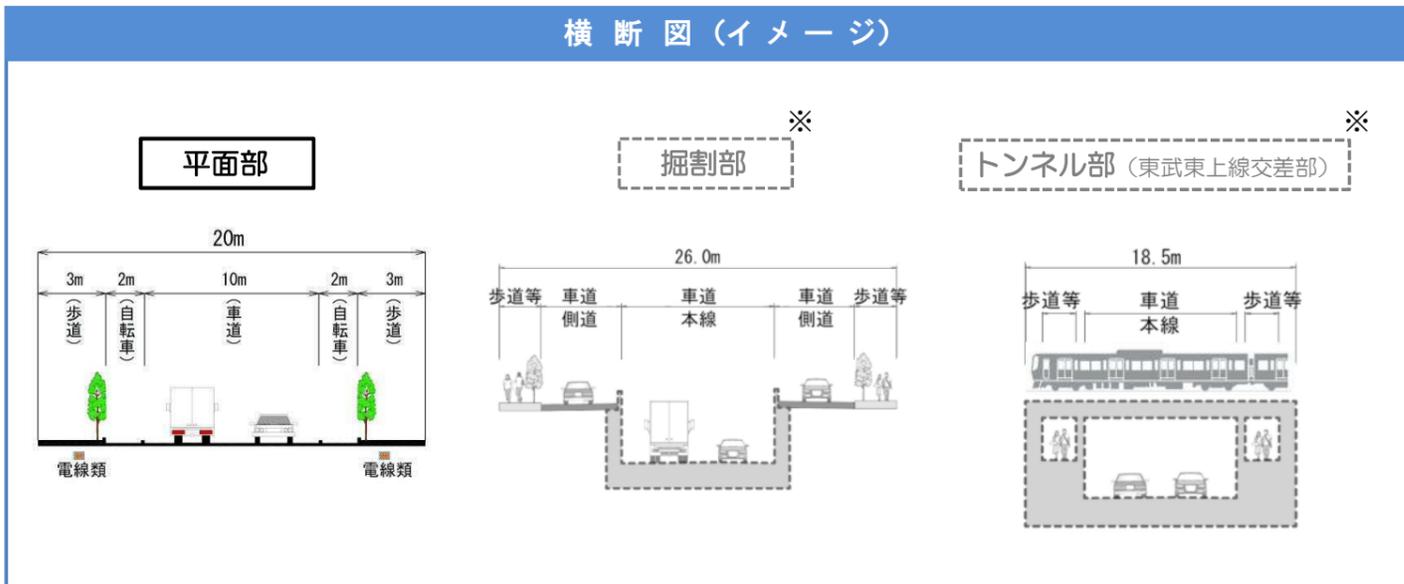


○補助第82号線の概要

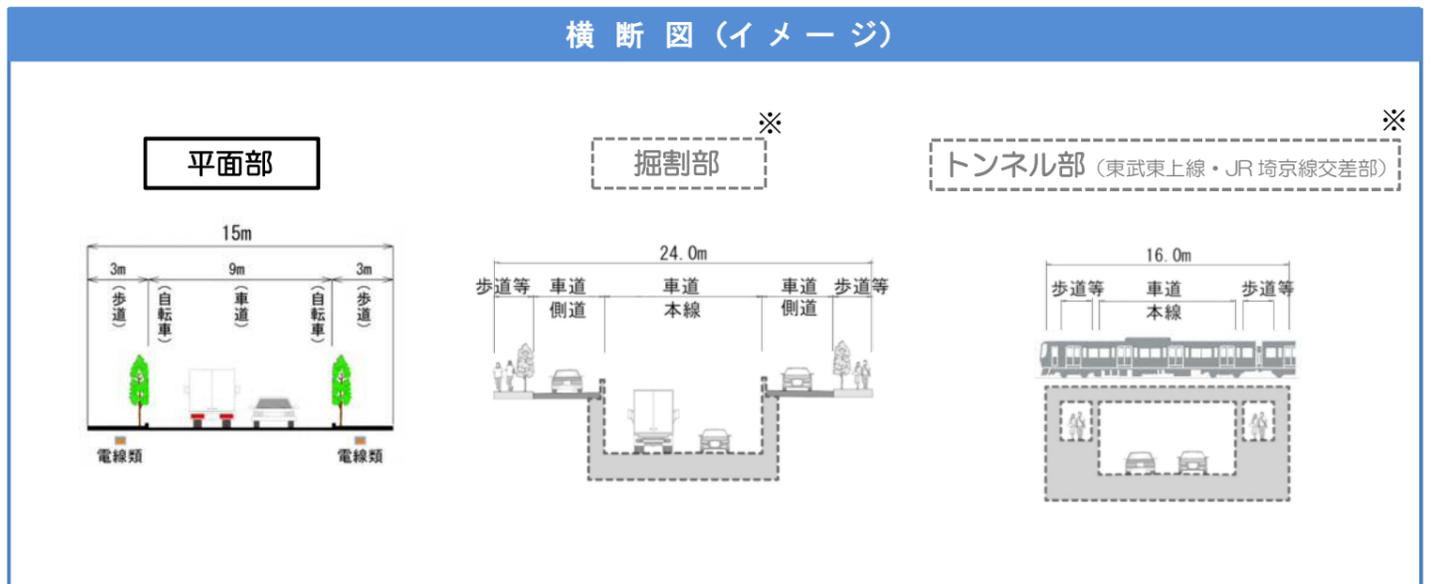

- ※ [] は参考図です。
- ・ 鉄道との立体交差化（アンダーパスの道路）の事業は、用地取得の進捗に合わせ、引き続き行っていきます。
 - ・ イメージは、今後変更する場合があります。
 - ・ 車道、歩道、自転车道等の整備形態については、今後関係機関と調整し検討していきます。
 - ・ 補助第73号線は、谷端川幹線（下水道幹線）移設後にアンダーパスに着手します。

○事業の進め方

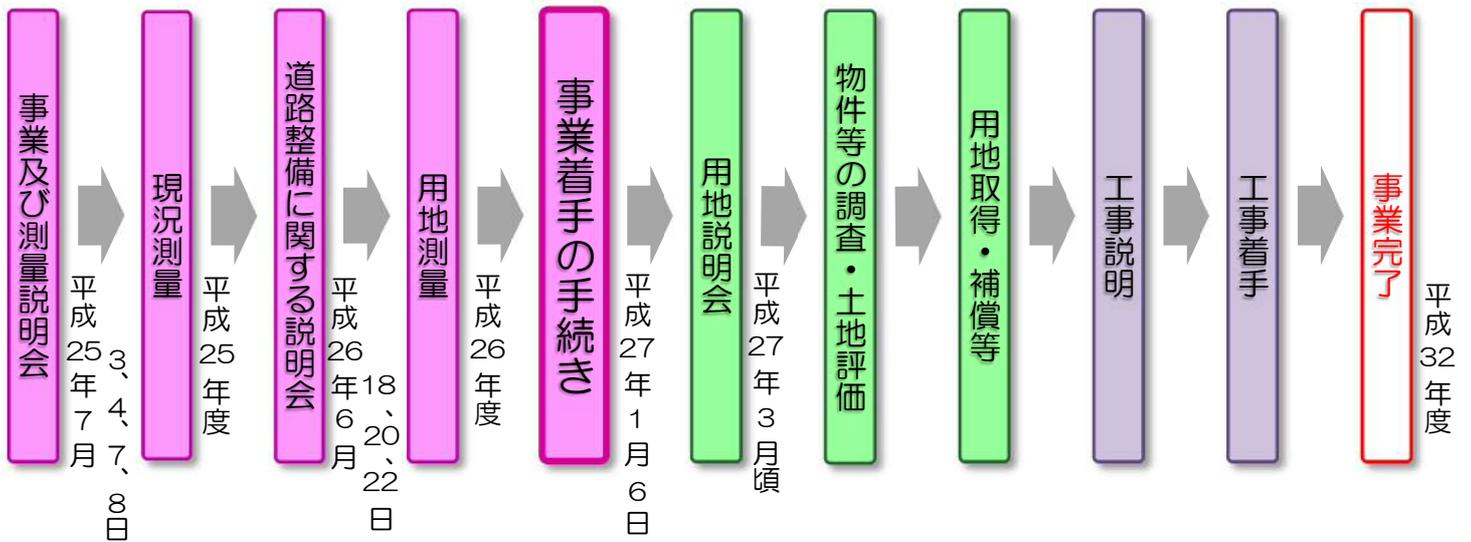

なお、鉄道との立体交差化（アンダーパスの道路）の事業は、用地取得の進捗に合わせ、引き続き行っていきます。

○事業の効果



お問合せ先

東京都第四建設事務所 【所在地】東京都豊島区南大塚2-36-2

- ・設計 に関することは → 工事第一課 木密設計担当係 ☎03-5978-1768
- ・測量 に関することは → 工事第一課 木密測量担当係 ☎03-5978-1807
- ・用地・補償 に関することは → 用地第一課 調整係 ☎03-5978-1722

豊島区都市整備部【所在地】東京都豊島区東池袋2-60-3 グレイズ-列-ビル7階

→ 地域まちづくり課 北部グループ ☎03-3981-2612

板橋区都市整備部【所在地】東京都板橋区板橋2-65-8 MSビル

→ 都市計画課 まちづくり計画担当係 ☎03-3579-2553

→ 市街地整備課 集合住宅指導グループ ☎03-3579-2564