


国分寺3・2・8号線（多喜窪通り～国分寺3・4・6号線間）交通開放図


※現在施工中のため、詳細部分につきましては完成時と異なる場合がございます。ご理解のほどよろしくお願ひします。
 ※南から北（多喜窪通り→国3・4・6）へは1車線、北から南（国3・4・6→多喜窪通り）へは2車線の暫定3車線開放となります。
 ※中央分離帯が設置され車両の開放区間内における右折が出来なくなるため、沿道の出入りには迂回が生じる場合もあります。

①-①' 交差点部

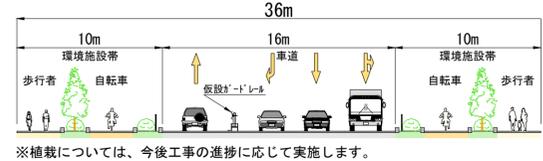


※植栽については、今後工事の進捗に応じて実施します。

②-②' 高架部

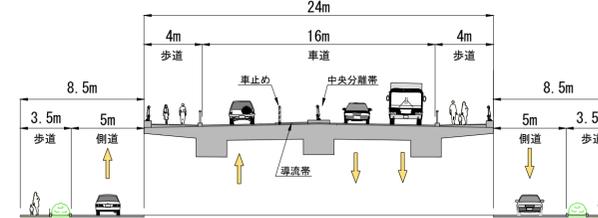


※植栽については、今後工事の進捗に応じて実施します。

③-③' 一般部

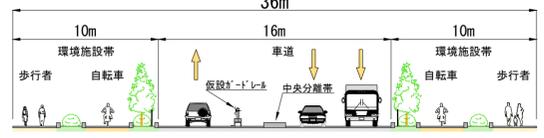

※植栽については、今後工事の進捗に応じて実施します。

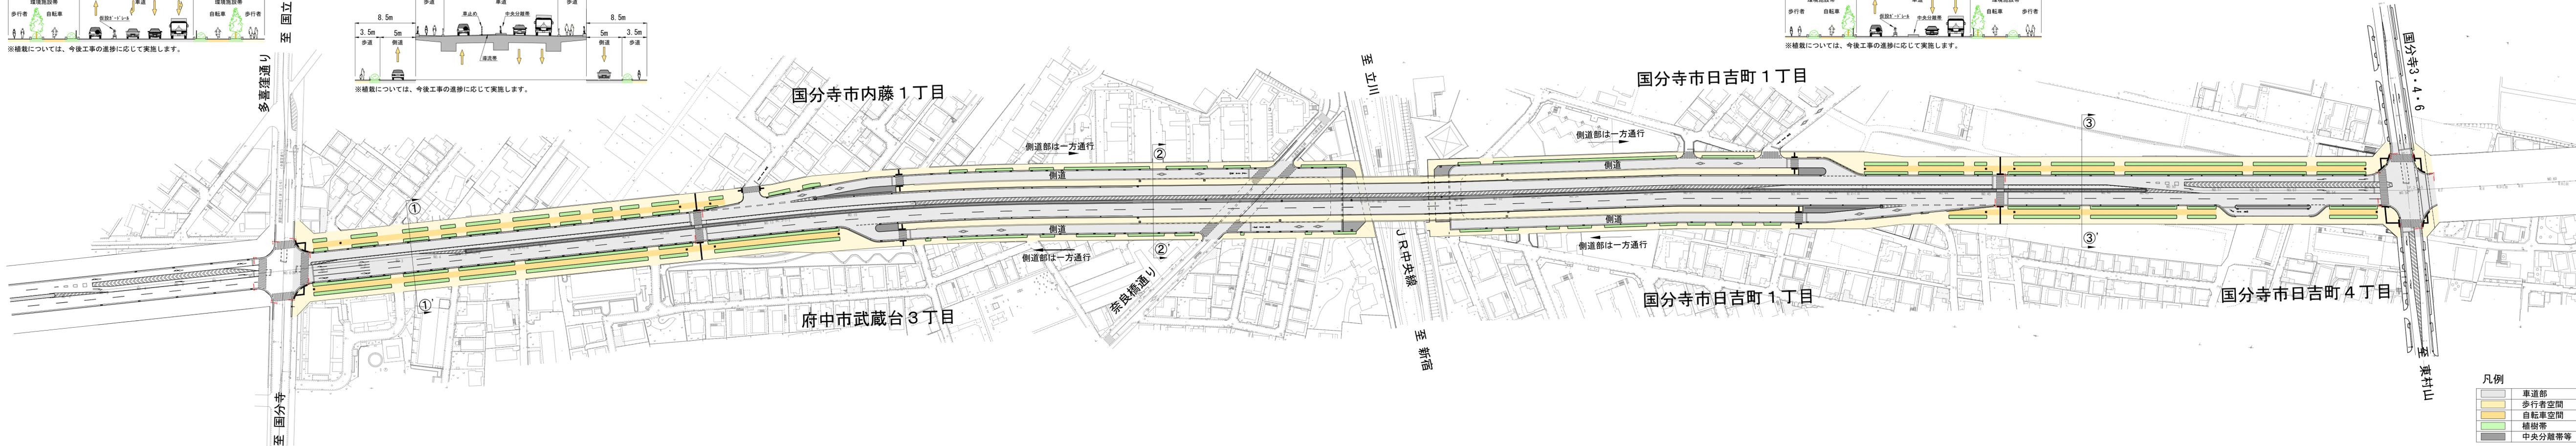

凡例

	車道部
	歩行者空間
	自転車空間
	植樹帯
	中央分離帯等