

# 案内図



# 町田3・3・36号 工事説明会 [ 旭町陸橋(仮称)橋台工工事 ]




## お問い合わせは

東京都南多摩東部建設事務所 工事課  
〒194-0021 東京都町田市中町1-31-12

- 工事に関すること  
道路工事担当 電話 042-720-8674
- 事業に関すること  
道路設計総括担当 電話 042-720-8643

日時 平成29年3月9日(木)  
午後7時より8時30分  
場所 町田市立本町田小学校


 東京都南多摩東部建設事務所

# 町田3・3・36号 旭町陸橋（仮称）橋台工工事のあらまし


## 事業概要

- 町田都市計画道路3・3・36号の旭町区間は、慢性的な交通渋滞をきたしている町田街道のバイパスとして、幅員25mの道路を新設します。
- 今回の工事は、本路線の橋梁区間において、下部工といわれる橋を支える橋台の工事を行うものです。




## 側面図

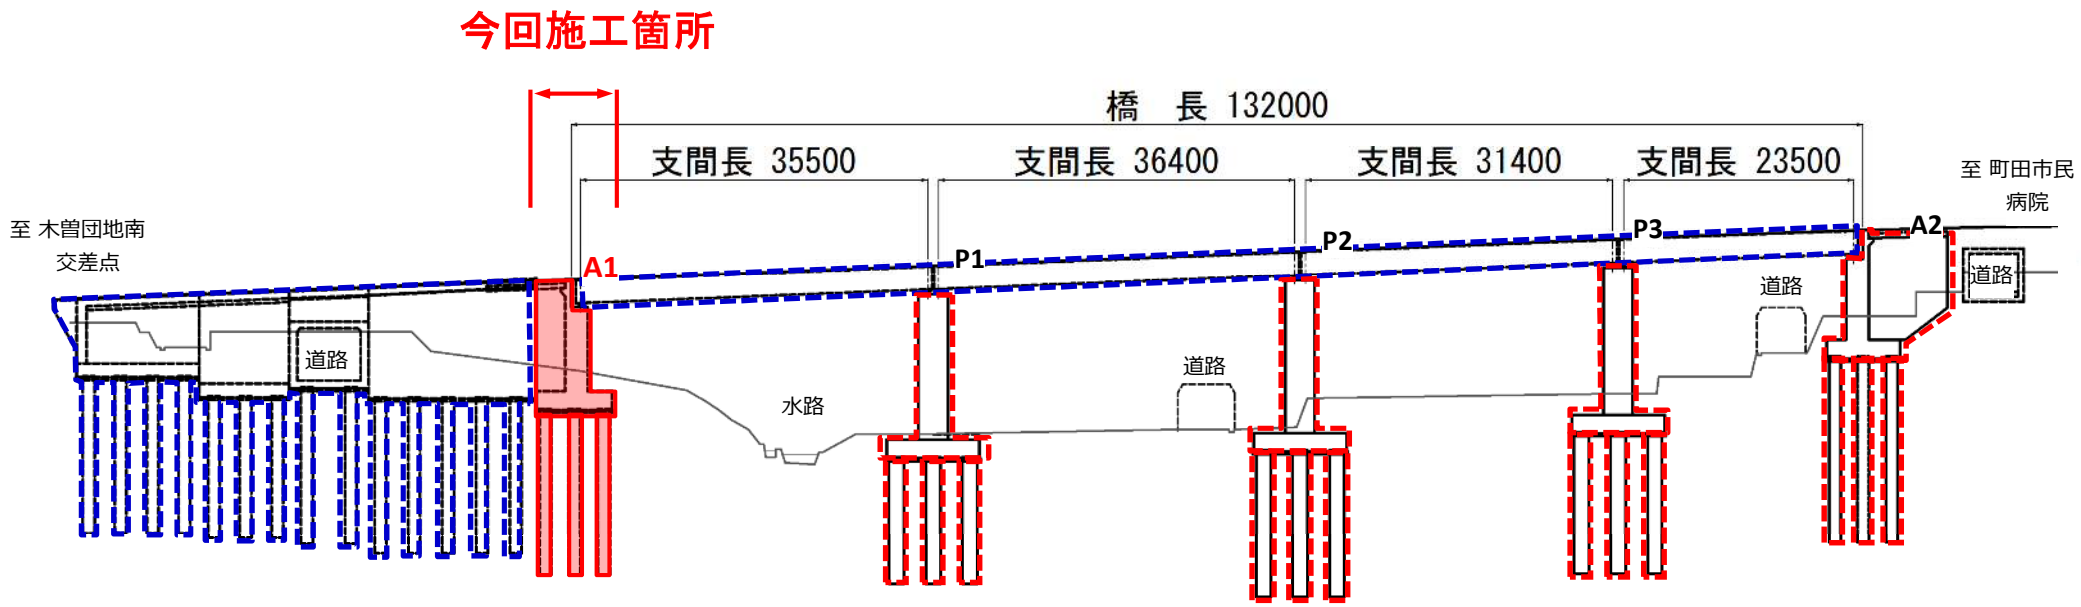

## 断面図

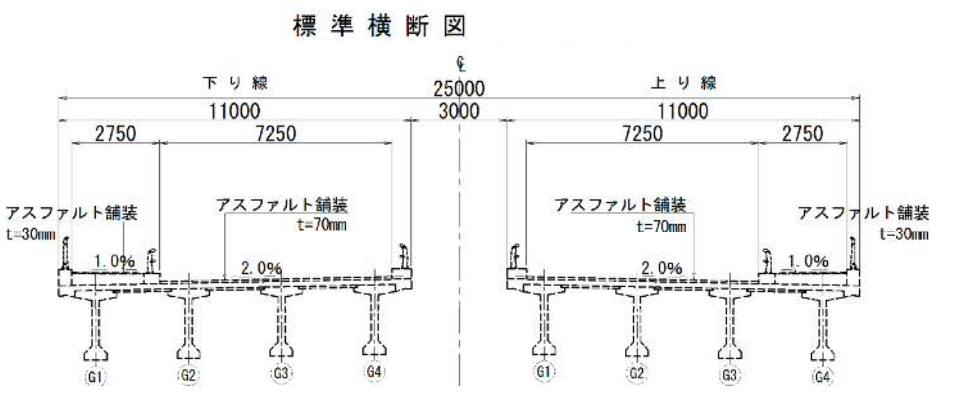

## 平面図

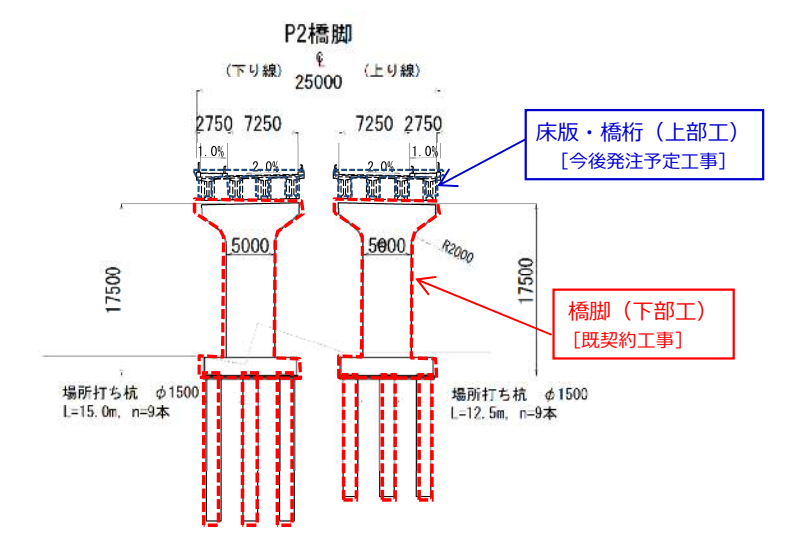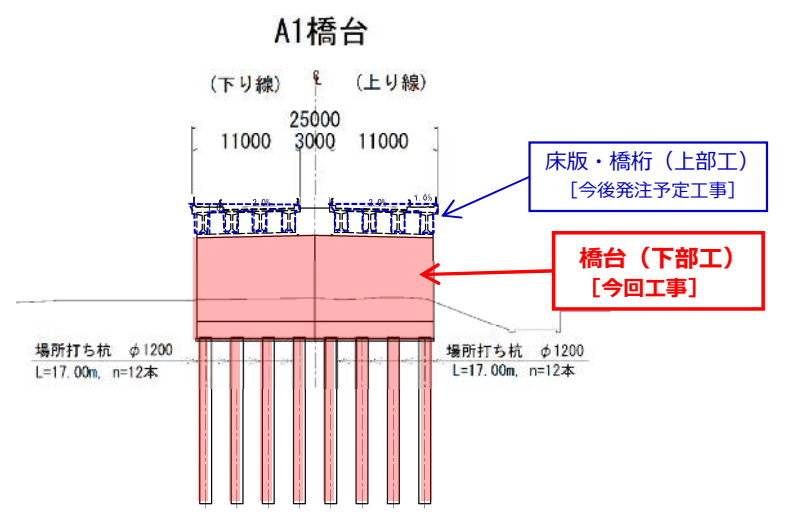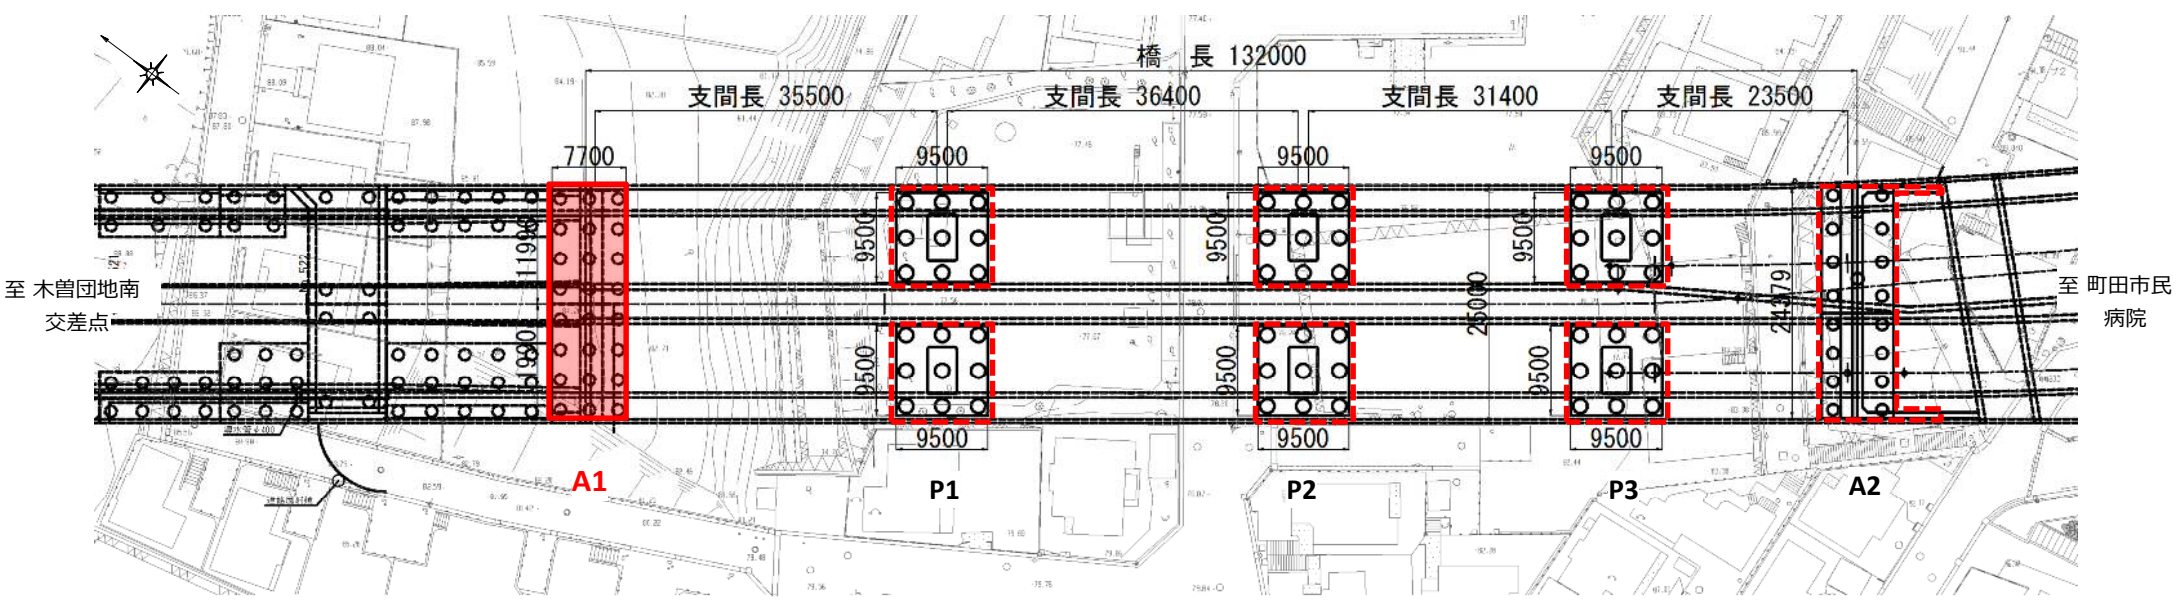

- 凡例
- 橋台（下部工）【今回工事】
  - 橋脚及び橋台（下部工）【既契約工事】
  - 床版・橋桁（上部工）、取付擁壁【今後発注予定工事】