

事業及び測量説明会のお知らせ

「都市計画道路環状第5の1号線（上池袋交差点～西巣鴨交差点）」

日頃から東京都の道路整備事業にご理解とご協力をいただき、ありがとうございます。都では、環状第5の1号線（明治通り）の上池袋交差点から西巣鴨交差点までの区間（延長約800m）の都市計画道路の整備を予定しており、その準備として、現況測量・用地測量を行います。

つきましては、事業の概要や現況測量・用地測量の進め方をご説明させていただくため、下記のとおり「事業及び測量説明会」を開催いたします。

ご多忙中とは存じますが、ご出席のほど、よろしくお願いいたします。

※裏面に測量範囲図を記載しています。



【開催日時と場所】

日時：(第1回) 平成29年7月28日(金)
午後7時～午後8時30分(午後6時30分受付開始)
(第2回) 平成29年7月29日(土)
午後3時～午後4時30分(午後2時30分受付開始)
会場：大正大学 7号館 711号室
(住所：豊島区西巣鴨三丁目20番1号)

【注意事項】

- ※2回とも、説明は同じ内容になります。
- ※会場には駐車場がありませんので、お車でのご来場はご遠慮ください。

(この説明会のお問合せは下記にお願いいたします)

事業に関すること→東京都第四建設事務所 工事第一課 木密設計担当 ☎03-5978-1768
測量に関すること→東京都第四建設事務所 工事第一課 測量担当 ☎03-5978-1732

【託児保育サービスについて（要事前申込）】

説明会開催中、生後6ヶ月から小学校就学前までのお子様をお預かりできます。託児保育サービスについては、専門業者に委託し対応いたします。利用をご希望される方は、以下の申込先にご連絡ください。なお、サービス水準確保のため、受け入れ人数を制限させていただく場合があります。

申込期間：平成29年7月10日(月)～平成29年7月18日(火)
午前9時～午後6時 ※土日を除く

申込先：(株)明日香 担当：吉田、石原

(電話) 03-6912-0015


当日の受入時間帯：(第1回) 7月28日(金)：午後6時から午後8時30分まで
(第2回) 7月29日(土)：午後2時から午後4時30分まで

【当日の説明内容（予定）】

1. 事業の概要について
2. 現況測量・用地測量の進め方について
3. 一般的な用地補償の進め方について
4. 質疑応答


※マンションの用地補償の進め方については、別途個別にご説明いたします。

【会場案内図】

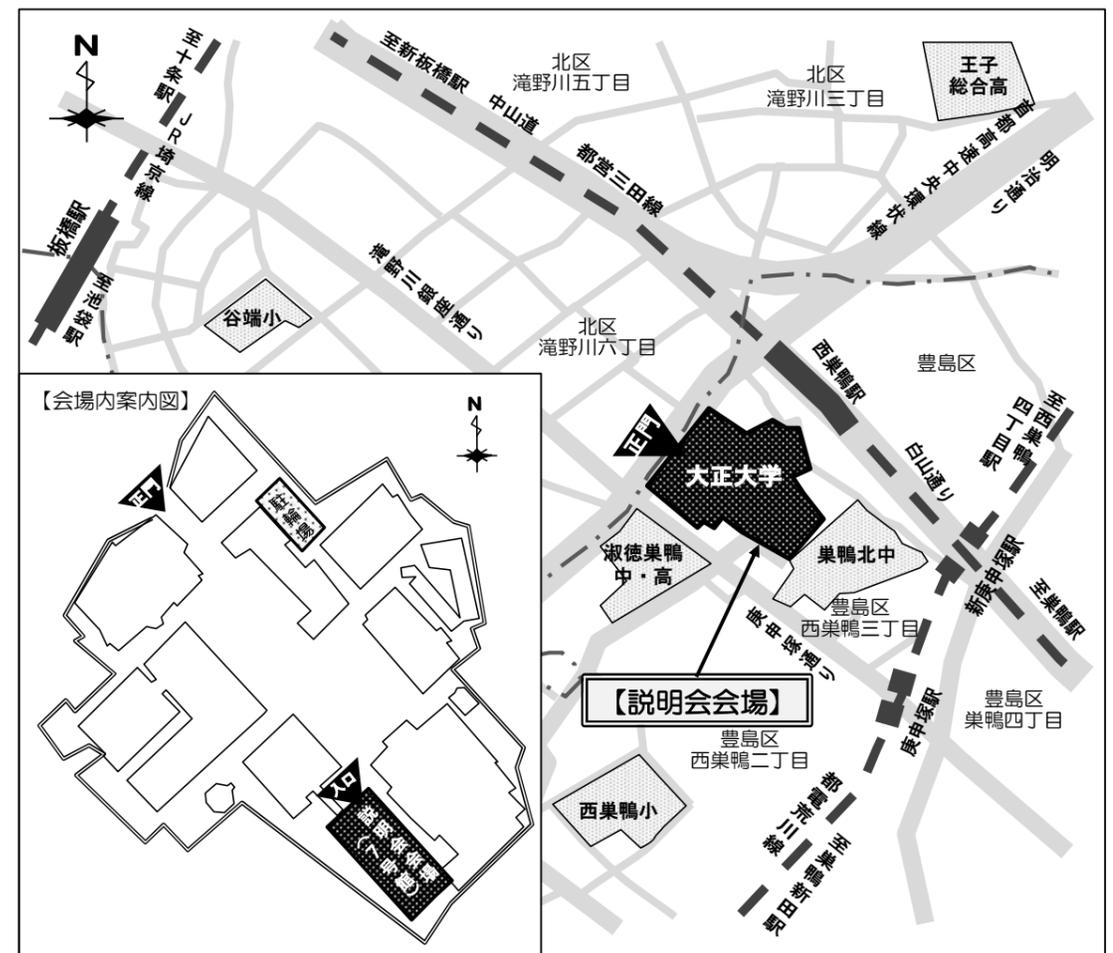

測量範囲図

【計画延長】 約800m、【計画幅員】 27m

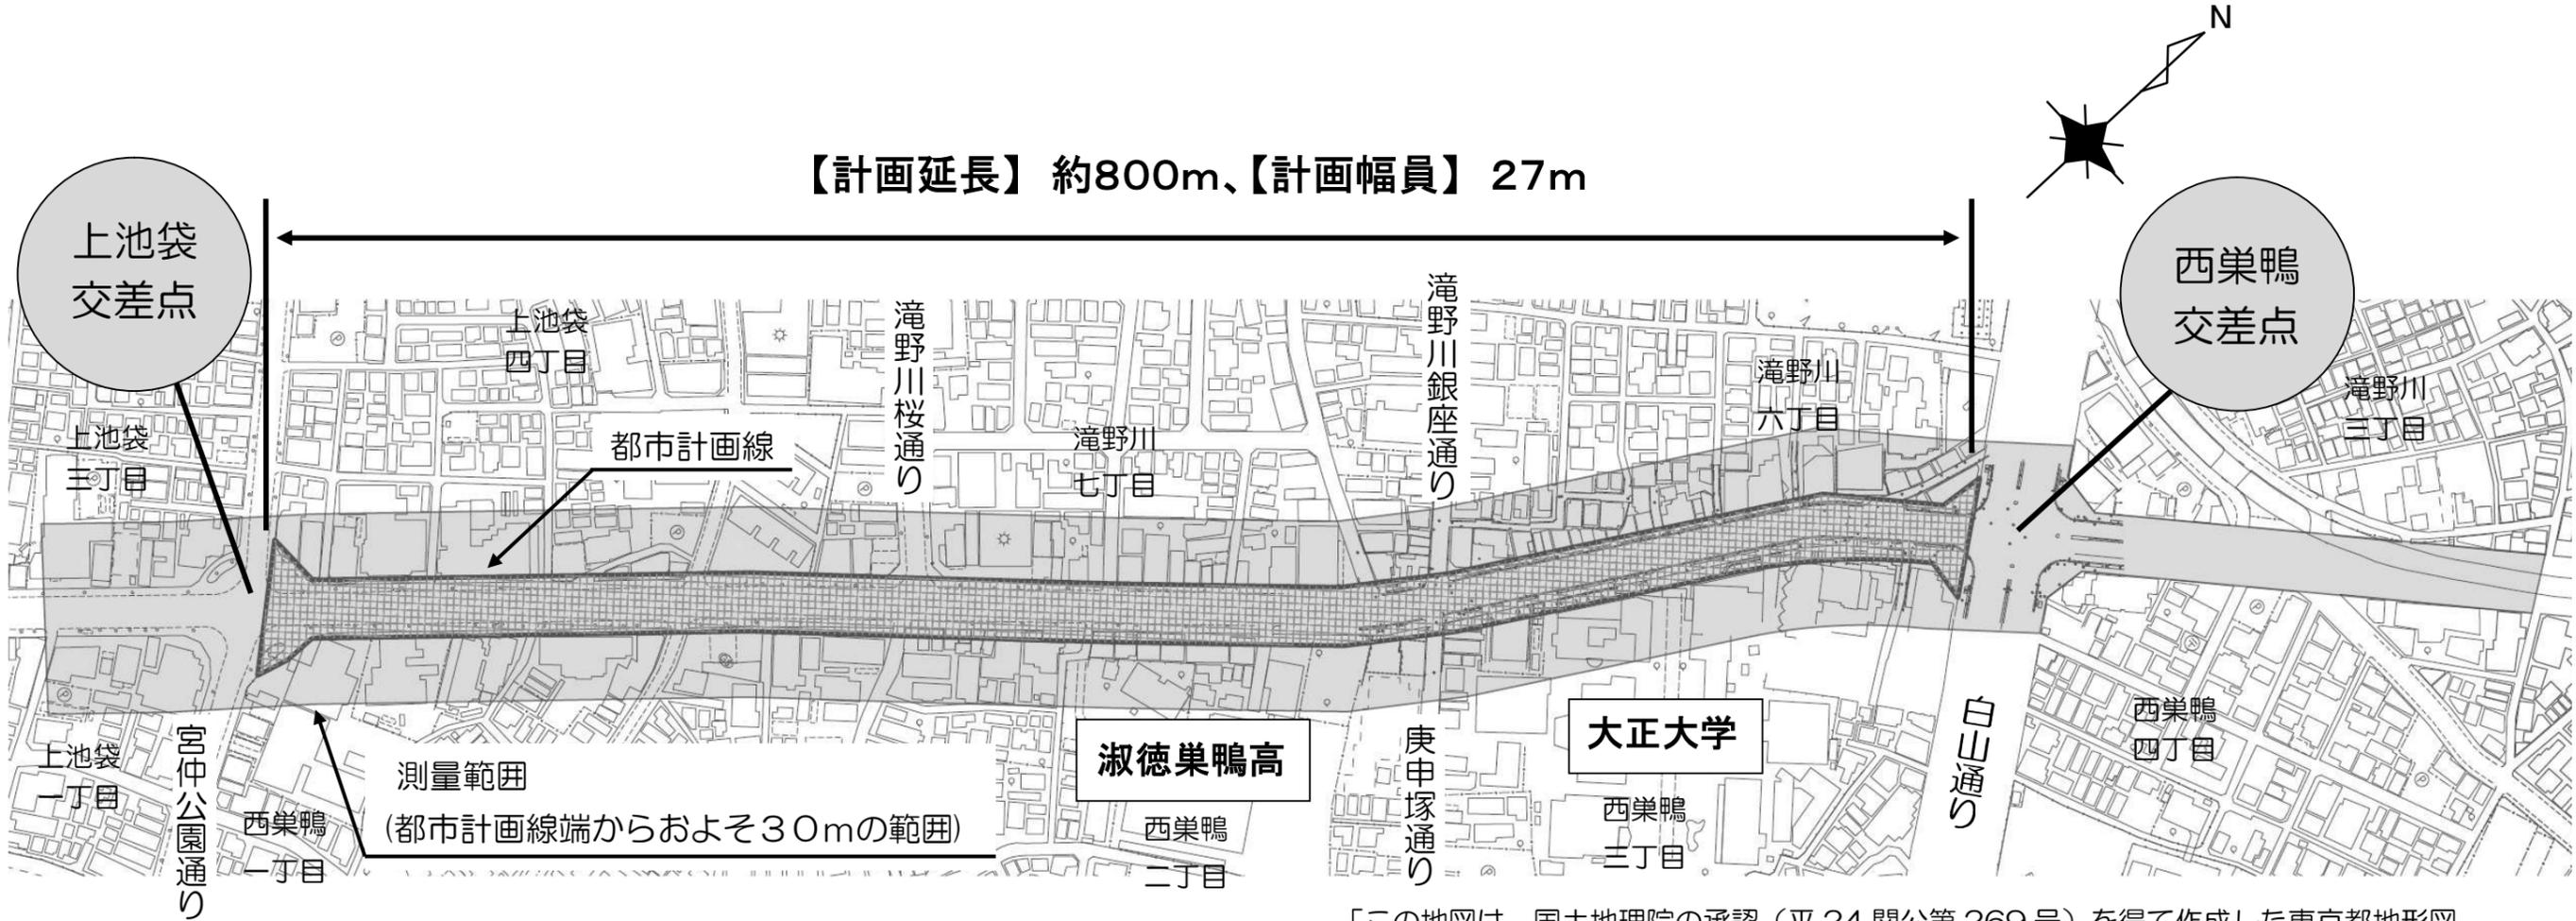

「この地図は、国土地理院の承認（平 24 関公第 269 号）を得て作成した東京都地形図（S=1:2,500）を使用（29 都市基交第 329 号）して作成したものである。無断複製を禁ずる。」

凡 例

- : 測量範囲
- : 今回対象の都市計画道路の範囲