


関戸橋架替事業 仮橋工事のあらまし

事業の目的


- 老朽化橋梁の更新により耐震・耐荷力の向上
- 災害時応援活動の円滑化及び防災性の向上
- 渋滞解消により円滑な道路交通の確保
- 安全で安心な歩行者空間等の整備

事業完了までの施工手順

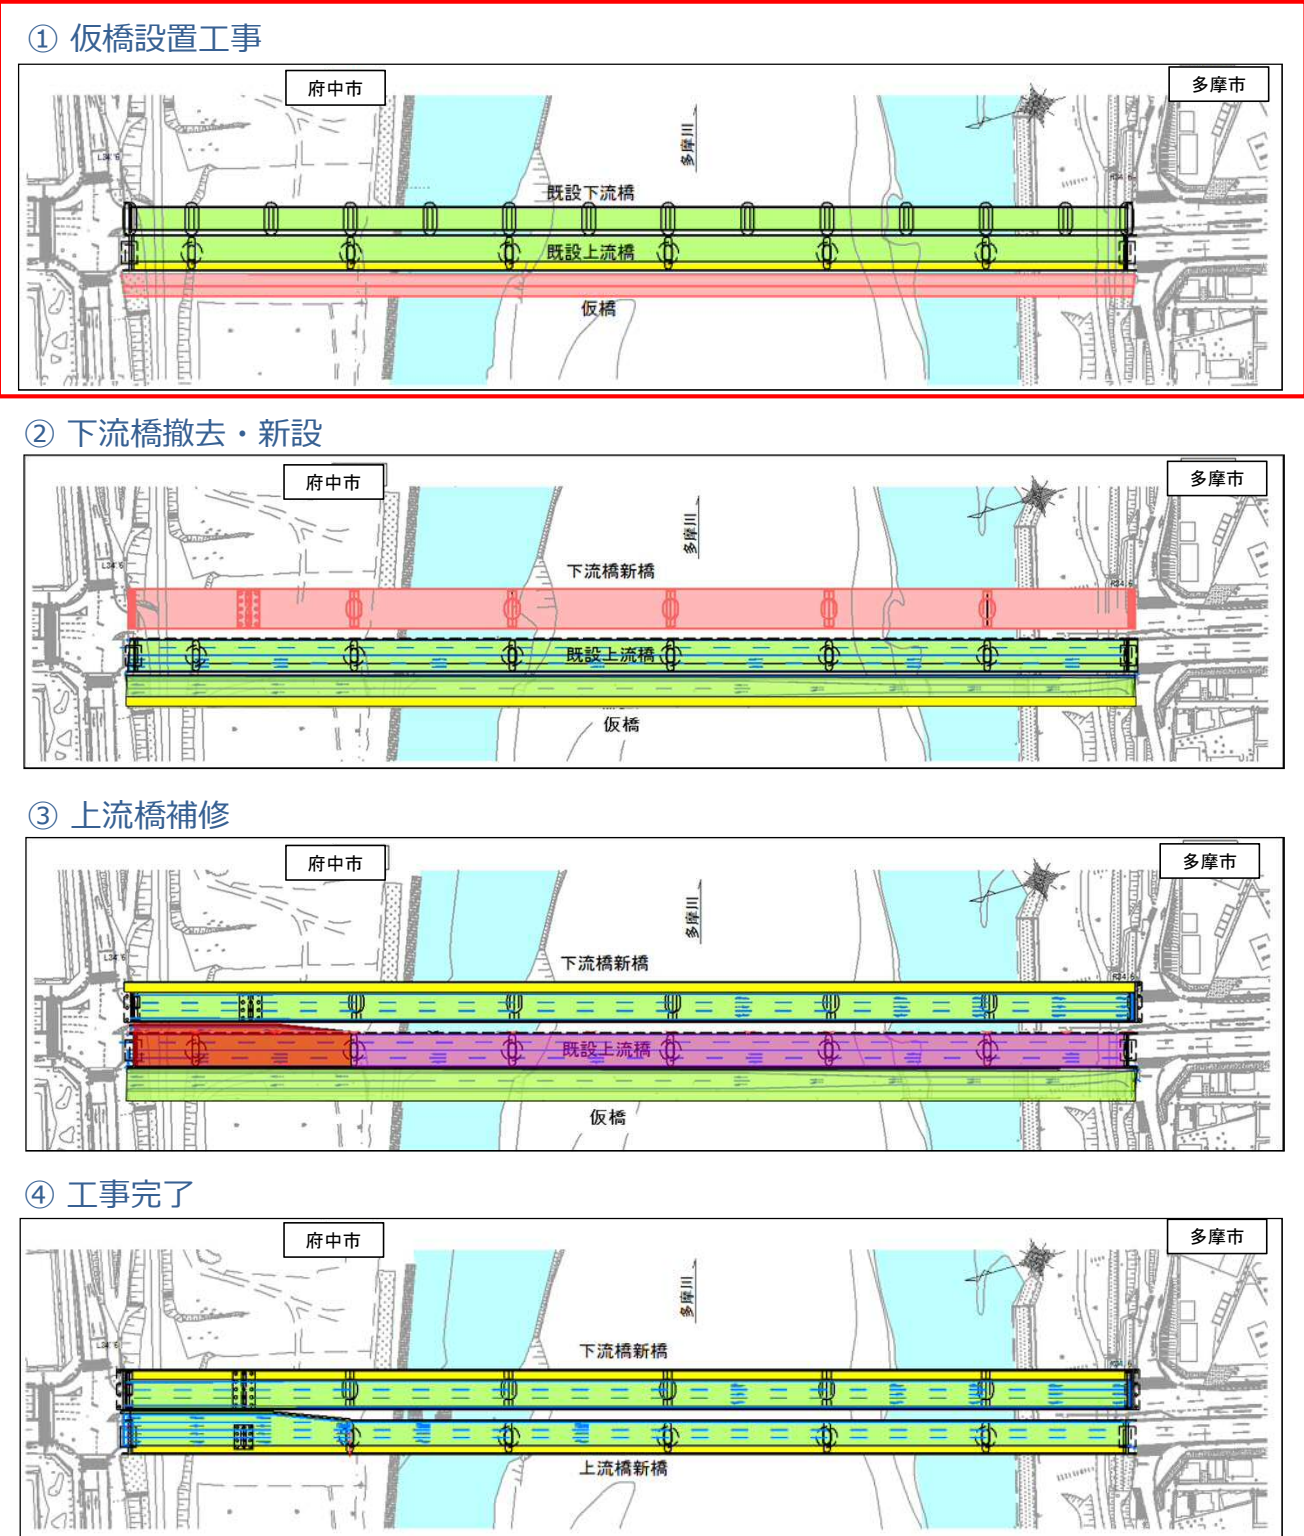

断面図


(現在)

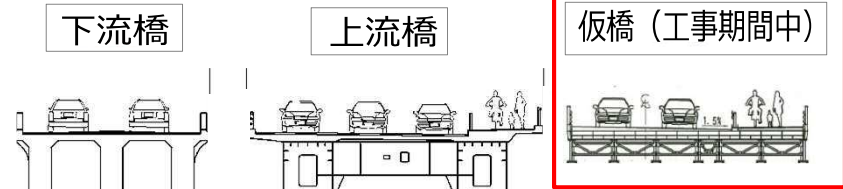


撤去・新設

補修

(将来)

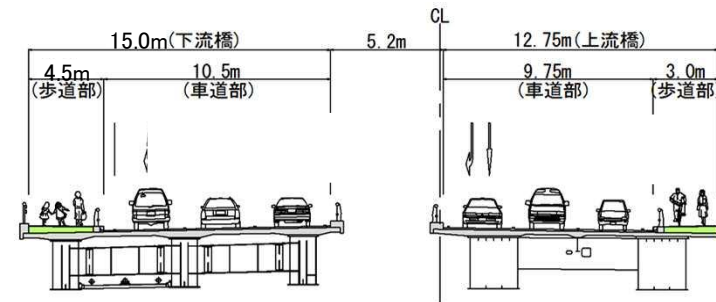


仮橋の施工手順

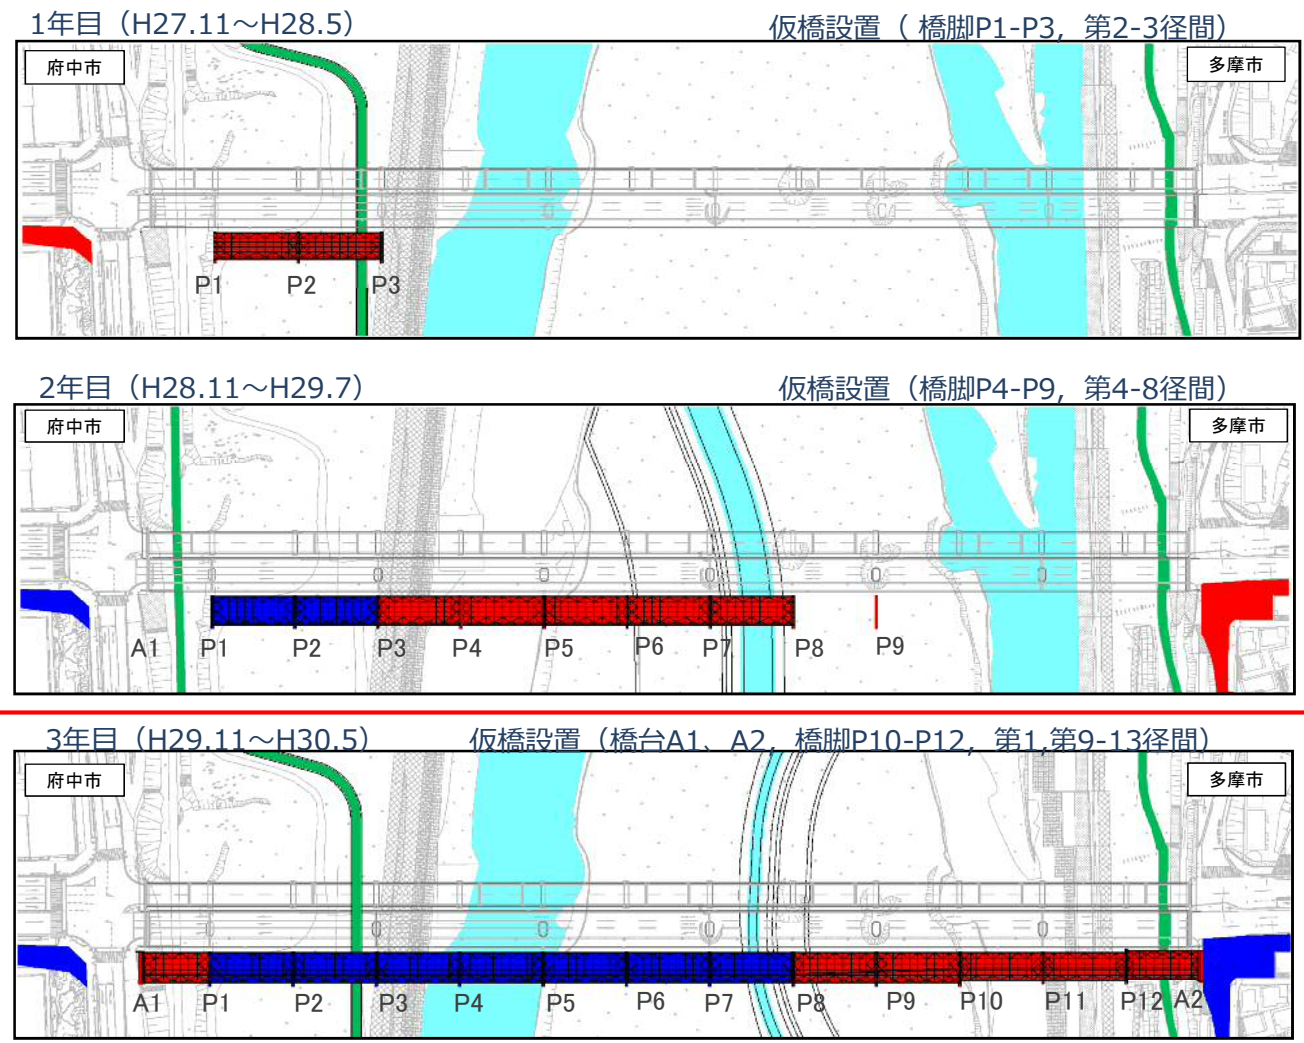

凡例			
■ 施工中	■ 河川	■ 施工済	■ サイクリングロード

※ 本図面は、基本的構造を示した検討図面であり、関係機関協議等により変更になる可能性があります。

工事の期間

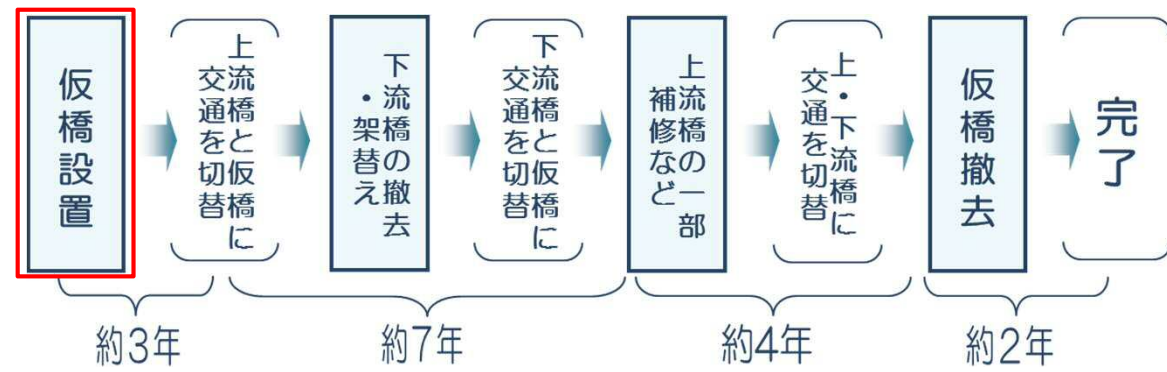

工事期間 約16年

関戸橋 工事説明会

[仮橋工事]



お問い合わせは

東京都南多摩東部建設事務所 工事課
〒194-0021 東京都町田市中町1-31-12

- 仮橋工事に関すること
道路工事担当 電話 042-720-8674
- 事業に関すること
道路設計総括担当 電話 042-720-8643

日時 平成29年10月25日(水)
午後7時から8時30分

場所 関戸公民館

- 東京都南多摩東部建設事務所
- 東京都北多摩南部建設事務所