



計画平面図

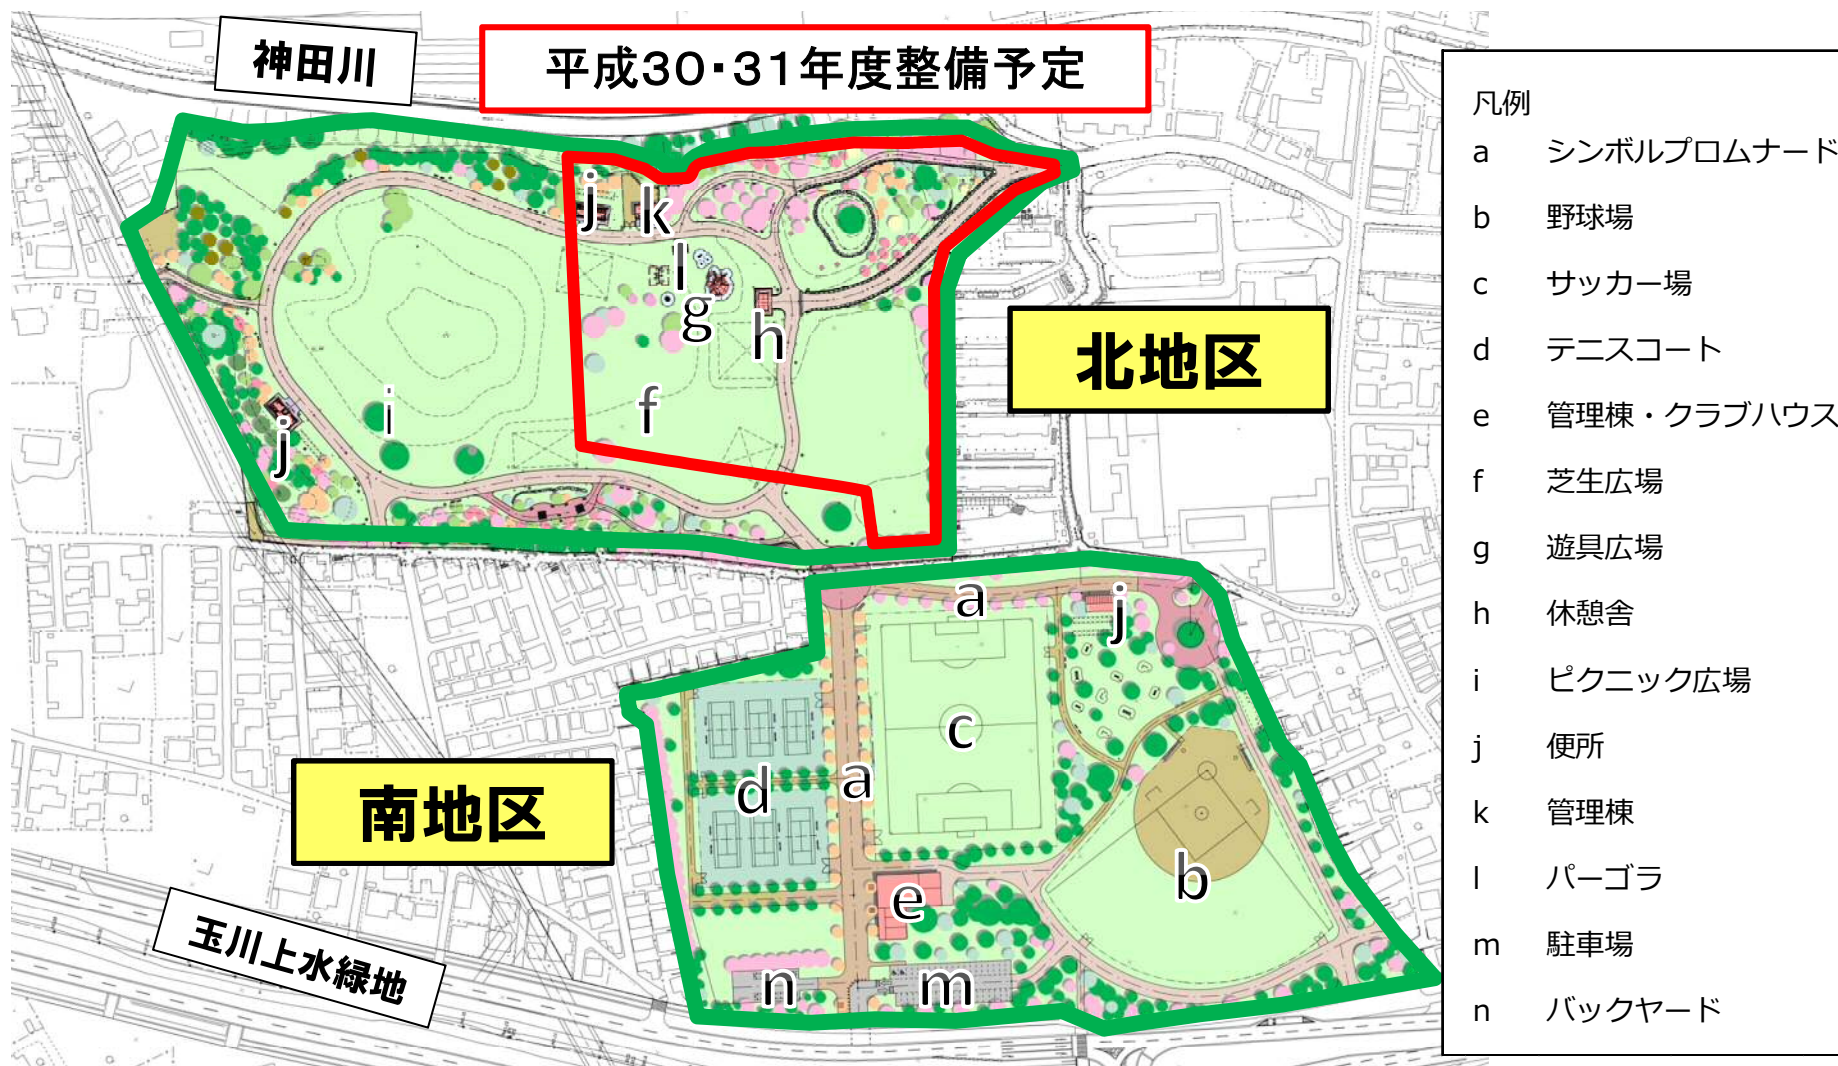

工事対象区域の計画平面図

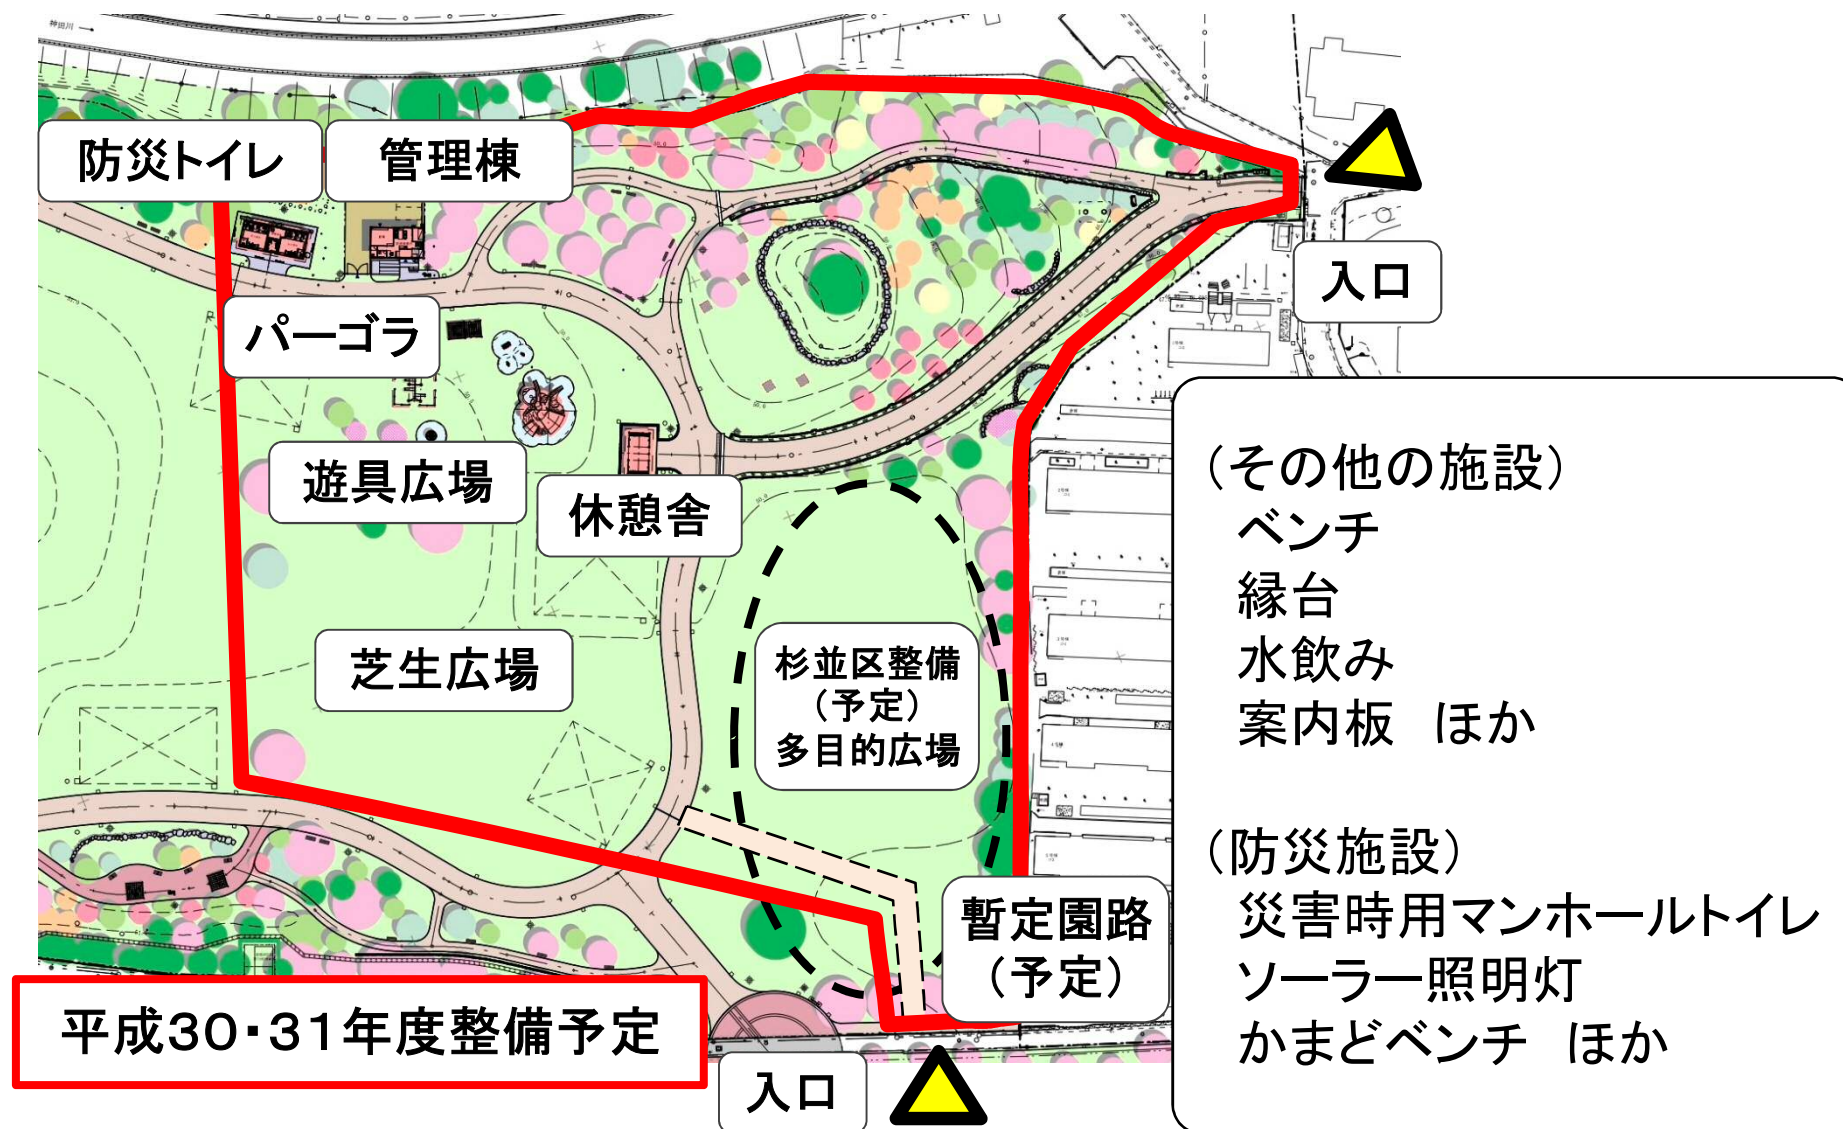

本日はお越しいただき、誠にありがとうございます。

ご質問等ございましたら、下記連絡先までお気軽に
お問い合わせください。

(連絡先) 東京都東部公園緑地事務所
工事課設計担当

(電話) 03-3821-6165

(住所) 〒110-0075 台東区上野公園7-47

(交通) JR上野駅公園口徒歩1分