

関戸橋工事説明会

[仮橋舗装工事及び取付道路改修工事]




平成30年3月


東京都南多摩東部建設事務所

事業の概要

① 仮橋設置工事

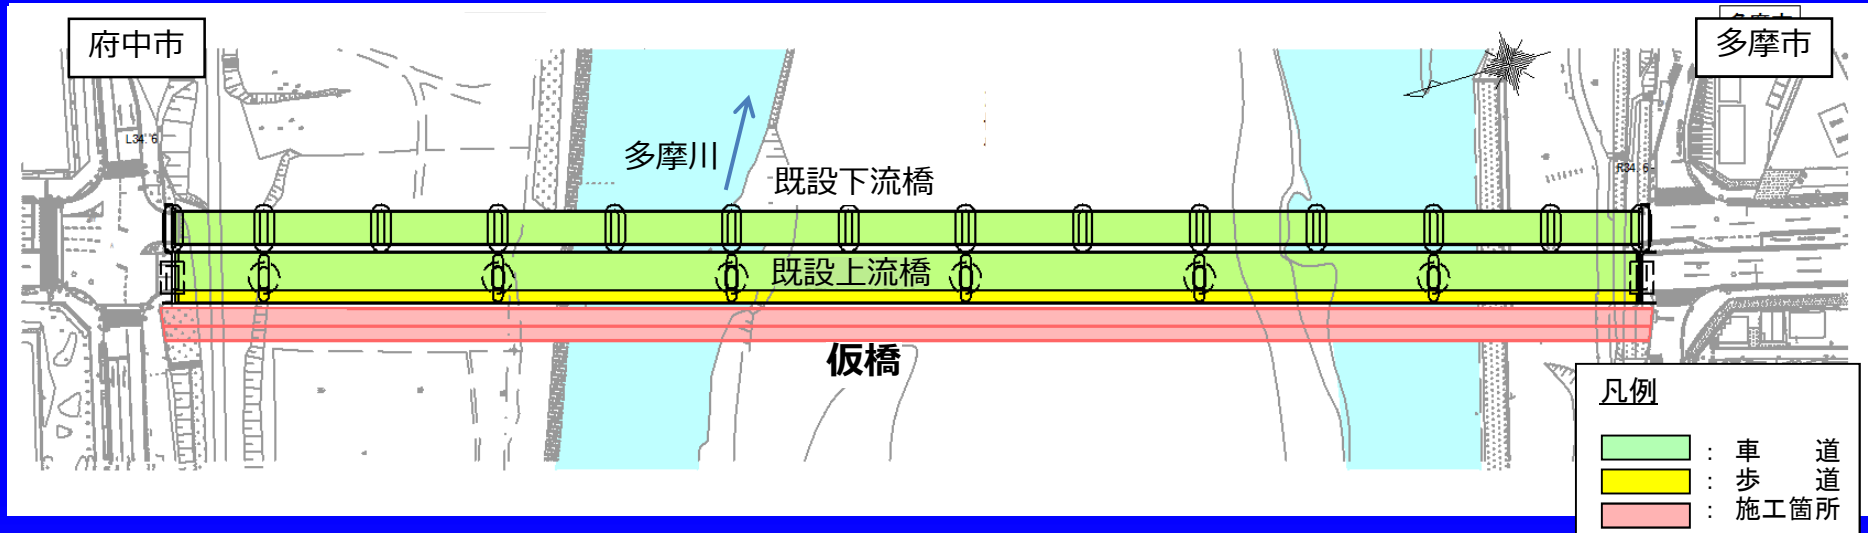


② 下流橋撤去、新設

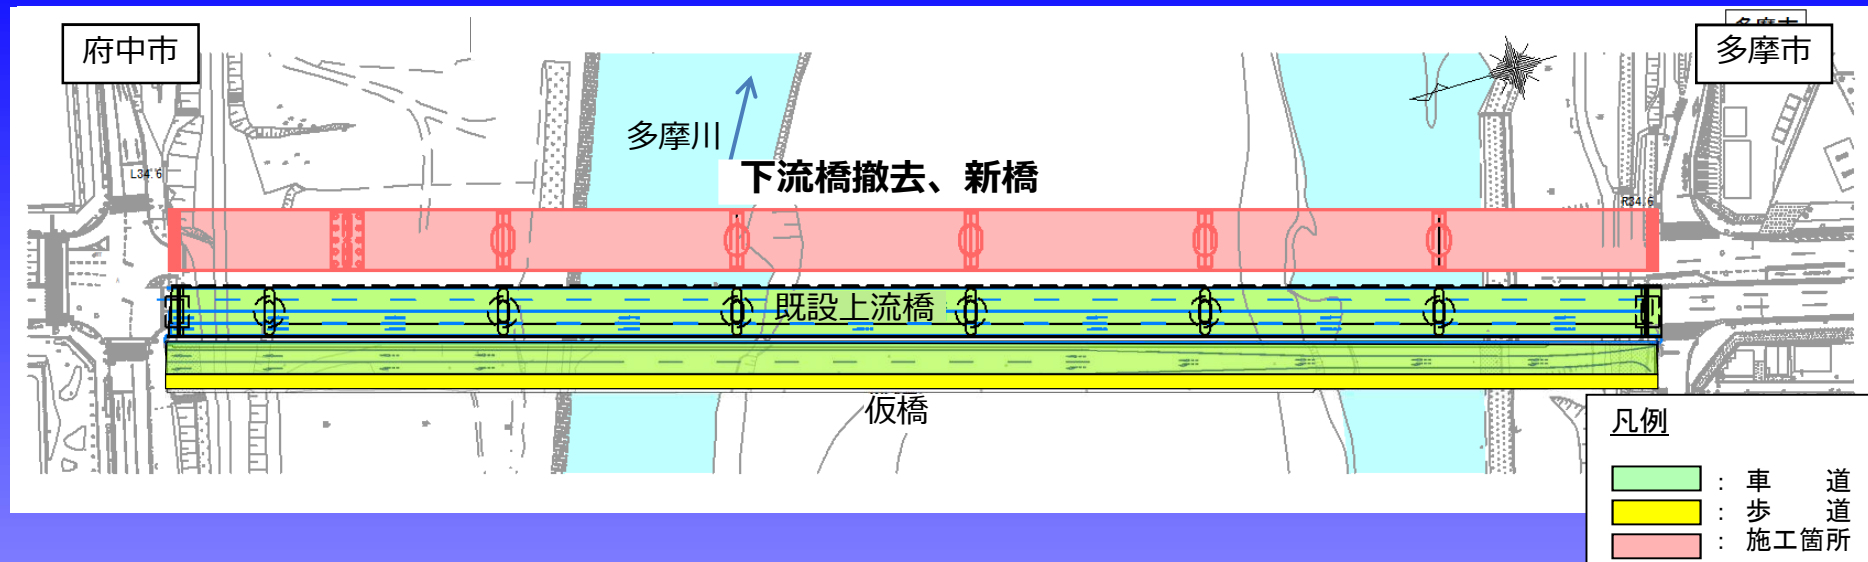


事業の概要


③ 上流橋補修

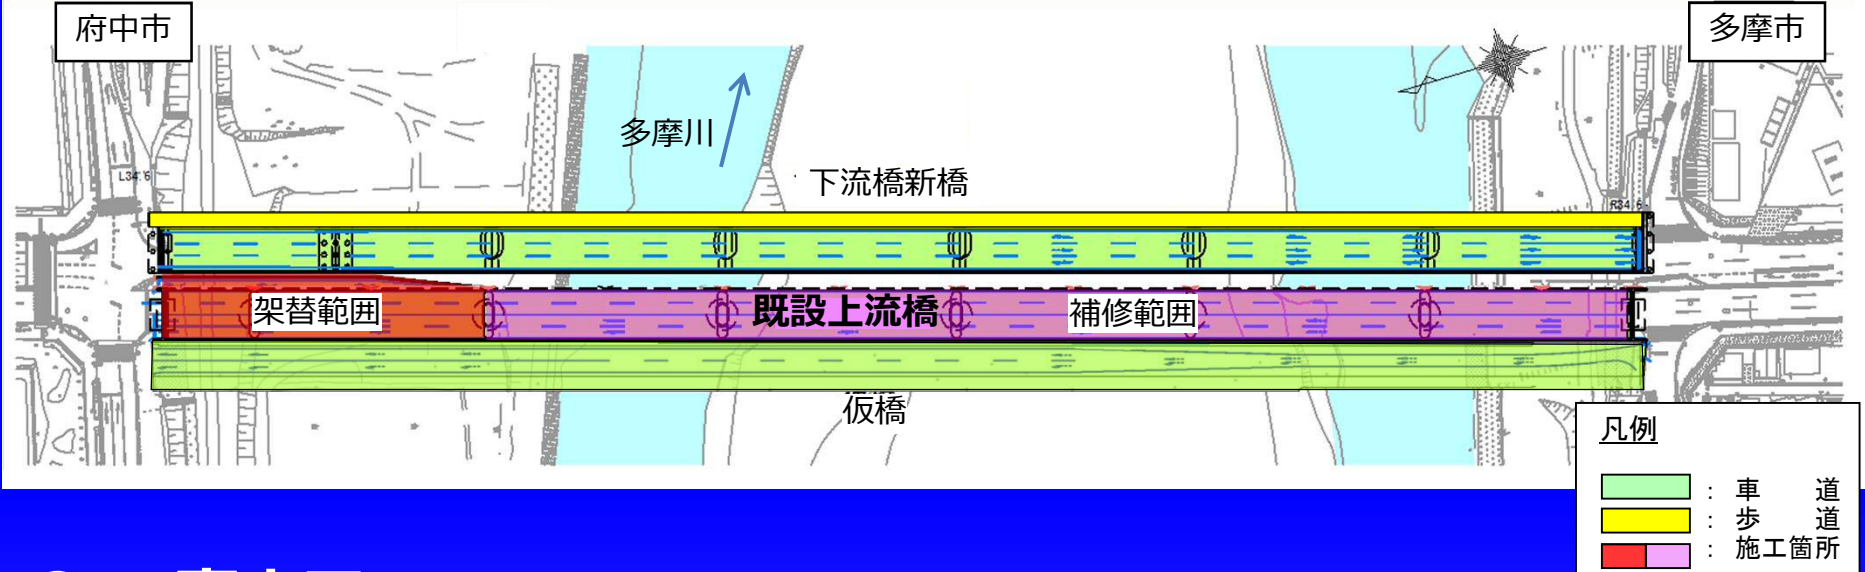

④ 工事完了

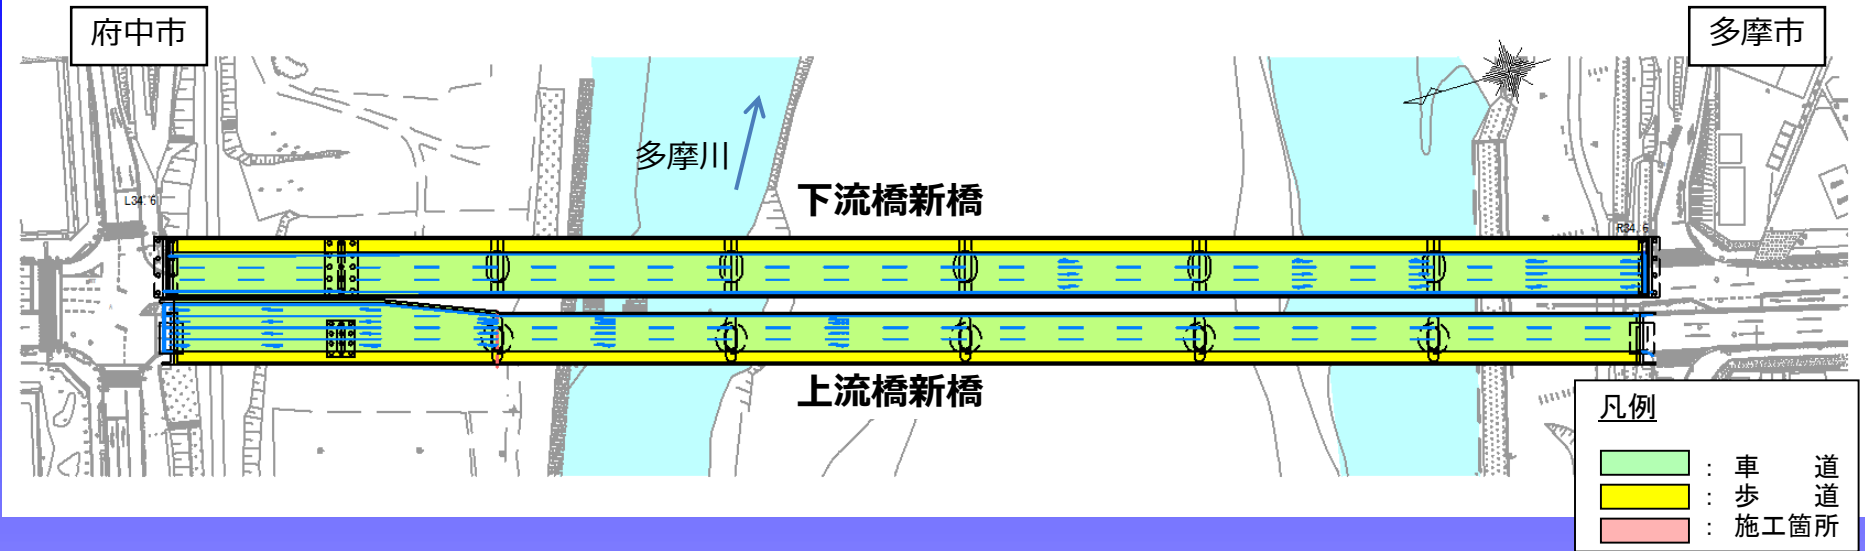


関連する別途発注工事

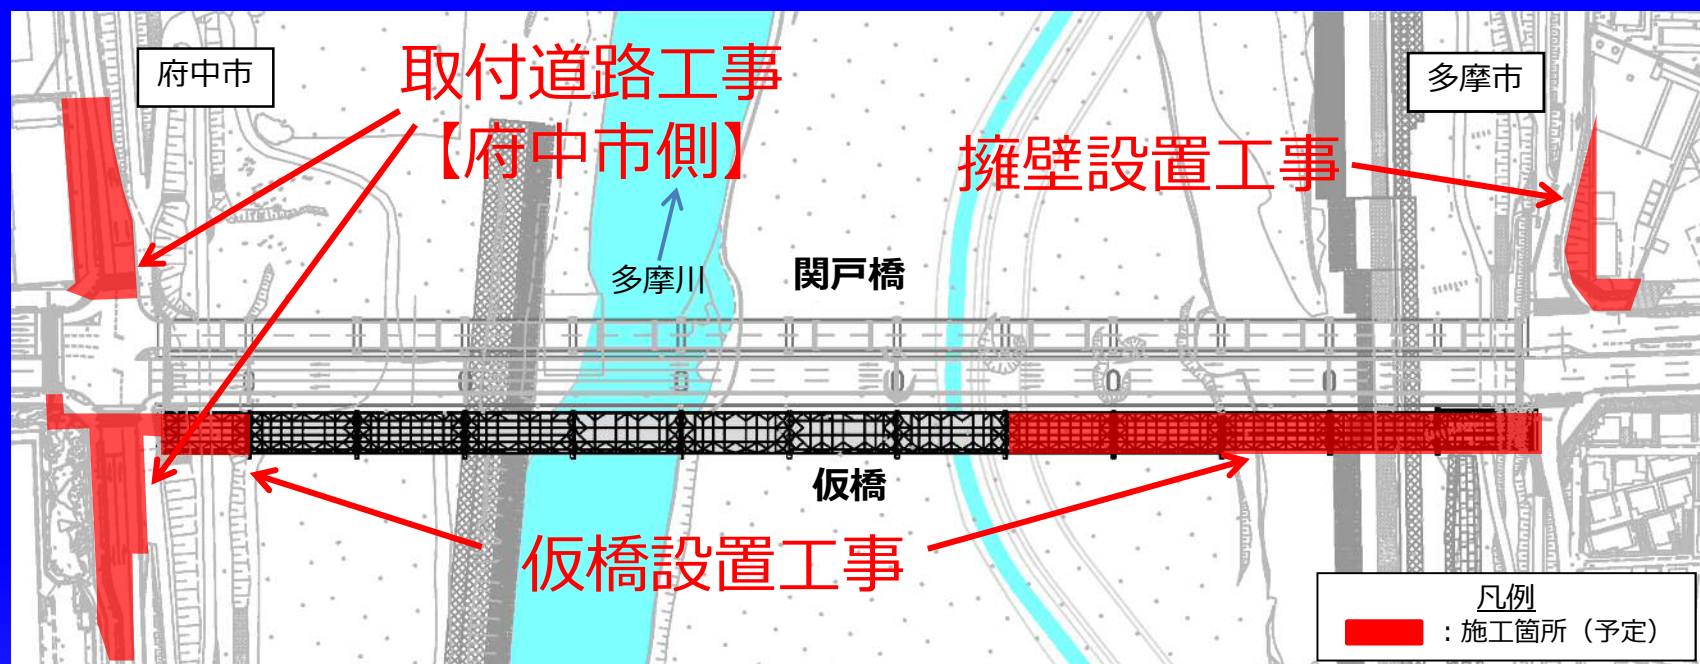






- | | |
|------------------|-----------------------------|
| 仮橋設置工事 | 期 間 : 平成29年11月～平成30年6月 (予定) |
| | 発注者 : 東京都南多摩東部建設事務所 |
| 擁壁設置工事 | 期 間 : 平成29年11月～平成30年6月 (予定) |
| | 発注者 : 東京都南多摩東部建設事務所 |
| 取付道路工事
【府中市側】 | 期 間 : 平成30年5月～平成30年9月 (予定) |
| | 発注者 : 東京都北多摩南部建設事務所 |

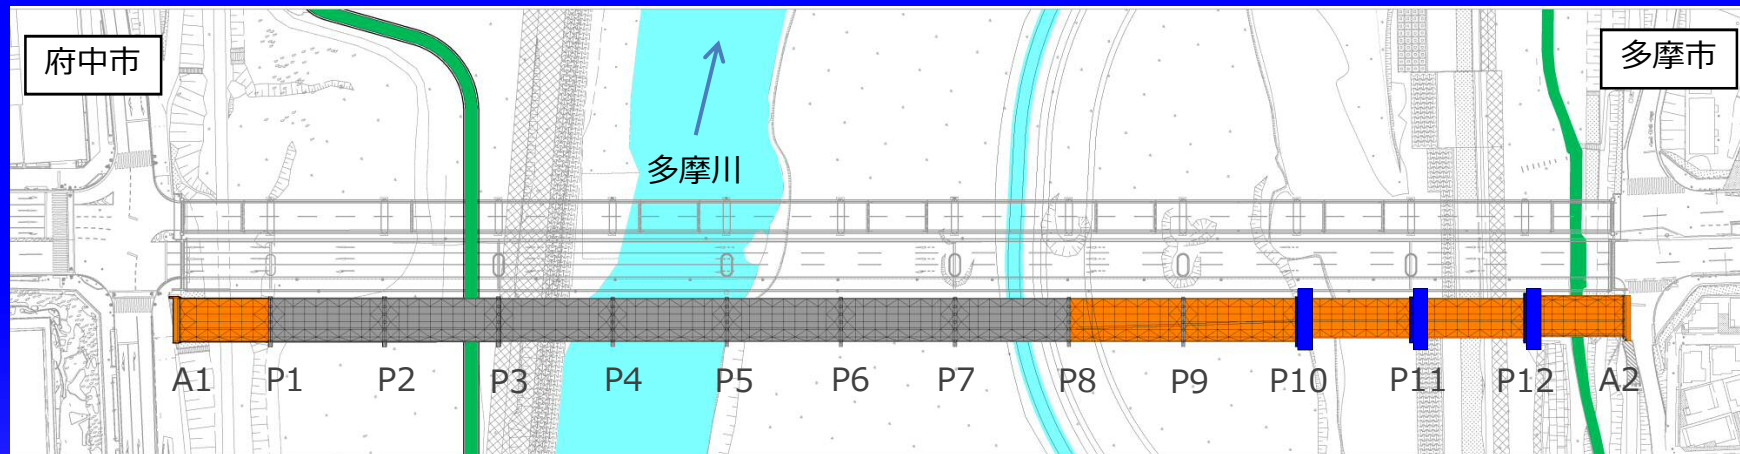仮橋設置工事の状況

仮橋設置（橋台A1、A2,橋脚P10-P12, 第1、9-13径間）




凡例

- | | | | |
|---|------------|---|-----------|
|  | 施工中 |  | 河川 |
|  | 施工済 |  | サイクリングロード |
|  | 施工済 (前回工事) | | |

工事の概要

- 工事件名 関戸橋架け替えに伴う仮橋舗装工事 及び
取付道路改修工事(29南東-関戸橋)
- 工 期 平成30年3月16日～平成30年12月6日
- 場 所 府中市住吉町五丁目地内から多摩市関戸二丁目地内
- 主な工種 (橋面舗装工、道路舗装工、安全施設設置工他)


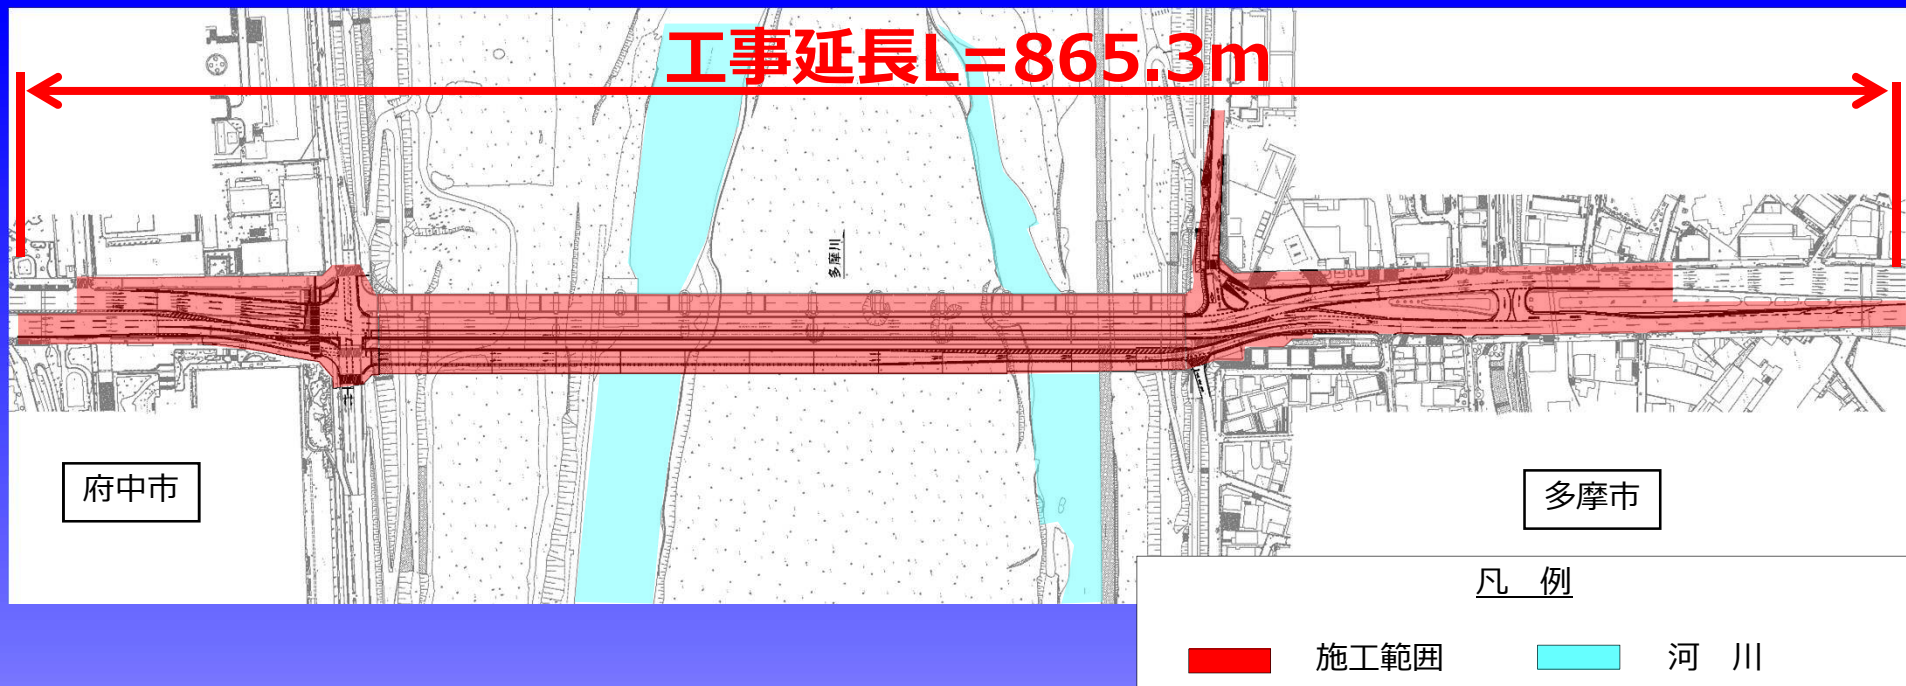


交通切り替えの概要

○通行位置が変更になります

＜現在の関戸橋の通行方法＞



下流橋は、多摩方面 2車線
上流橋は、府中方面 3車線

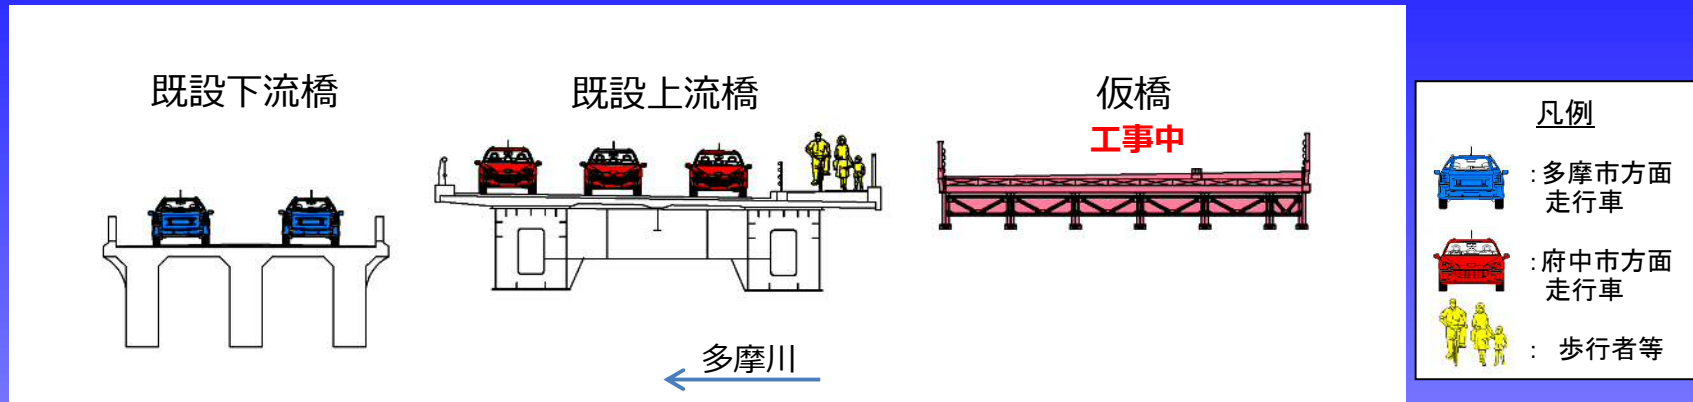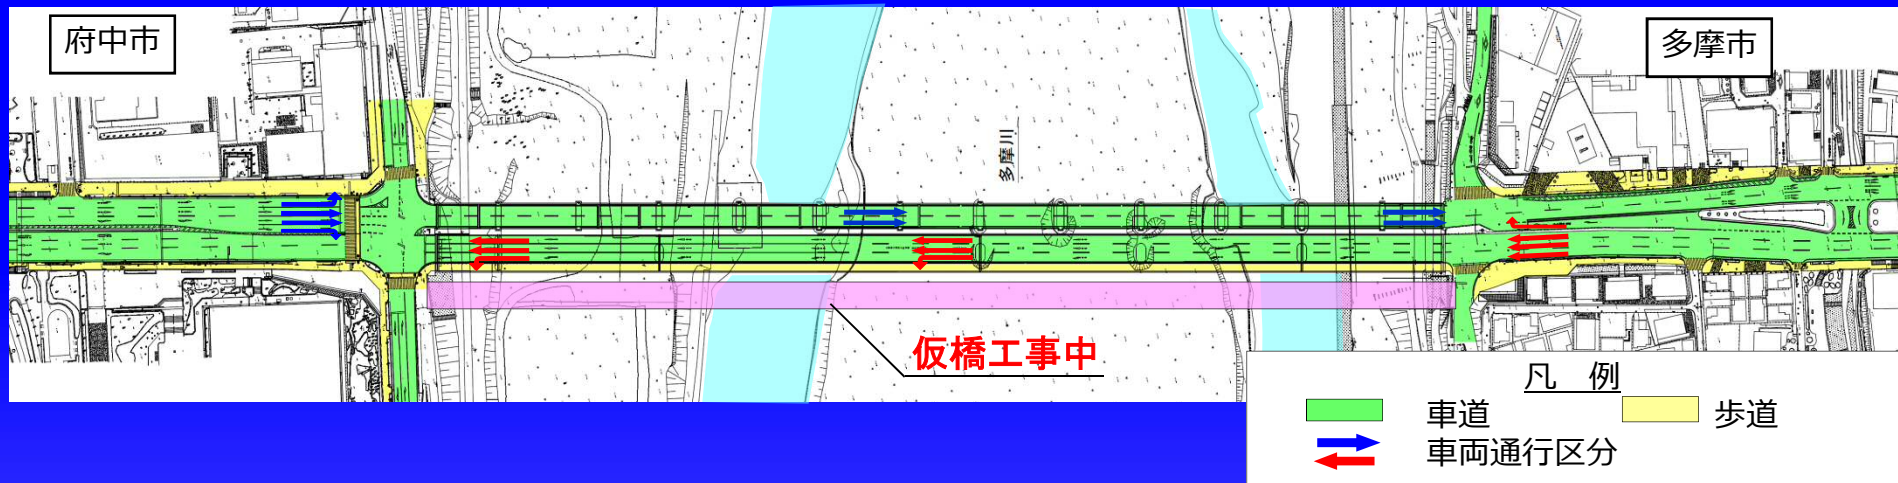

交通切り替えの概要


<工事完了後の通行位置>

多摩方面の2車線を上流橋に変更
 府中方面の3車線のうち1車線を上流橋
 2車線を仮橋に変更
 歩道を上流橋から仮橋に変更

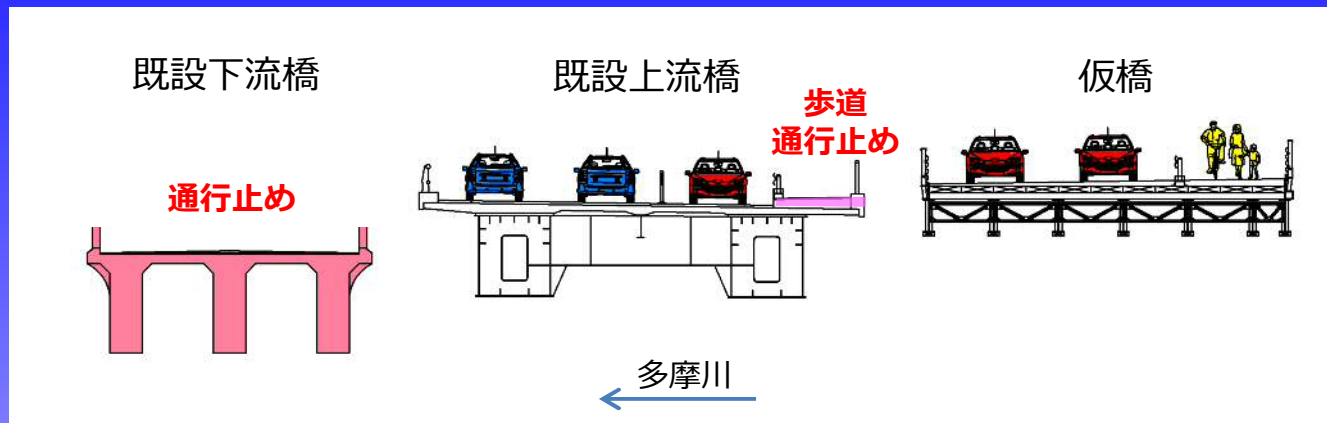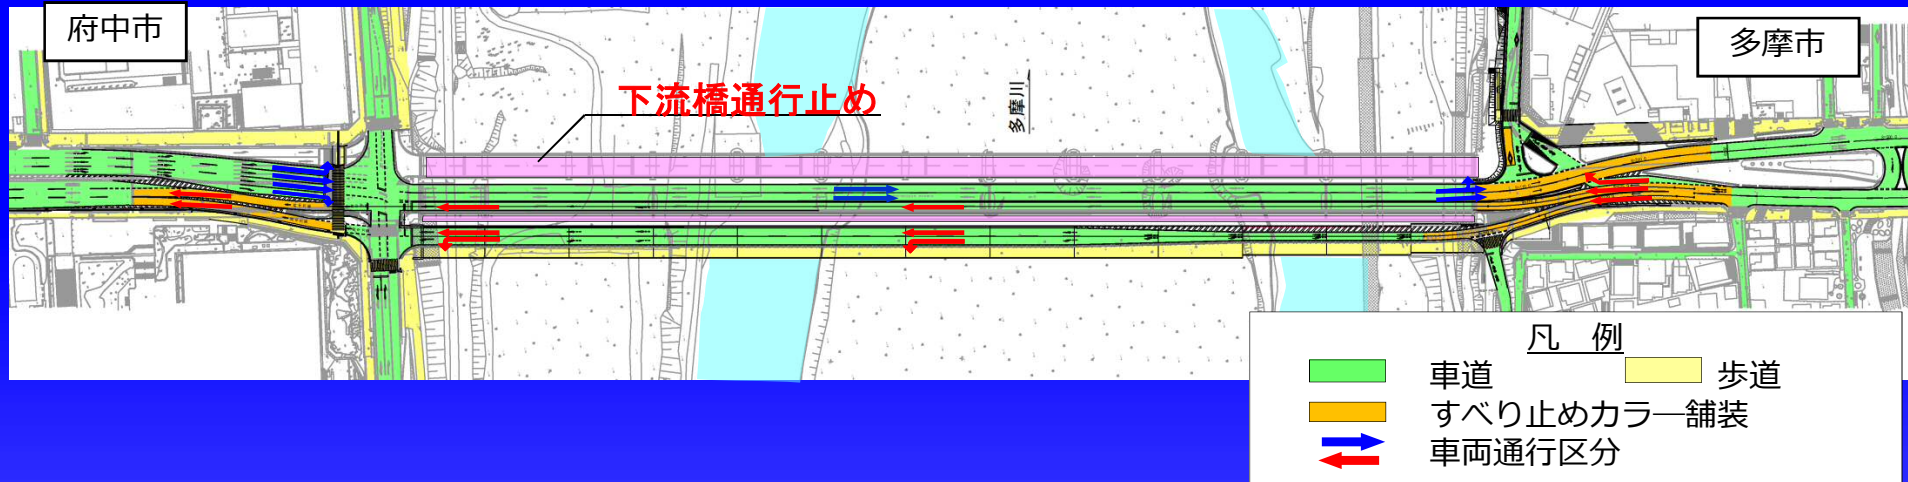


交通切り替えの概要

○工事完了後 府中市側橋梁取り付け部の道路構造

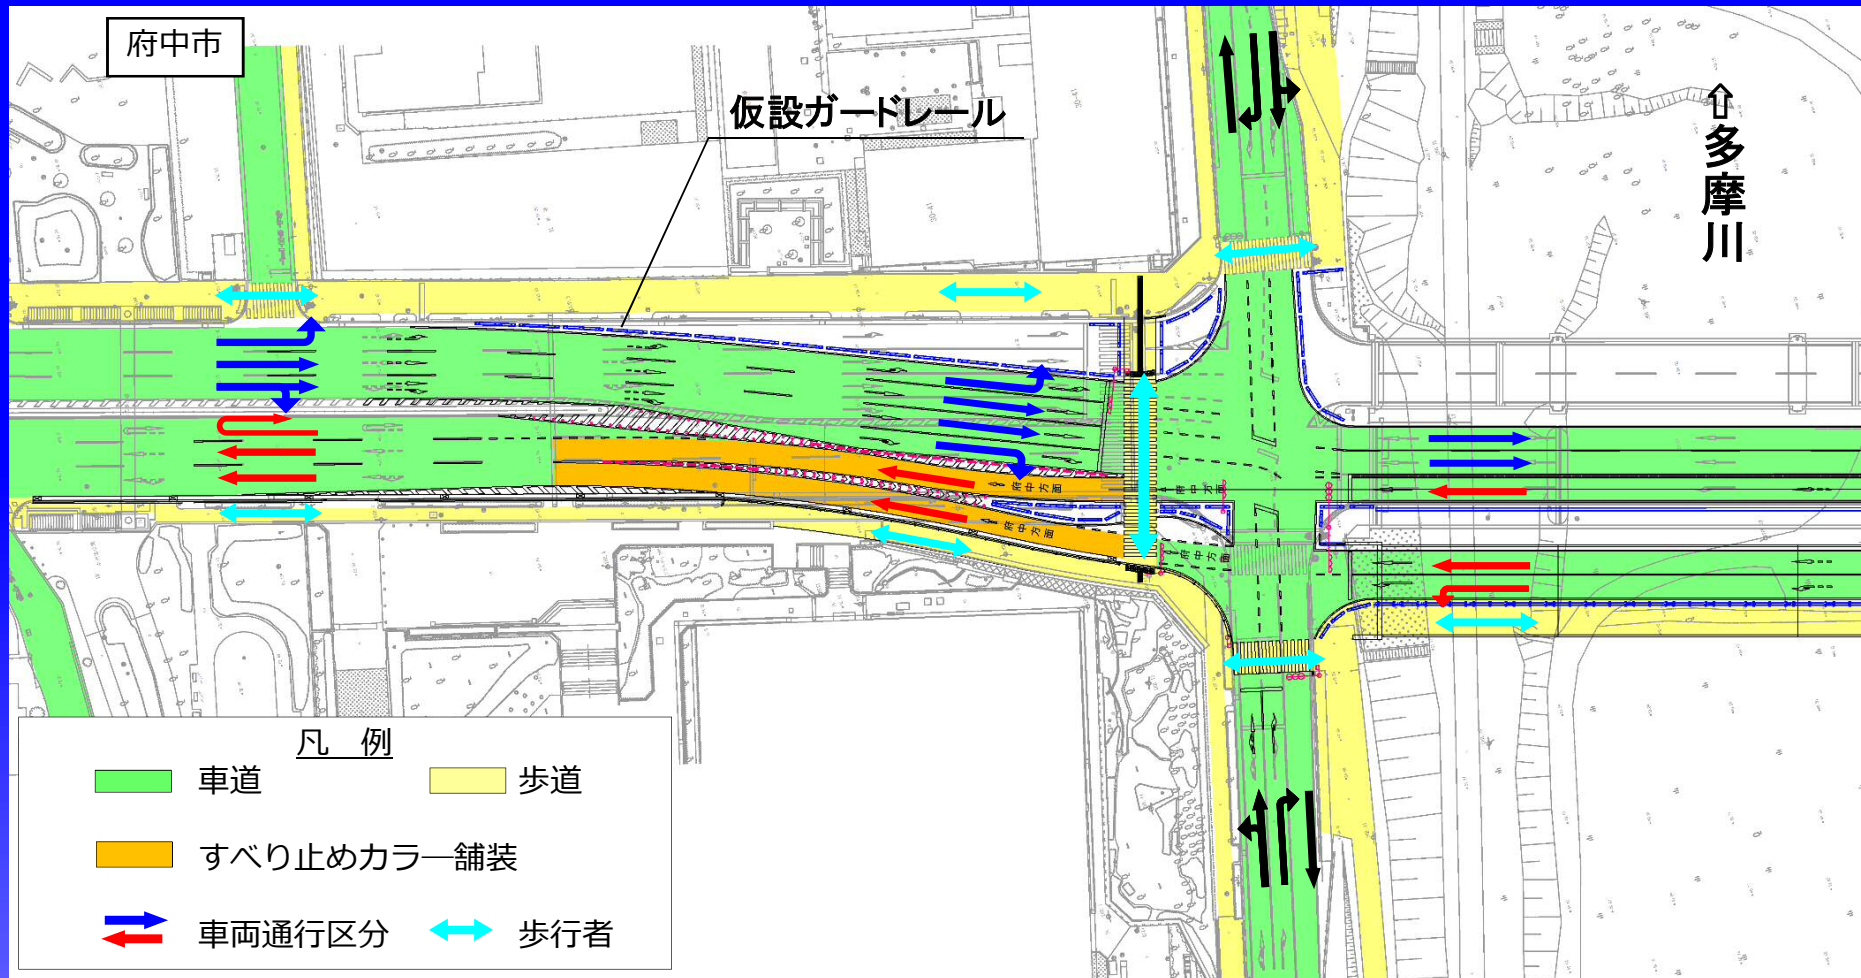

- ・ 主要箇所ですべり止めカラー舗装、仮設ガードレール等を設置
- ・ 車両と歩行者の全円滑な通行空間を確保


交通切り替えの概要

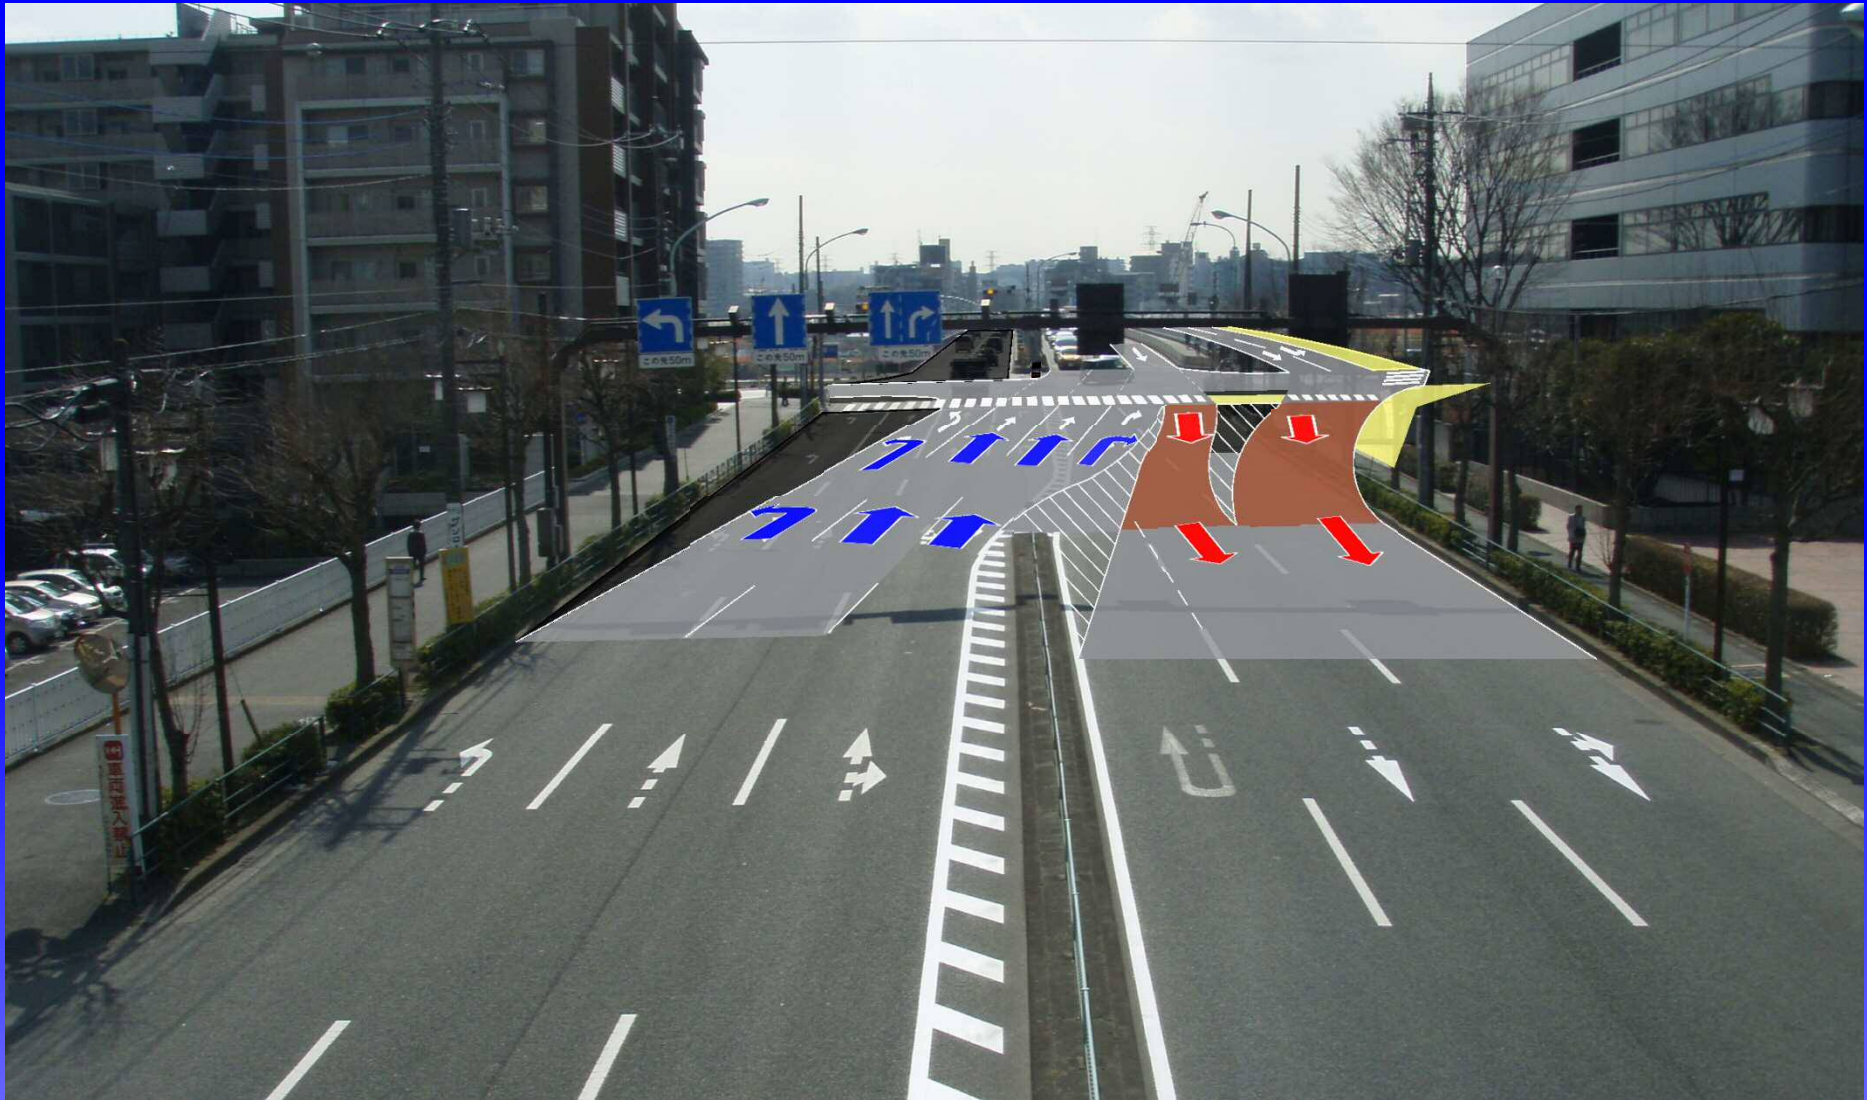

〈府中市側から関戸橋方面の交通切替後のイメージ〉


交通切り替えの概要

○工事完了後 多摩市側仮橋取り付け部の道路構造

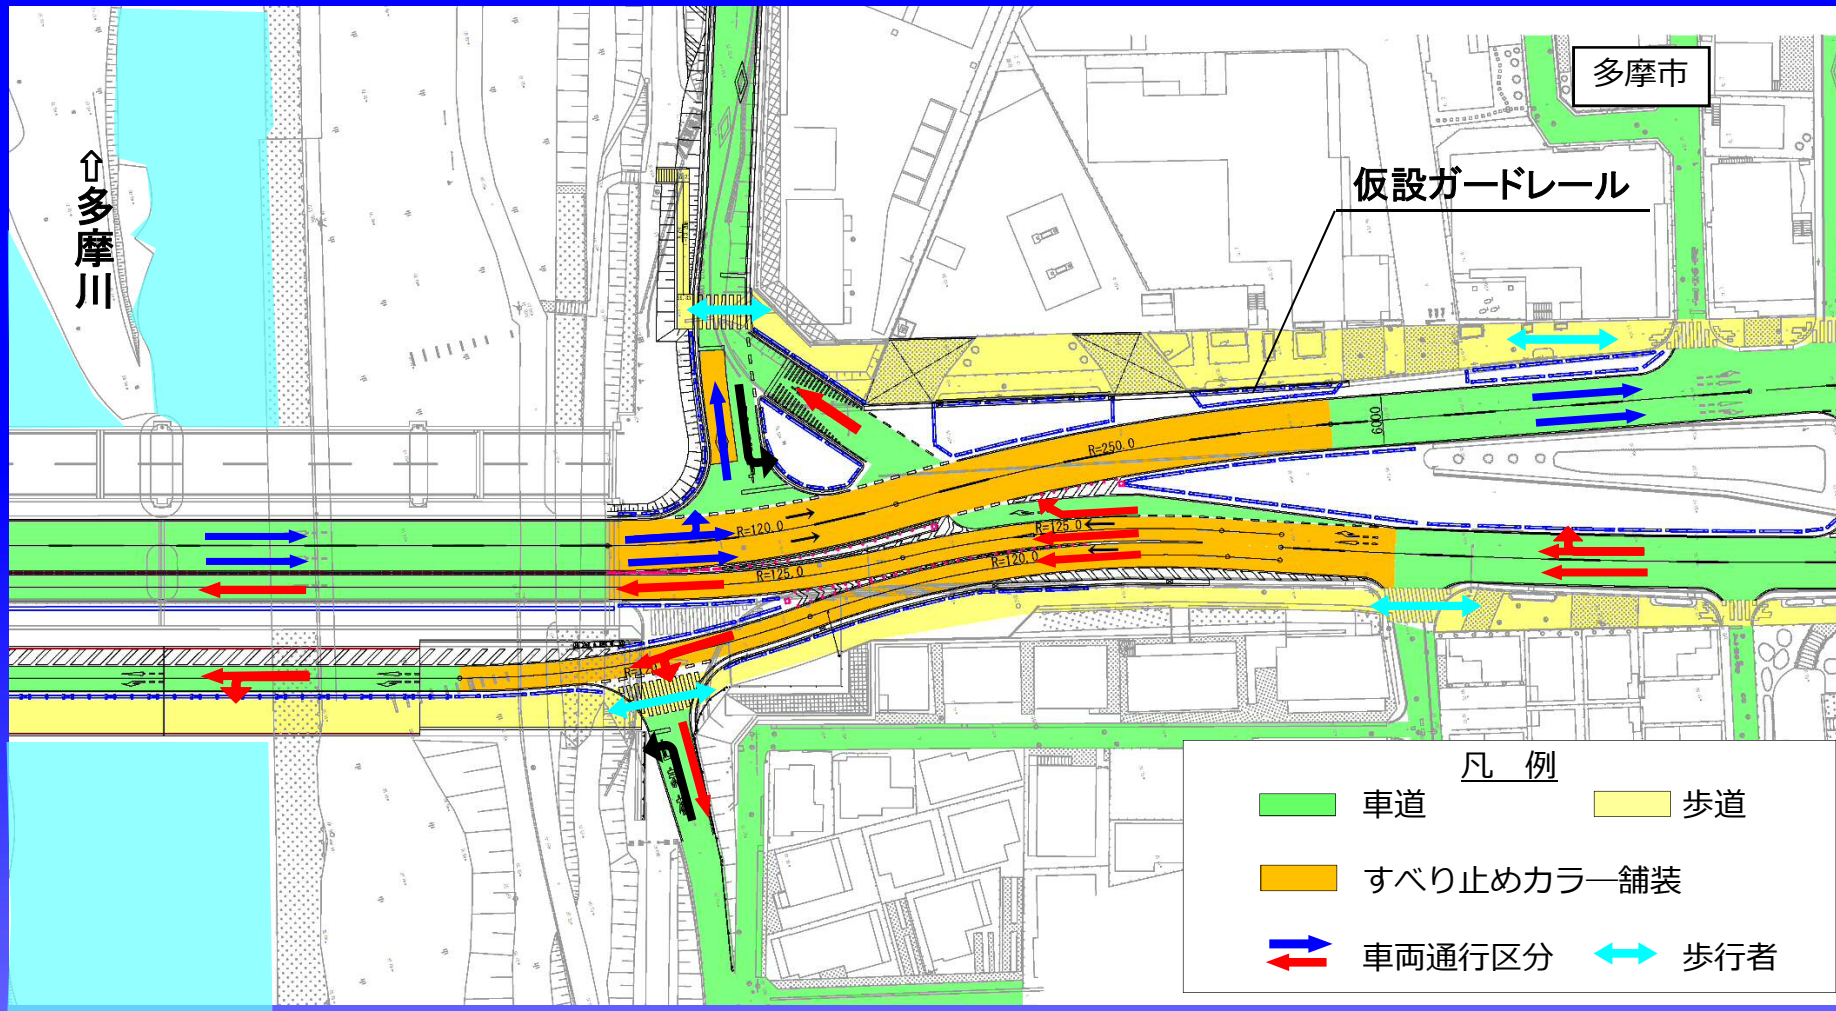

- ・ 主要箇所ですべり止めカラー舗装、仮設ガードレール等を設置
- ・ 自動車の安全円滑な走行空間と歩行者の安全な通行空間を確保


交通切り替えの概要

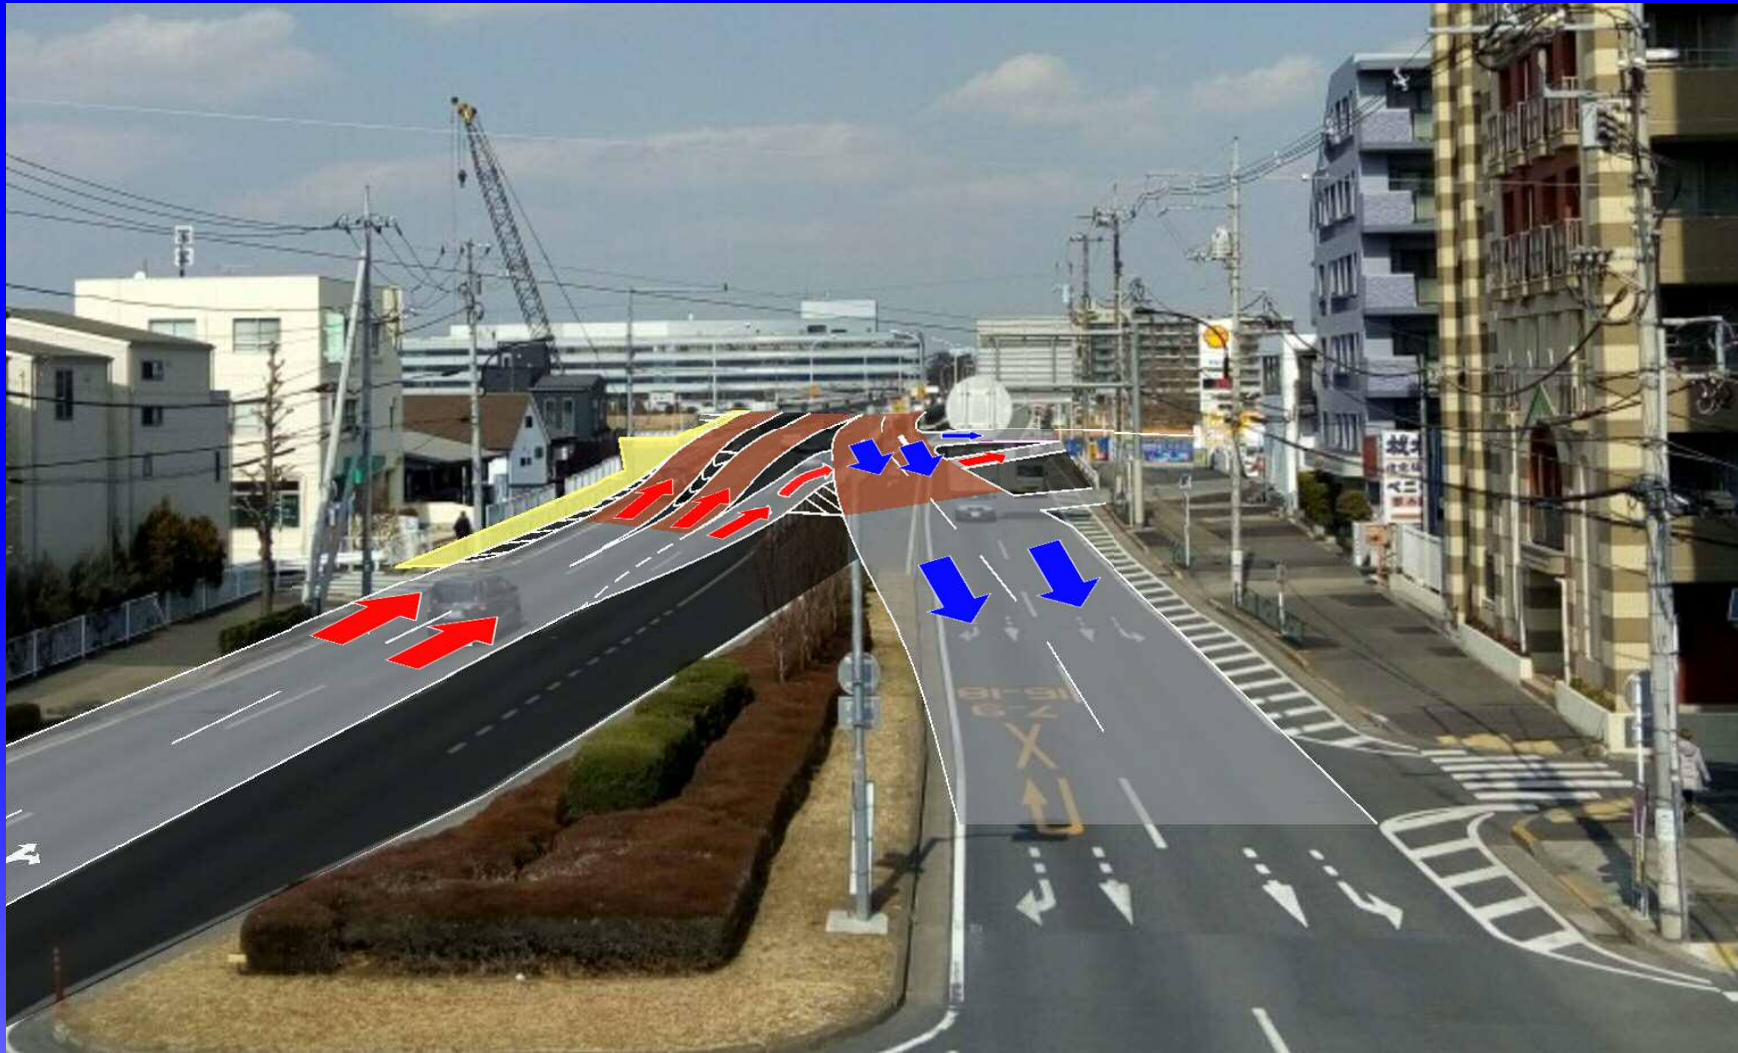

〈多摩市側から関戸橋方面の交通切替後のイメージ〉

交通切り替えの概要

○多摩市側橋梁取り付け部の高さが上がります

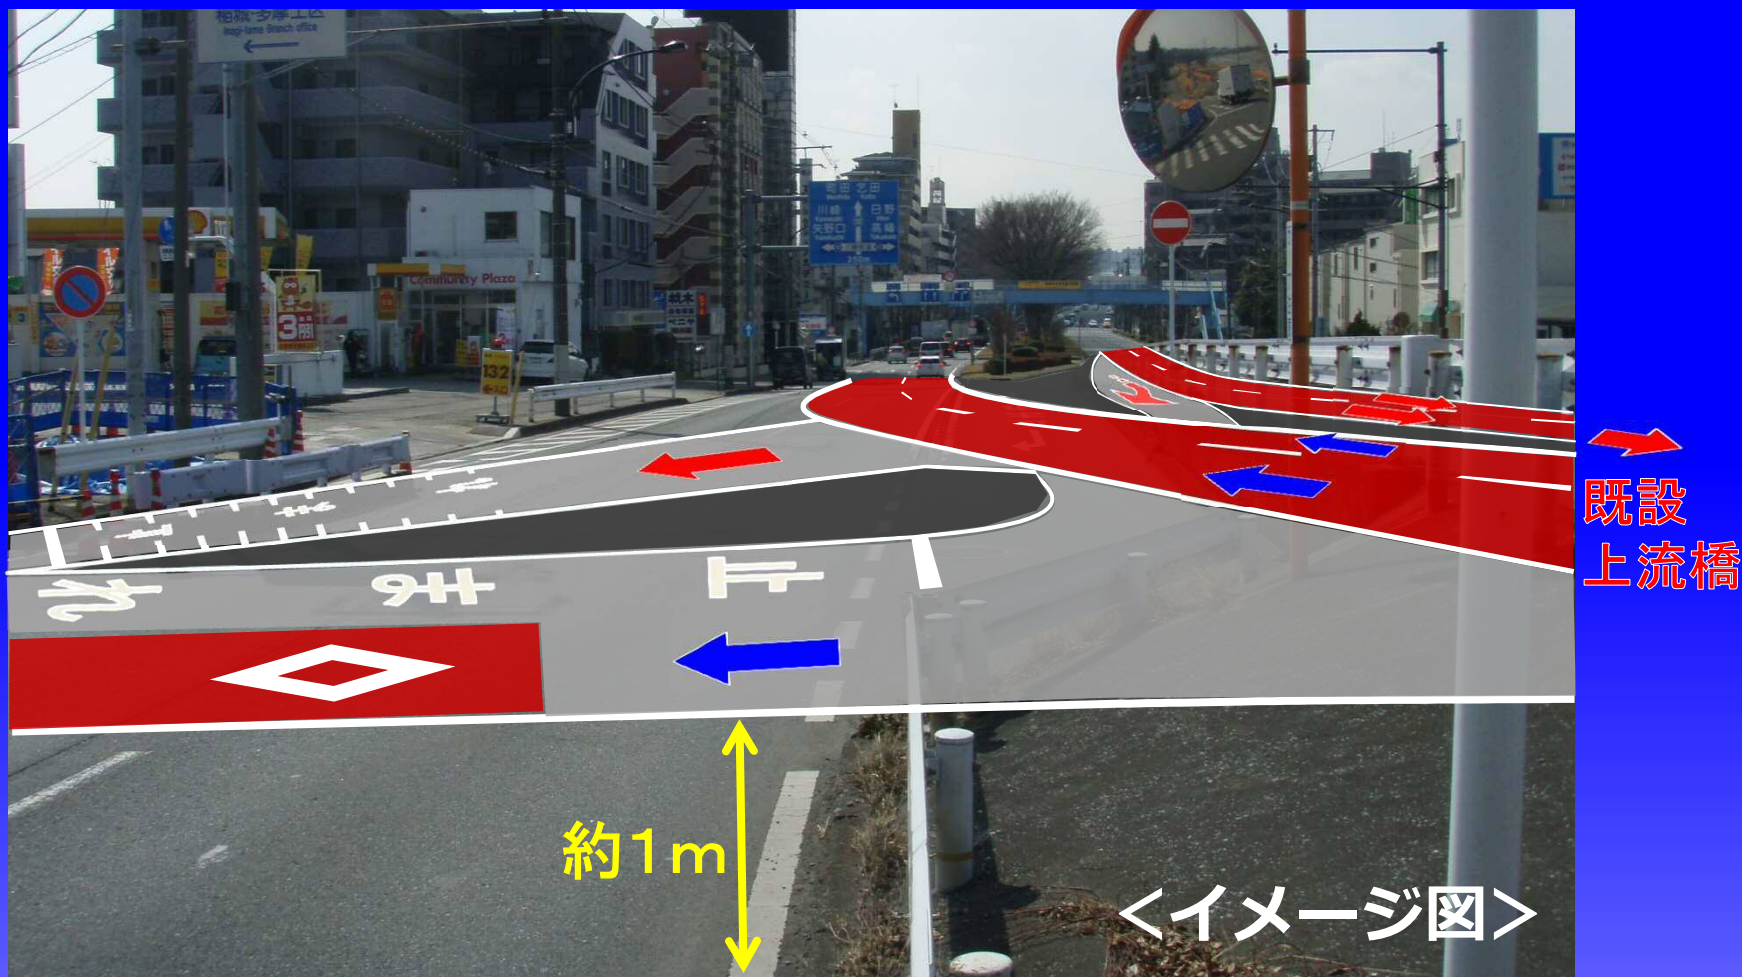

- ・ 下り線を上流橋に切り替えることで、取り付け部周辺が高くなります

交通切り替えの概要


- 多摩市側の右折車線が一時的に通行できなくなります



- 右折車線部分では路面の嵩上げ工事を実施

交通切り替えの概要

- 多摩市側の右折車線が一時的に通行できなくなります

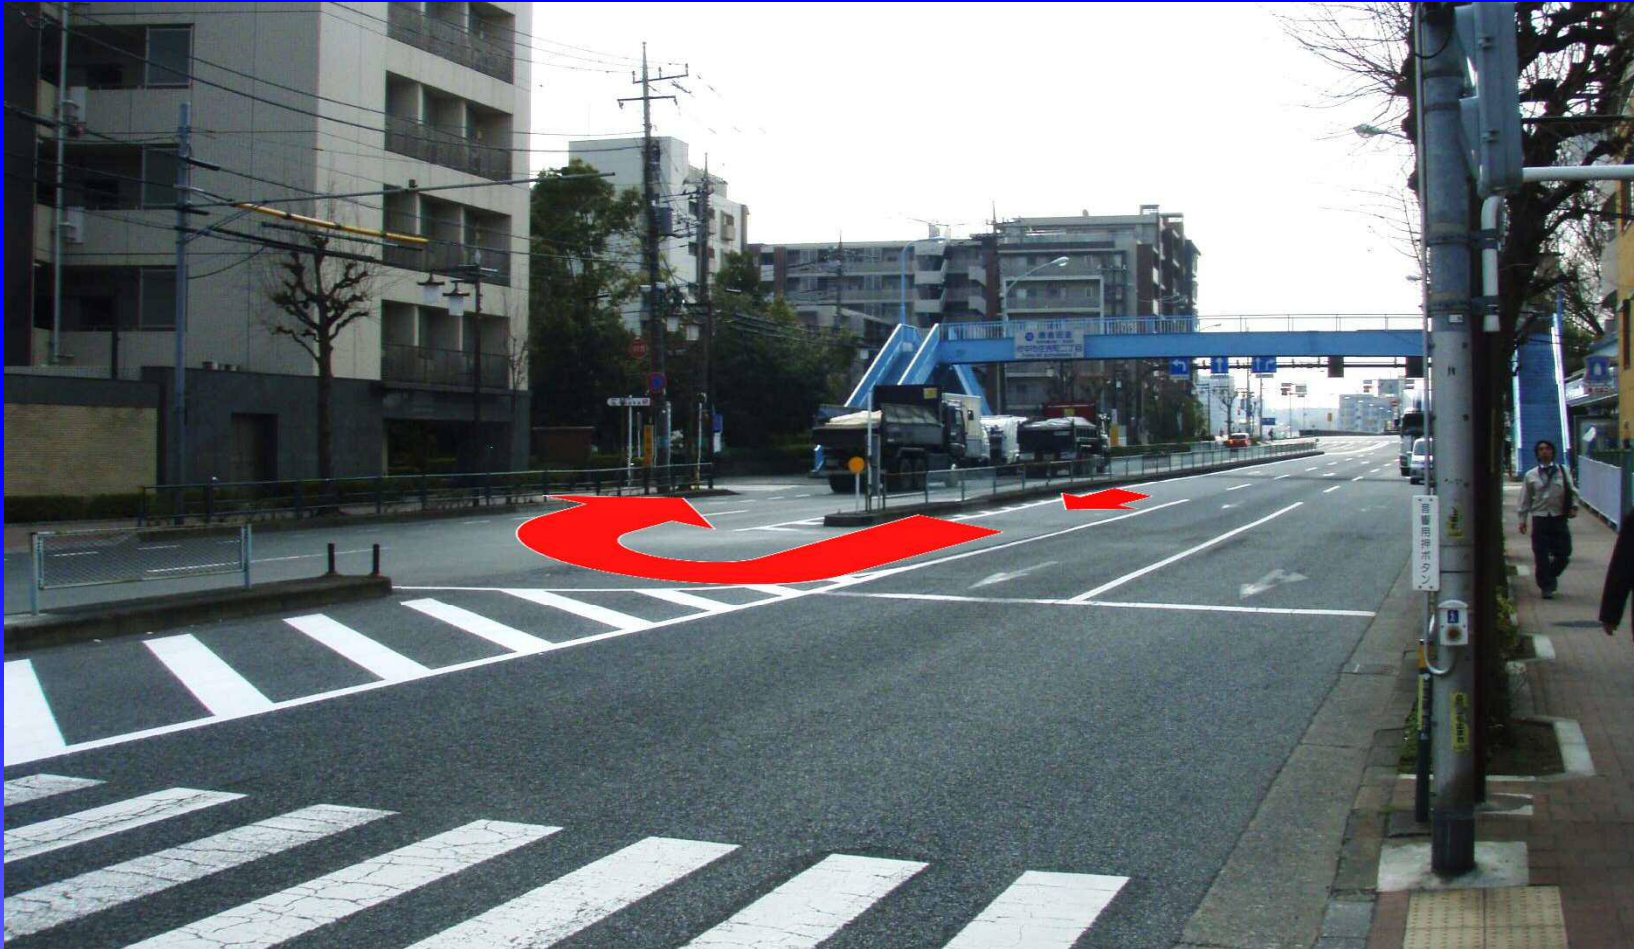


- 多摩市道へは府中市側の転回路でUターン後、多摩市方面の車線から左折で進入願います

工事の進め方

ステップ1

・ 仮橋の取り付け部で舗装等を実施

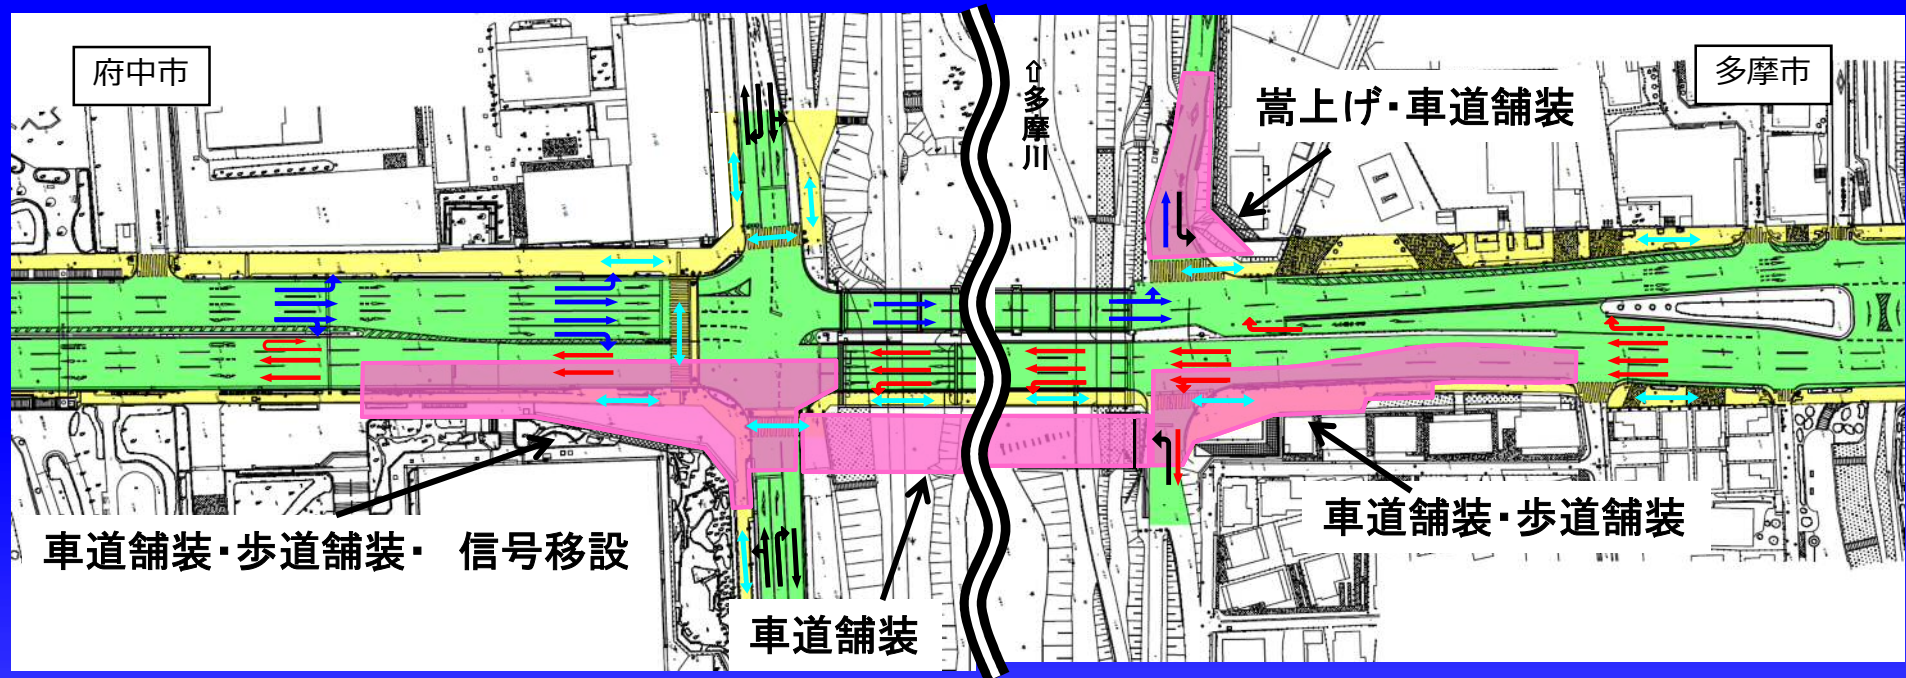

凡 例： 施工範囲 車道 歩道 車両通行区分 歩行者


● 主な工事内容

鎌倉街道	府中市側	車道舗装・歩道舗装・信号移設
	仮橋	車道舗装
	多摩市側	車道舗装・歩道舗装
多摩市道	嵩上げ	車道舗装

工事の進め方

ステップ2

- ・ 府中方面の2車線を切替
- ・ 右折車線の撤去と舗装等を実施

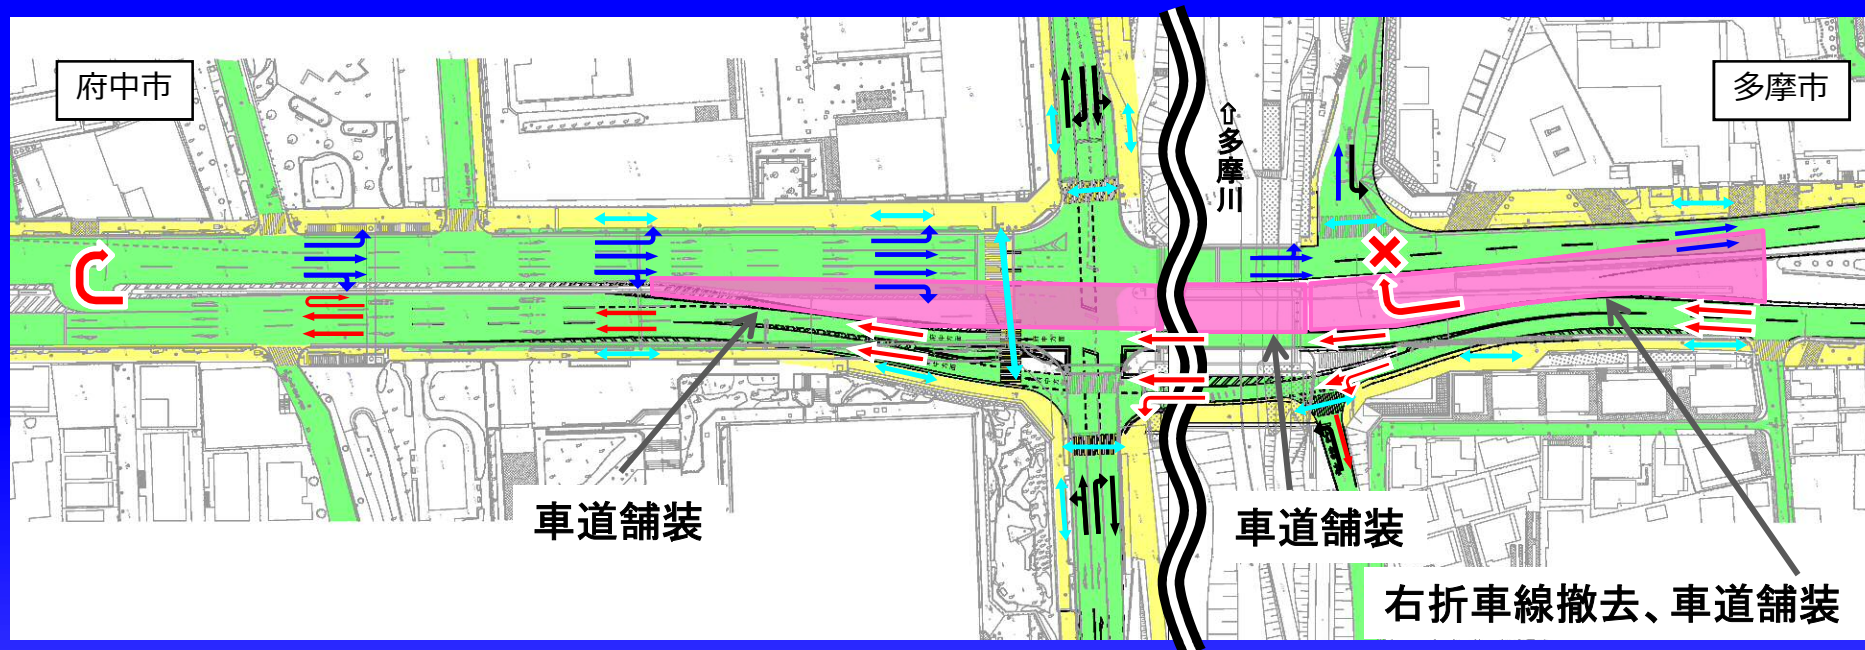

凡 例： 施工範囲 車道 歩道 車両通行区分 歩行者


● 主な工事内容

鎌倉街道	府中市側	車道舗装
	仮 橋	車道舗装・路面標示
	多摩市側	右折車線撤去・車道舗装

工事の進め方

ステップ3

- ・多摩方面の1車線を既設上流橋に切替
- ・多摩市側で車道舗装を実施

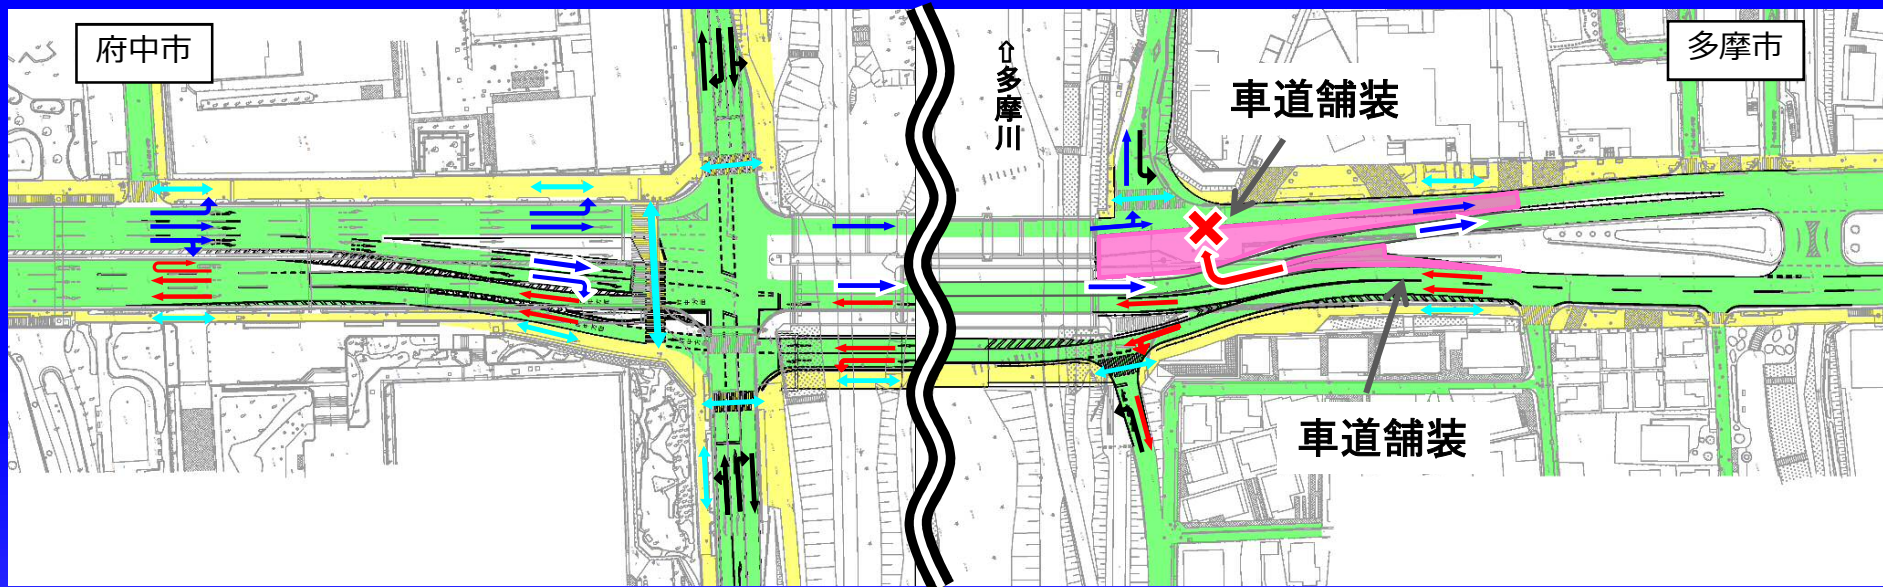

凡 例： 施工範囲 車道 歩道 車両通行区分 歩行者


● 主な工事内容

鎌倉街道 多摩市側 車道舗装

工事の進め方

ステップ4

- ・ 多摩方面の1車線を既設上流橋に切替
- ・ 多摩市道取付部周辺の嵩上げと舗装

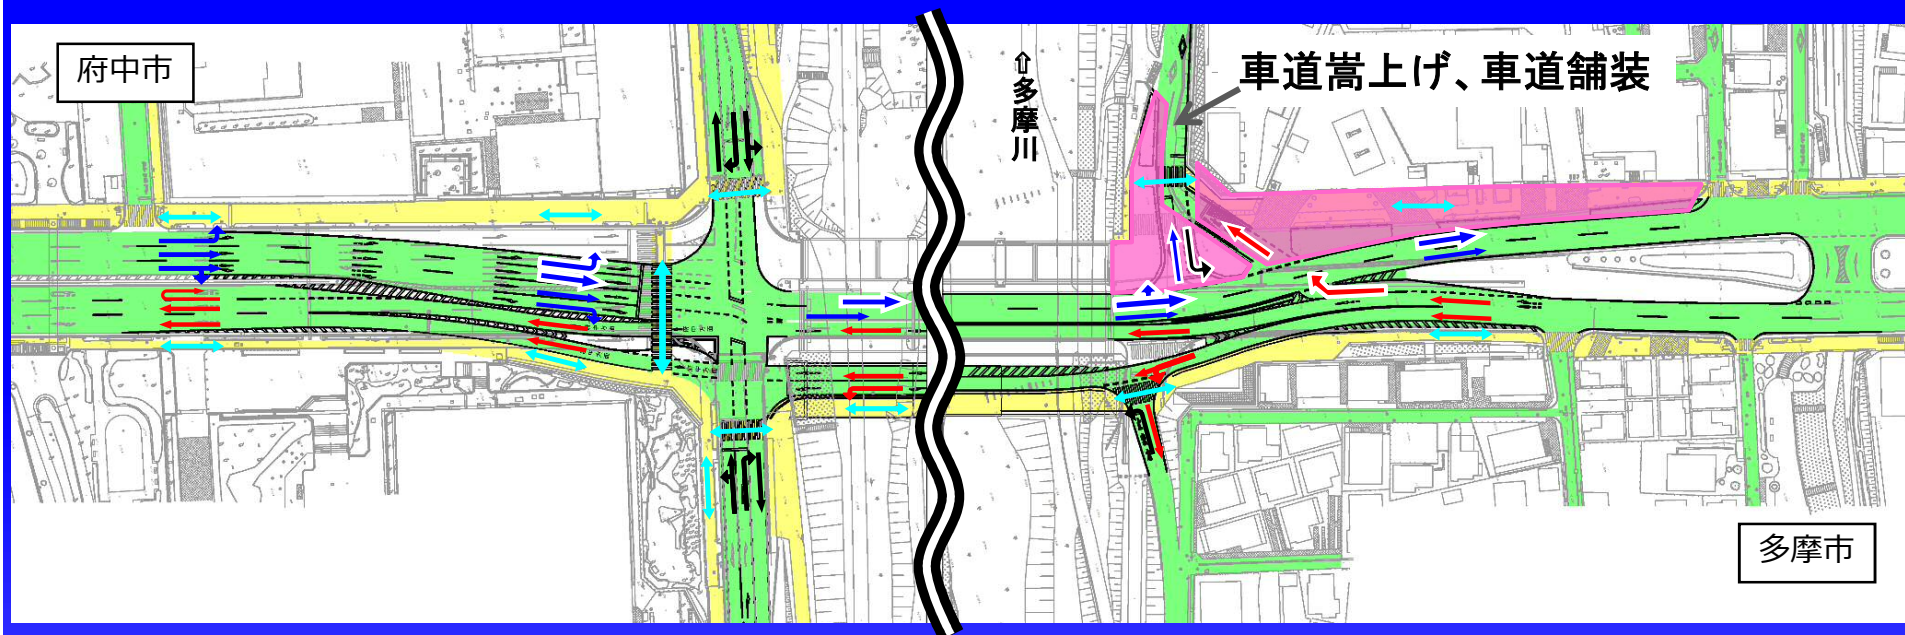

凡 例： 施工範囲 車道 歩道 車両通行区分 歩行者

● 主な工事内容


多摩市道 車道部嵩上げ、車道舗装

工事中の対応について

- 振動・騒音に留意
- 通行空間の確保
- 安全の確保

工事の工程

- 関連機関との協議など事前の準備を進め、工事を開始します
- 交通の切り替え等の日程は事前にチラシでお知らせします

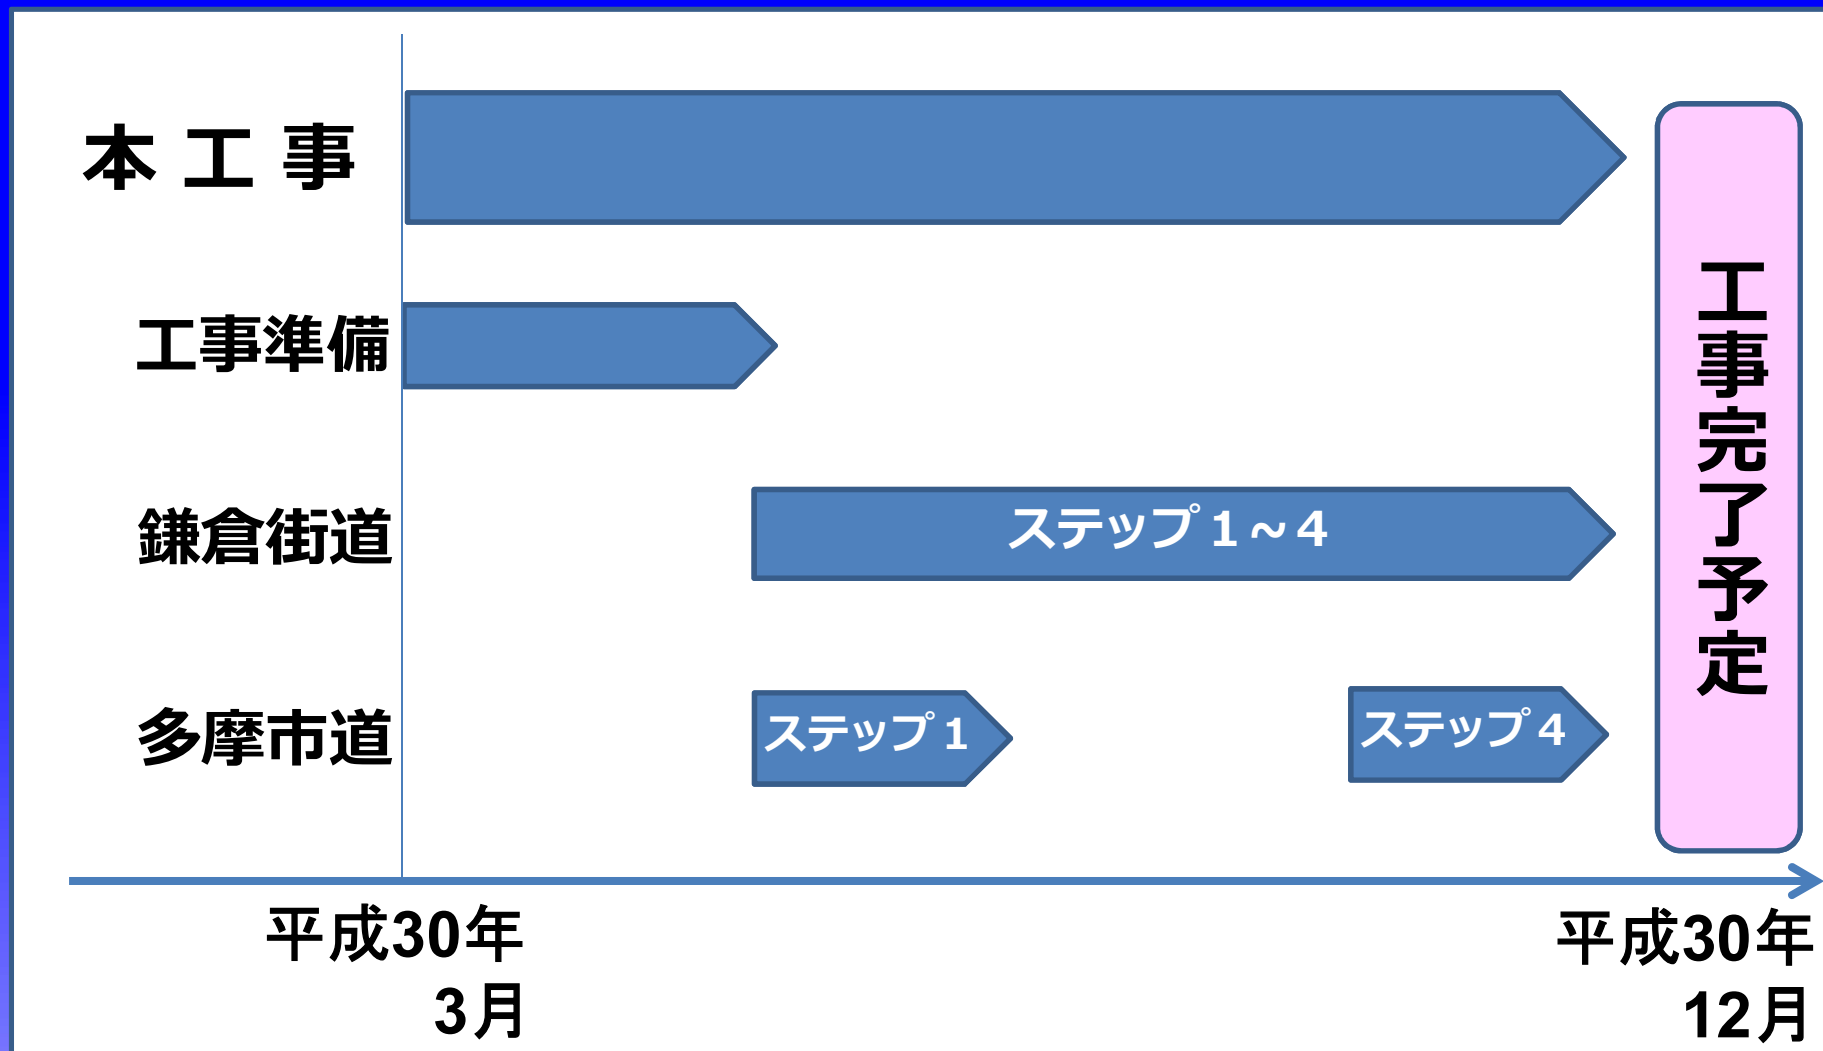

皆様のご理解とご協力をお願いいたします。



東京都