

事業及び測量説明会のお知らせ

東京都市計画道路補助線街路第156号線
(練馬区東大泉四丁目～練馬区西大泉一丁目)

日頃から東京都の道路整備事業にご理解とご協力をいただき、ありがとうございます。
東京都では、都市計画道路補助第156線のうち、練馬区東大泉四丁目地内(北野神社前交差点)から練馬区西大泉一丁目(西東京市境)までの区間(延長約1,410m)の整備を予定しており、その準備として、現況測量・用地測量を行います。

つきましては、事業の概要や進め方及び現況測量・用地測量の内容等をご説明させていただきますため、下記のとおり「事業及び測量説明会」を開催いたします。

ご多忙中とは存じますが、ご出席のほど、よろしくお願いいたします。

【平面図】

※裏面に、「測量範囲図」を記載しています。



【説明会の日時と会場】

第1回	日時：平成30年7月27日(金曜日) 午後7時から午後8時30分(午後6時30分受付開始)
	会場：練馬区立大泉第六小学校 体育館 (住所：練馬区南大泉五丁目25番9号)
第2回	日時：平成30年7月28日(土曜日) 午後3時から午後4時30分(午後2時30分受付開始)
	会場：練馬区立大泉小学校 体育館 (住所：練馬区東大泉四丁目25番1号)

※第1回と第2回では説明会の会場が異なりますので、ご注意ください。
※また、2回とも同じ説明内容となりますので、ご都合のよい回へご出席ください。

【この説明会に関するお問合せは下記にお願いいたします】

事業について→ 東京都第四建設事務所 工事第一課 木密設計担当 ☎03-5978-1806
測量について→ 東京都第四建設事務所 工事第一課 測量担当 ☎03-5978-1732

【託児保育サービスについて(要事前申込)】

説明会開催中、生後6ヶ月から小学校就学前までのお子様をお預かりできます。

託児保育サービスについては、専門業者に委託し対応いたしますので、利用をご希望される方は、お手数ですが、以下の申込先にご連絡をお願いいたします。

なお、サービス水準確保のため、受け入れ人数を制限させていただく場合がございますので、ご了承ください。


申込期間：平成30年7月9日(月)～平成30年7月17日(火)
午前9時～午後6時 ※土日、祝日を除く

申込先：(株)明日香 担当：吉田、足立 (電話)03-6912-0015

当日の受入時間帯：
(第1回)7月27日(金)：午後6時30分から午後8時30分まで
(第2回)7月28日(土)：午後2時30分から午後4時30分まで

【会場案内図】

(第1回：練馬区立大泉第六小学校)


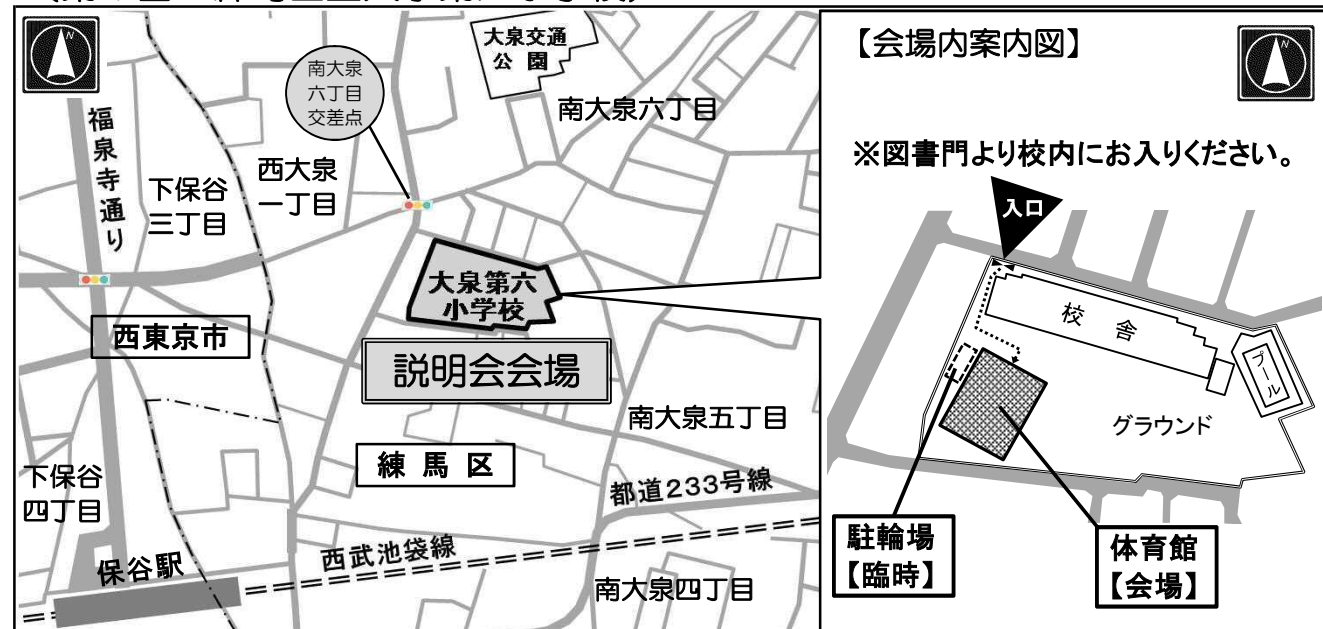


(第2回：練馬区立大泉小学校)



※両会場ともに駐車場はありませんので、お車でのご来場はご遠慮ください。
なお、両会場ともに駐輪場をご用意しますので、自転車でのご来場は可能です。

測量範囲図

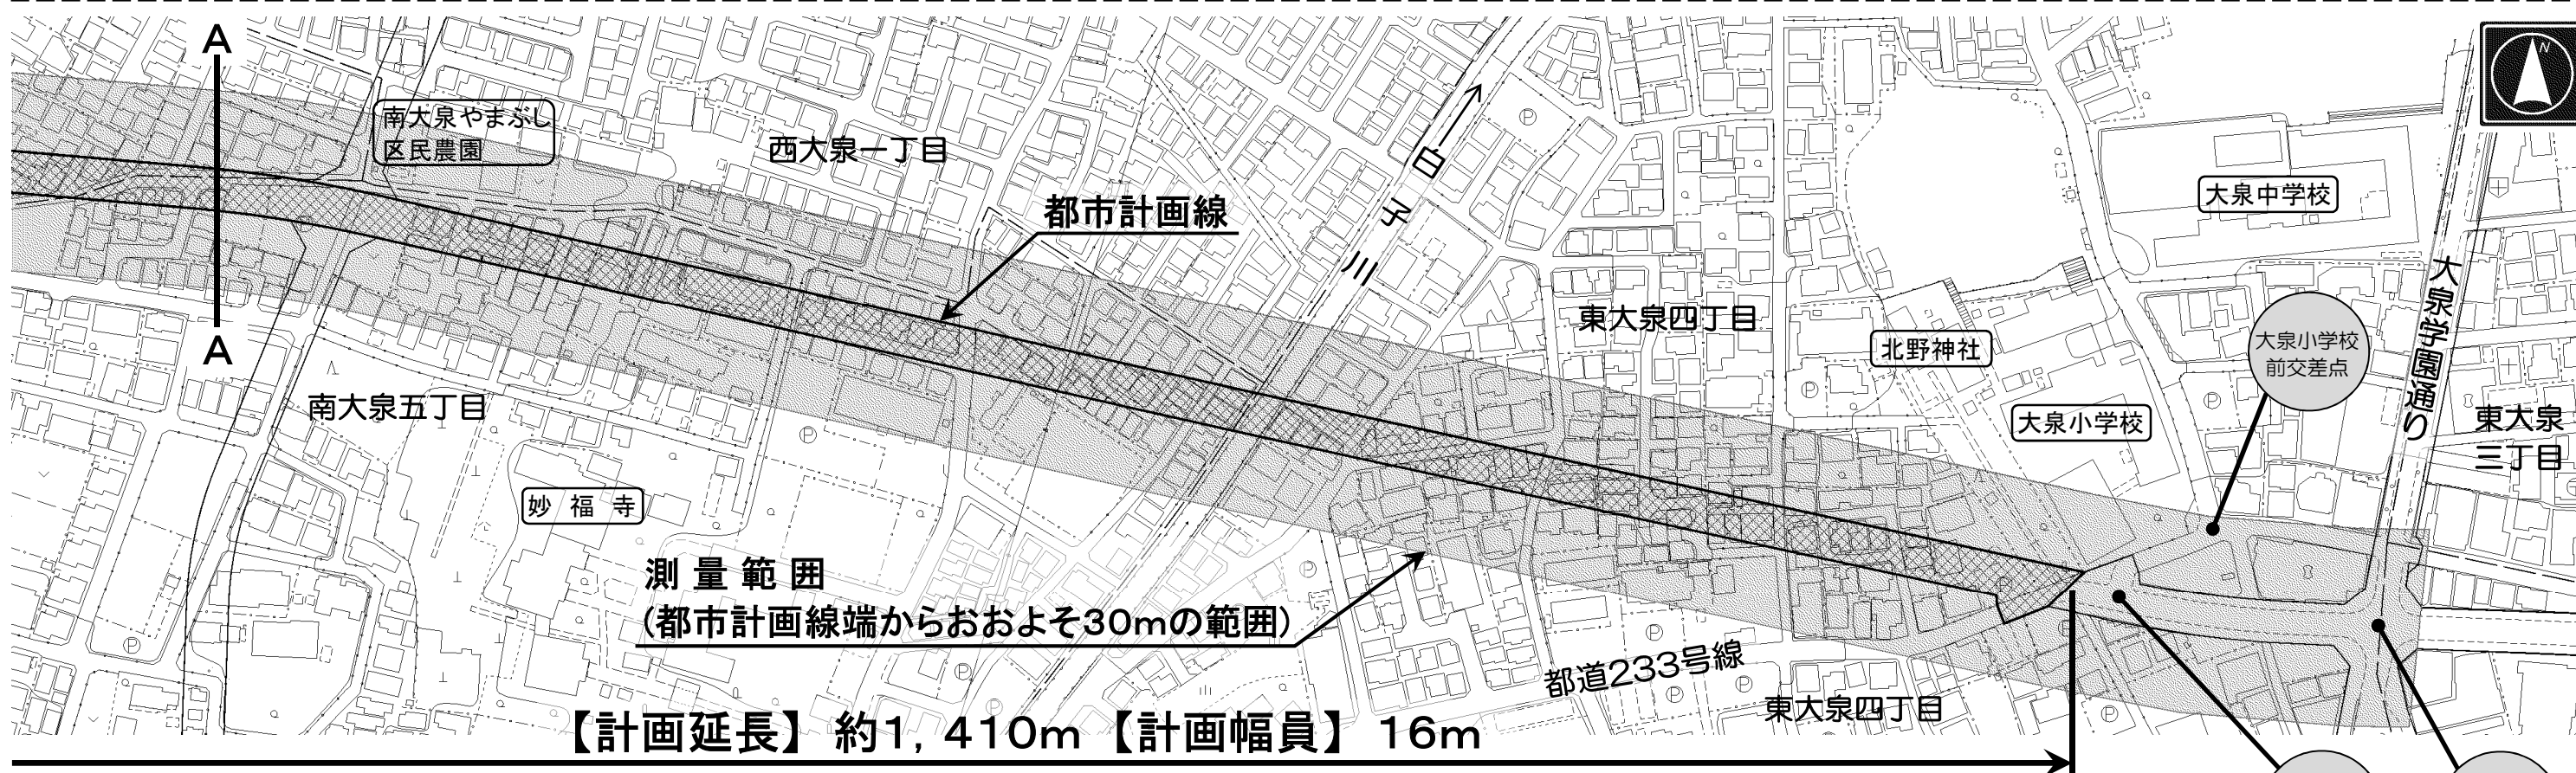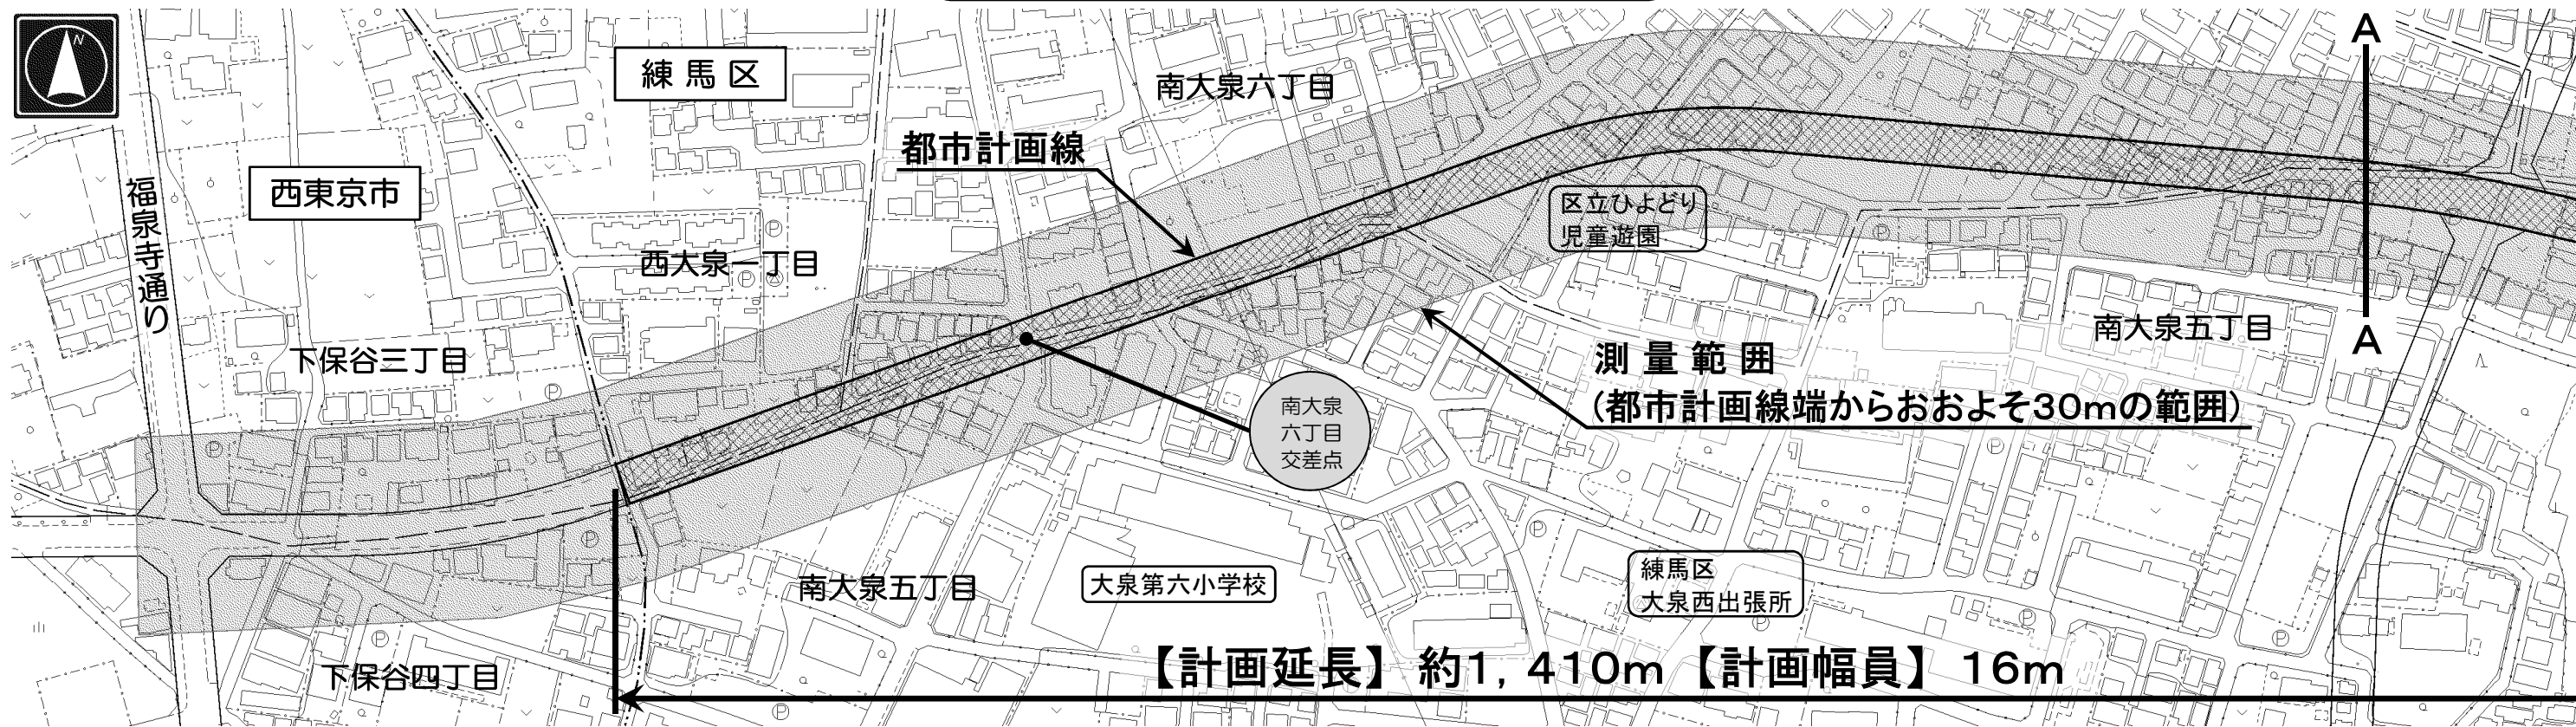


凡例




今回対象の都市計画道路の範囲



測量を行う範囲

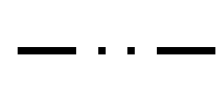

区市境

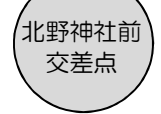

北野神社前交差点



大泉学園駅入口第一交差点