

事業及び測量説明会のお知らせ<再>

東京都市計画道路補助線街路第156号線
(練馬区東大泉四丁目～練馬区西大泉一丁目)

日頃より東京都の道路整備事業にご理解とご協力をいただき、ありがとうございます。
東京都では、都市計画道路補助第156号線のうち、練馬区東大泉四丁目(北野神社前交差点)から練馬区西大泉一丁目(西東京市境)までの区間(延長約1,410m)の整備を予定しており、事業の概要や進め方及び測量作業の内容等について、ご説明させていただくため、延期しておりました『事業及び測量説明会』を改めて下記の日時に開催いたしますので、ご案内申し上げます。

ご多忙中とは存じますが、ご出席のほど、よろしくお願いいたします。

◇平面図◇

※裏面に、「測量範囲図」を記載しています。



◇説明会の日時と会場◇

第1回	日時：平成30年10月11日(木曜日) 午後7時から午後8時30分(午後6時30分受付開始) 会場：練馬区立大泉第六小学校 体育館 (住所：練馬区南大泉五丁目25番9号)
第2回	日時：平成30年10月13日(土曜日) 午後3時30分から午後5時(午後3時受付開始) 会場：練馬区立大泉小学校 体育館 (住所：練馬区東大泉四丁目25番1号)

※第1回と第2回では説明会の会場が異なりますので、ご注意ください。
※また、2回とも同じ説明内容となりますので、ご都合のよい回へご出席ください。

◇この説明会に関するお問合せは下記にお願いいたします◇

事業について：東京都第四建設事務所 工事第一課 木密設計担当 ☎03-5978-1806
測量について：東京都第四建設事務所 工事第一課 測量担当 ☎03-5978-1732

◇会場案内図◇

[第1回(10/11)：大泉第六小学校]



[第2回(10/13)：大泉小学校]





※両会場ともに駐車場はありませんので、お車でのご来場はご遠慮ください。
なお、両会場ともに駐輪場をご用意しますので、自転車での来場は可能です。

◇託児保育サービスについて(要事前申込)◇

説明会開催中、生後6ヶ月から小学校就学前までのお子様をお預かりできます。
託児保育サービスについては、専門業者に委託し対応いたしますので、利用をご希望される方は、お手数ですが、以下の申込先にご連絡をお願いいたします。
なお、サービス水準確保のため、受け入れ人数を制限させていただく場合がございますので、ご了承ください。

- ・申込期間：平成30年9月25日(火)～平成30年10月3日(水)
午前9時～午後6時 ※土日、祝日を除く
- ・申込先：(株)明日香 担当：吉田、足立 (電話) 03-6912-0015
※説明会に関する問合せ先ではありませんのでご注意ください。
- ・受付時間：[第1回] 10月11日(木)：午後6時30分から午後8時30分まで
[第2回] 10月13日(土)：午後3時00分から午後5時00分まで


測量範囲図

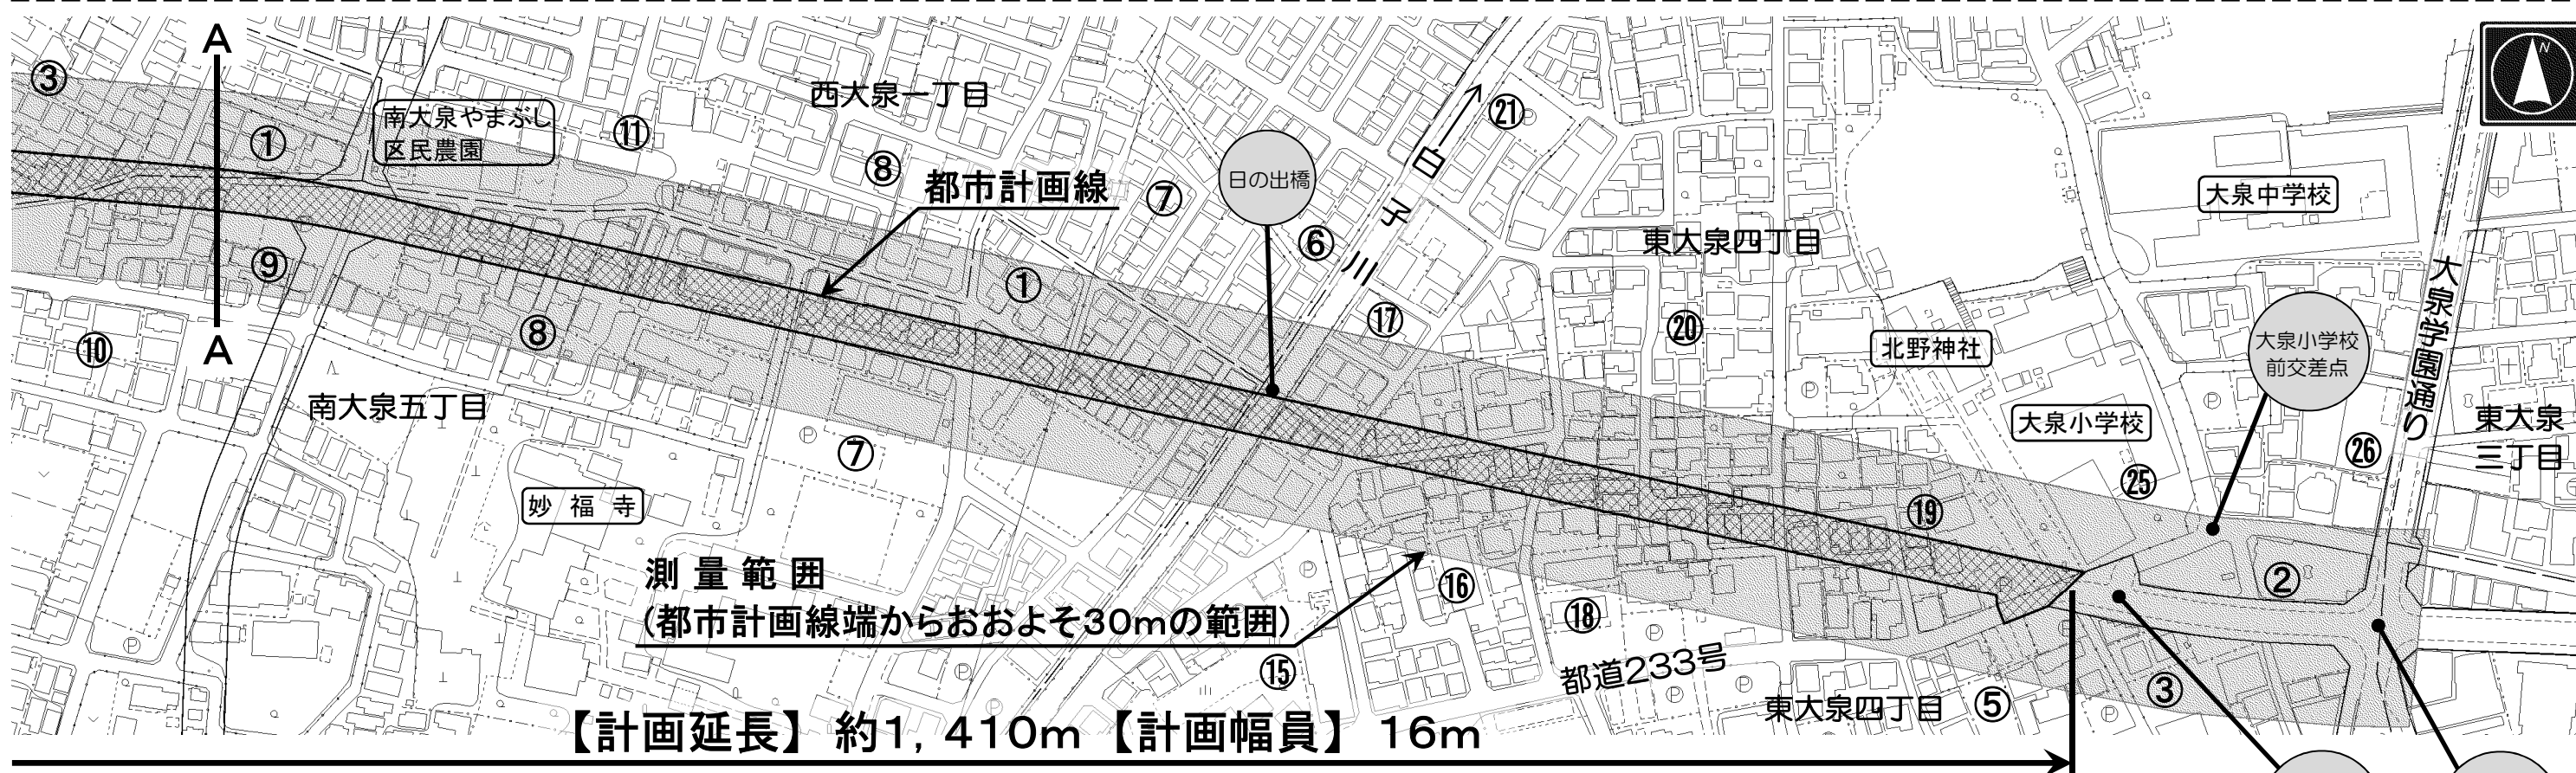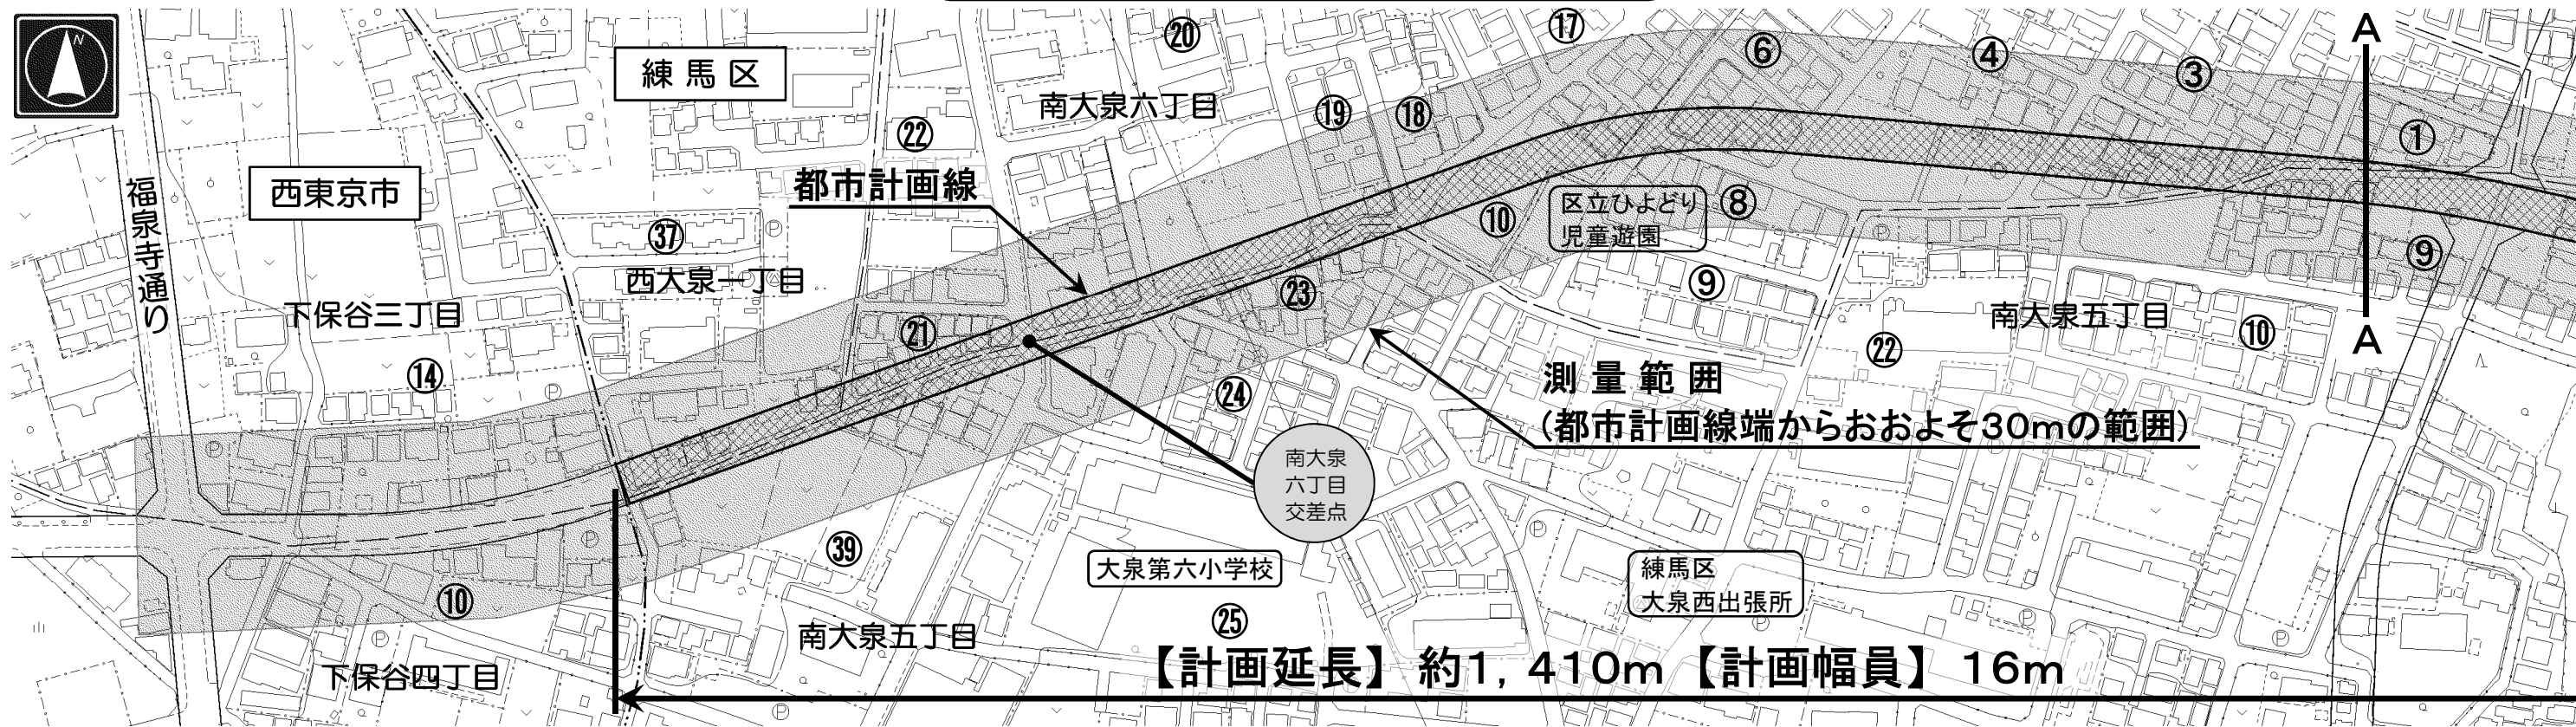


凡例



: 今回対象の都市計画道路の範囲

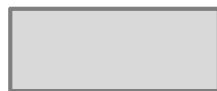

: 測量を行う範囲

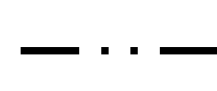

: 区市境