

凡例


- : フェンス: スチールグリッドフェンスH1.2m【撤去】
- ○ ○: 残置杭【部分撤去】
- ◇: 残置杭(既存のまま)
- : 撤去内容を示す

※敷地外の道路境界沿い仮囲い及びゲート等の仮設は撤去に含むものとする

※霞ヶ丘アパート建設以前の旧建物構造物が地中残置物として残っている可能性がある。旧建物構造物の配置は、9/10図を参照すること。


現況図_【残存物撤去図】 S=1/300

図面名称	現況図_【残存物撤去図】	図面番号	6/10
縮尺	A1:S=1/300 (A3:S=1/600)		
作成日	令和2年 月		

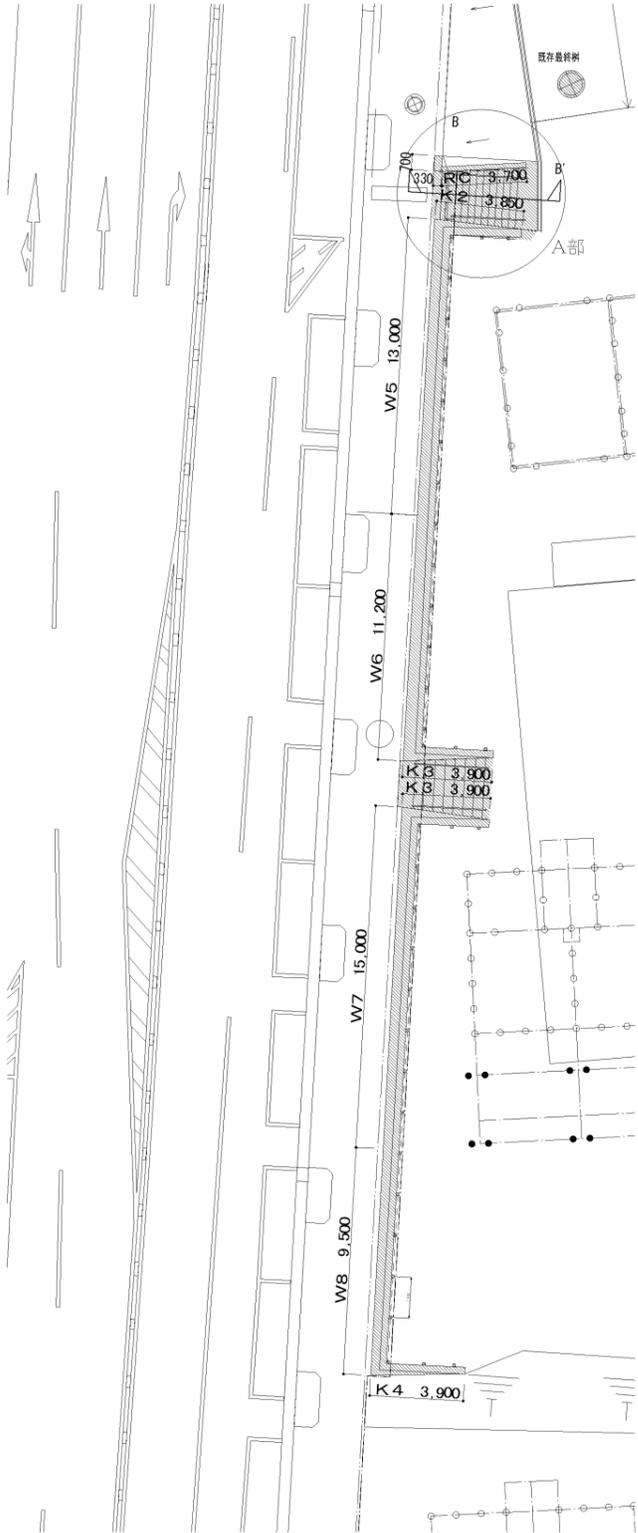


擁壁・階段 除却工事範囲図 S=1/150


凡例
 : 擁壁・階段除却工事範囲

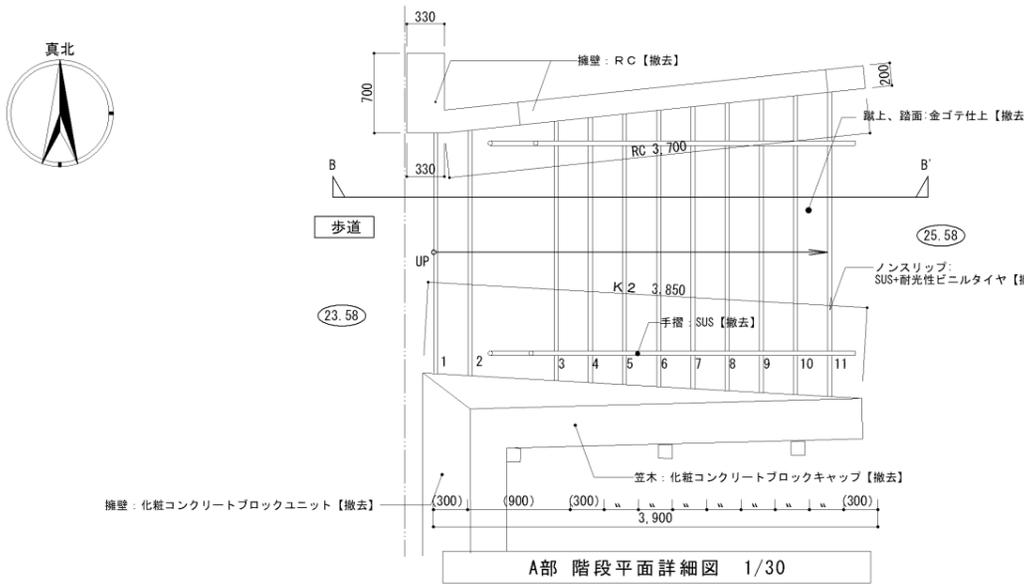


A部 階段平面詳細図 1/30

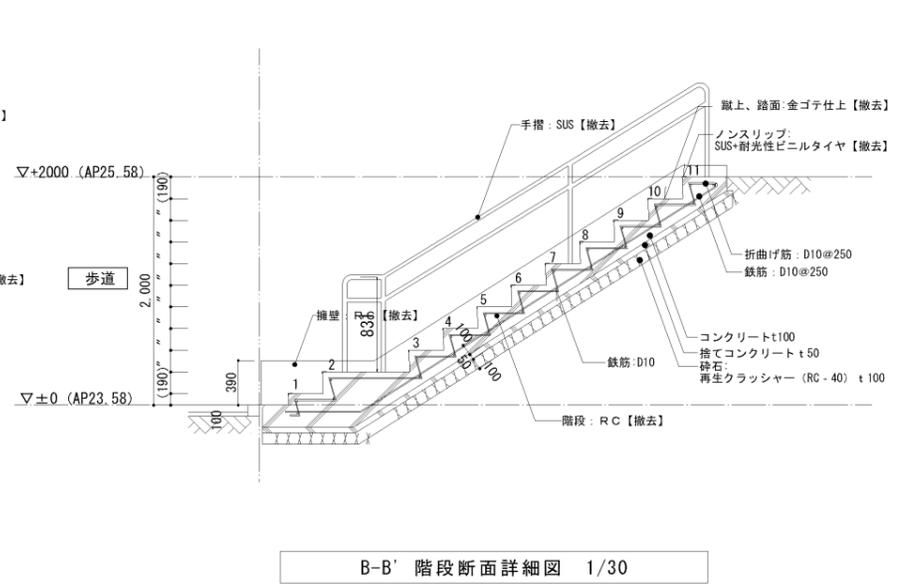

B-B' 階段断面詳細図 1/30

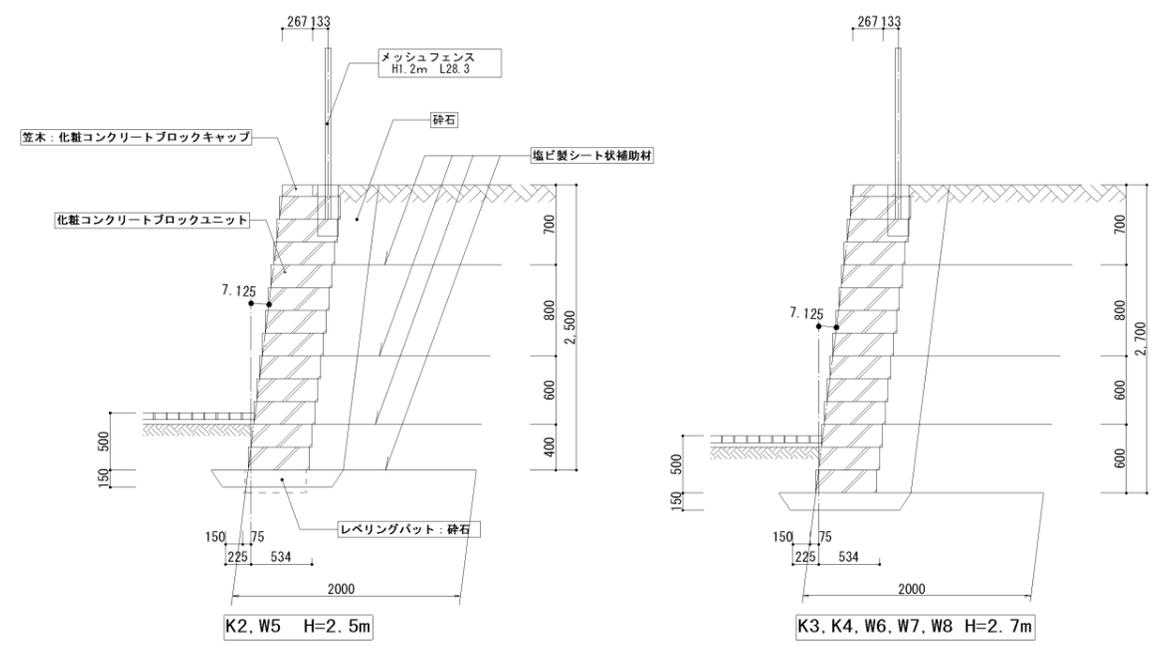

擁壁断面平面詳細図 1/30

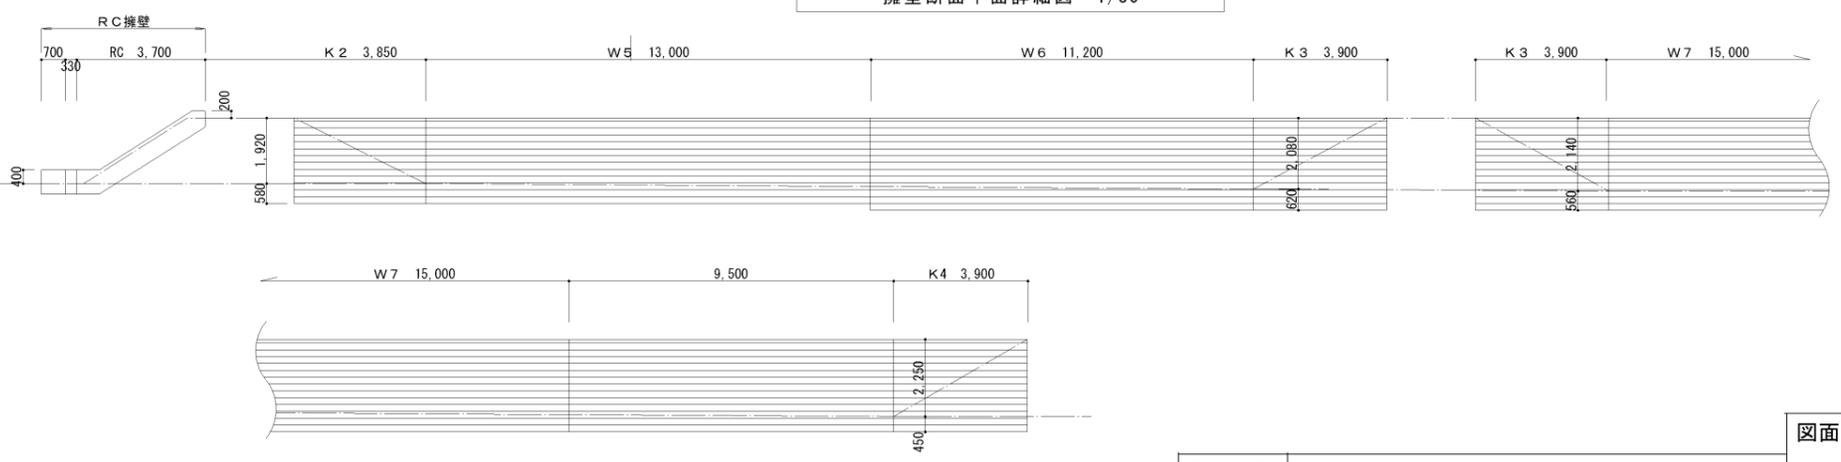

擁壁側面図 1/100

図面名称		図面番号
擁壁・階段除却工事範囲図、平面・断面詳細図		8/10
縮尺	A1:S=1/150 (A3:S=1/300) A1:S=1/100 (A3:S=1/200) A1:S=1/30 (A3:S=1/60)	
作成日	令和2年 月	



完了図【残置物位置図】 S=1/300

図面名称	完了図【残置物位置図】	図面番号	9/10
縮尺	A1:S=1/300 (A3:S=1/600)		
作成日	令和2年 月		