

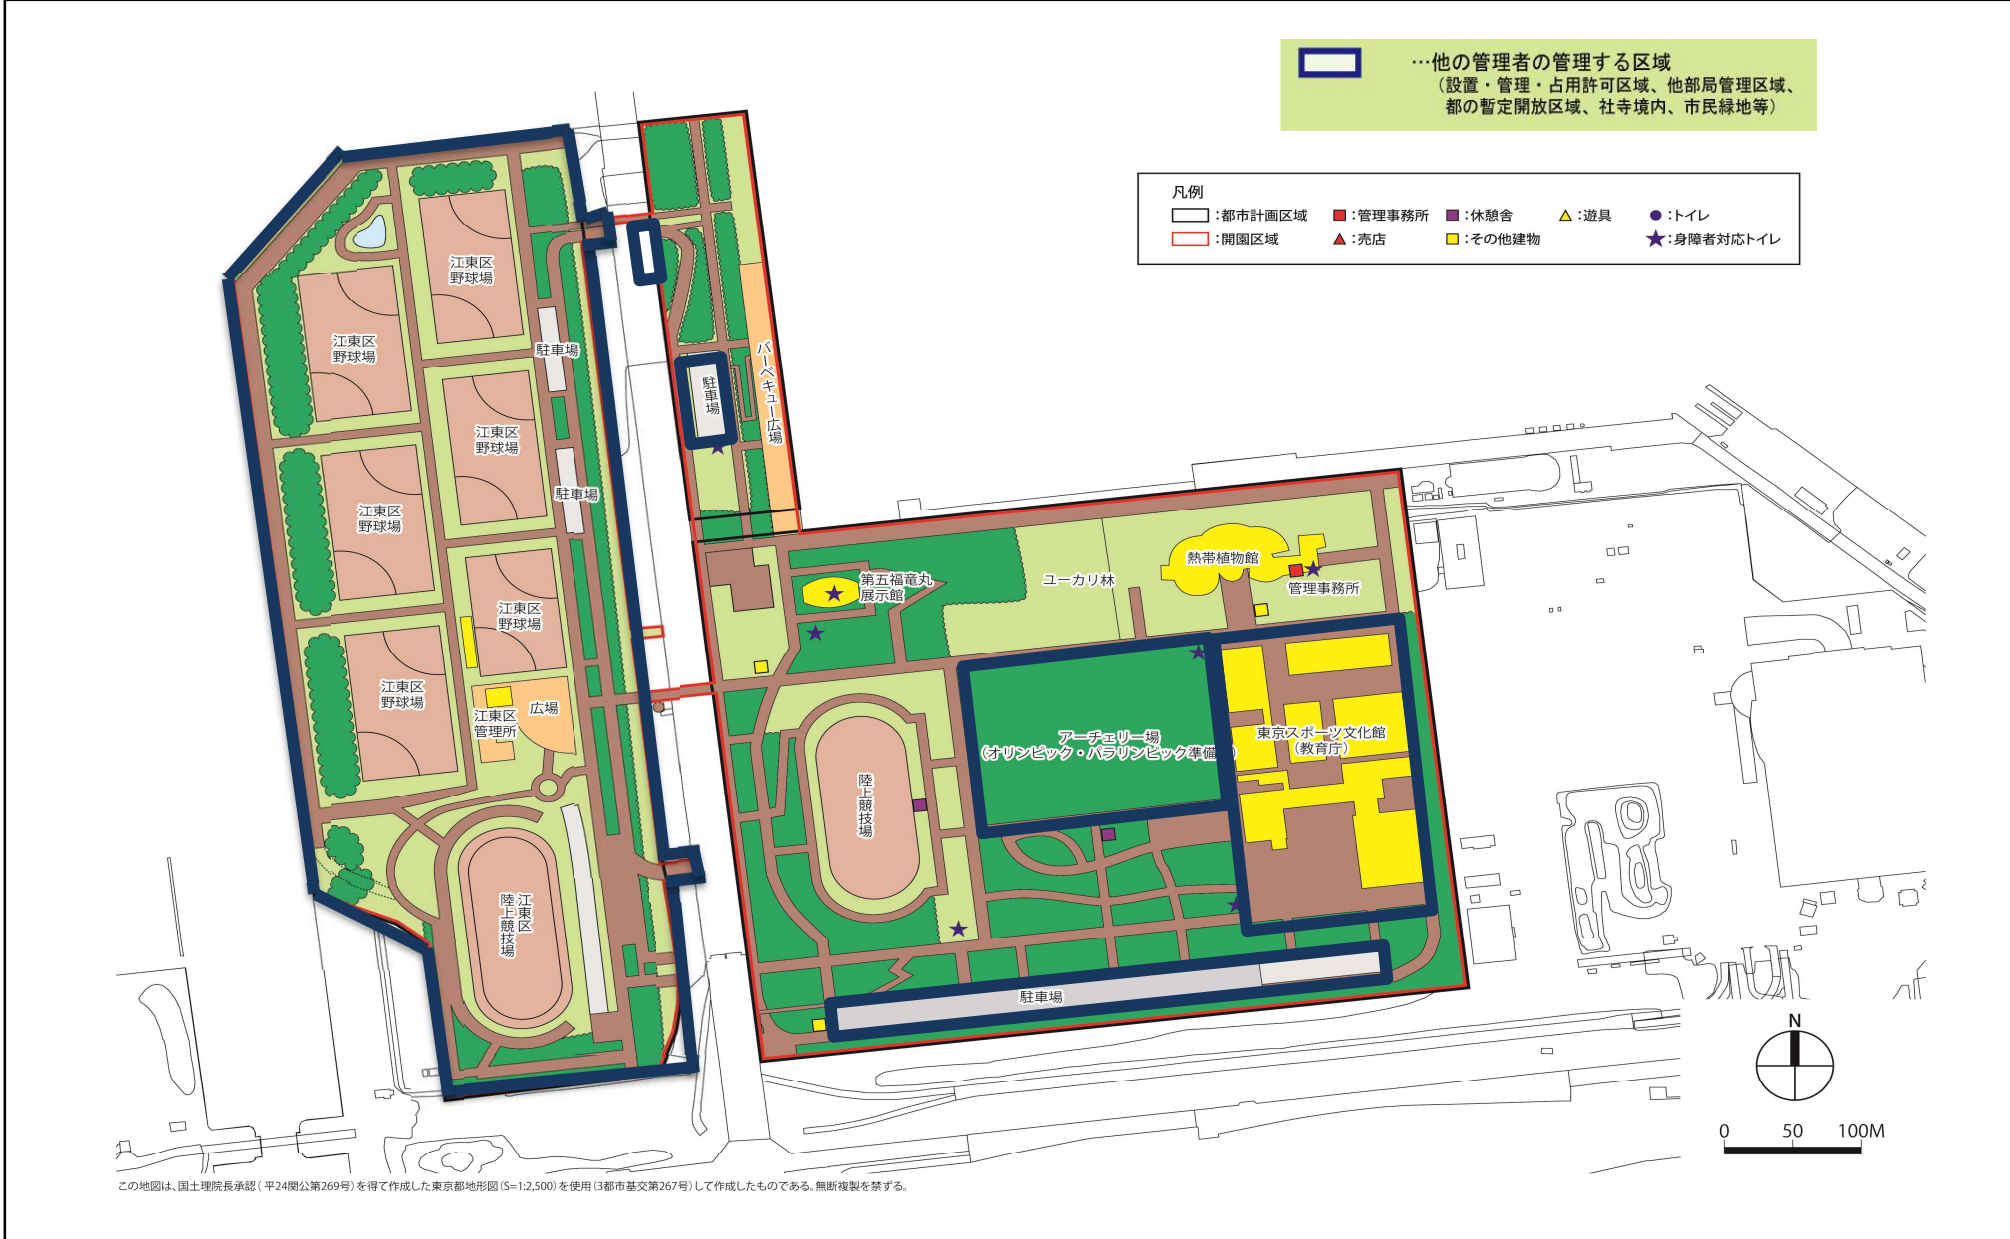


夢の島公園 公園平面図

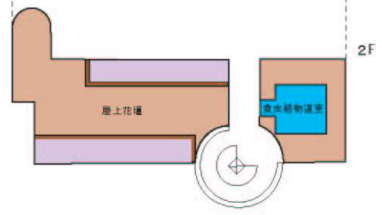

夢の島熱帯植物館 公園平面図

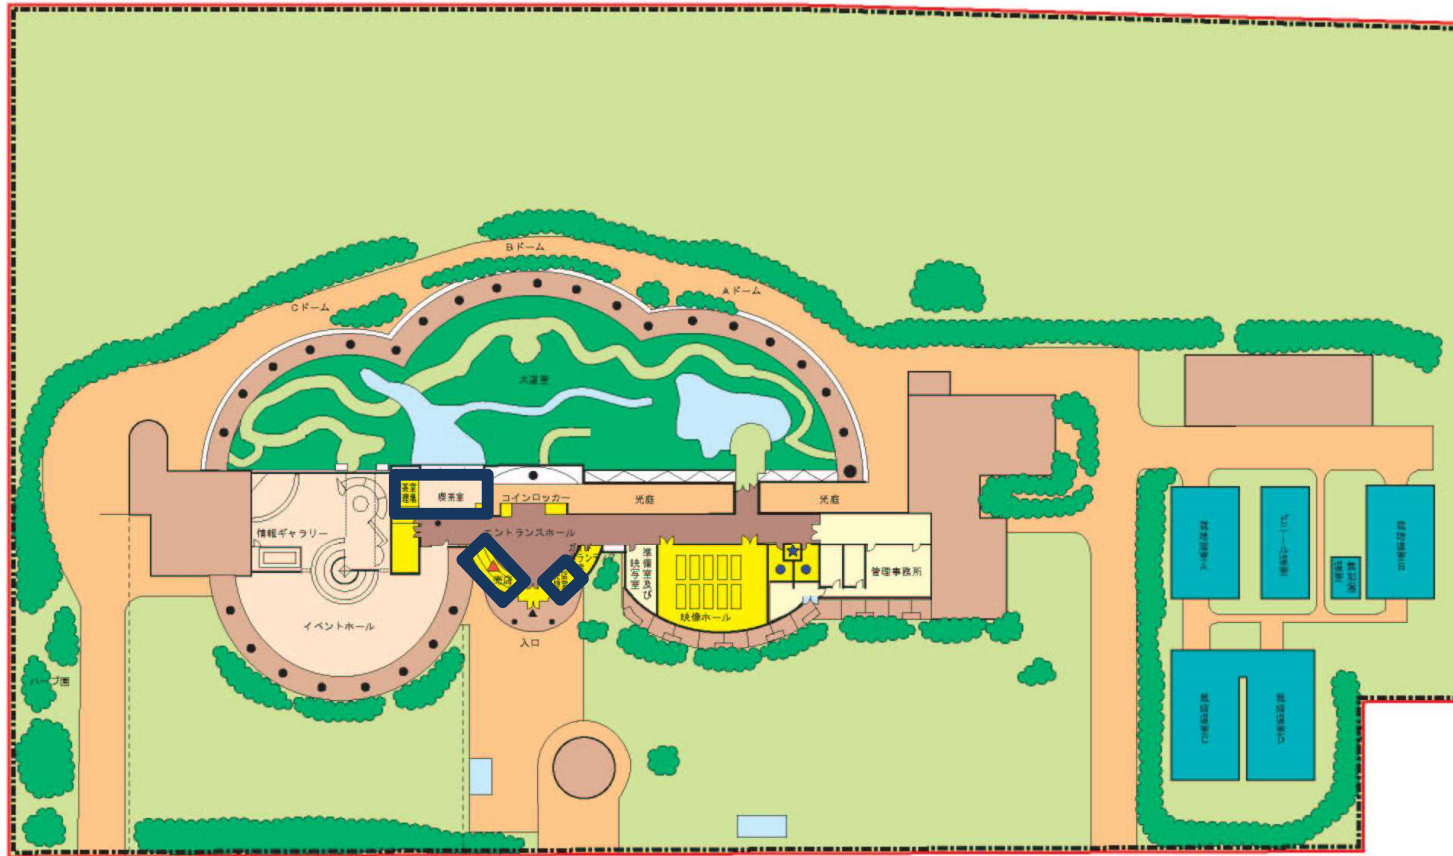

- 凡例
- ▲: 売店
 - : トイレ
 - ★: 身障者対応トイレ
 - : 有料公園・有料施設

…他の管理者の管理する区域
(設置・管理・占用許可区域、他部局管理区域、
都の暫定開放区域、社寺境内、市民緑地等)

