


夢の島公園 土地利用方針図

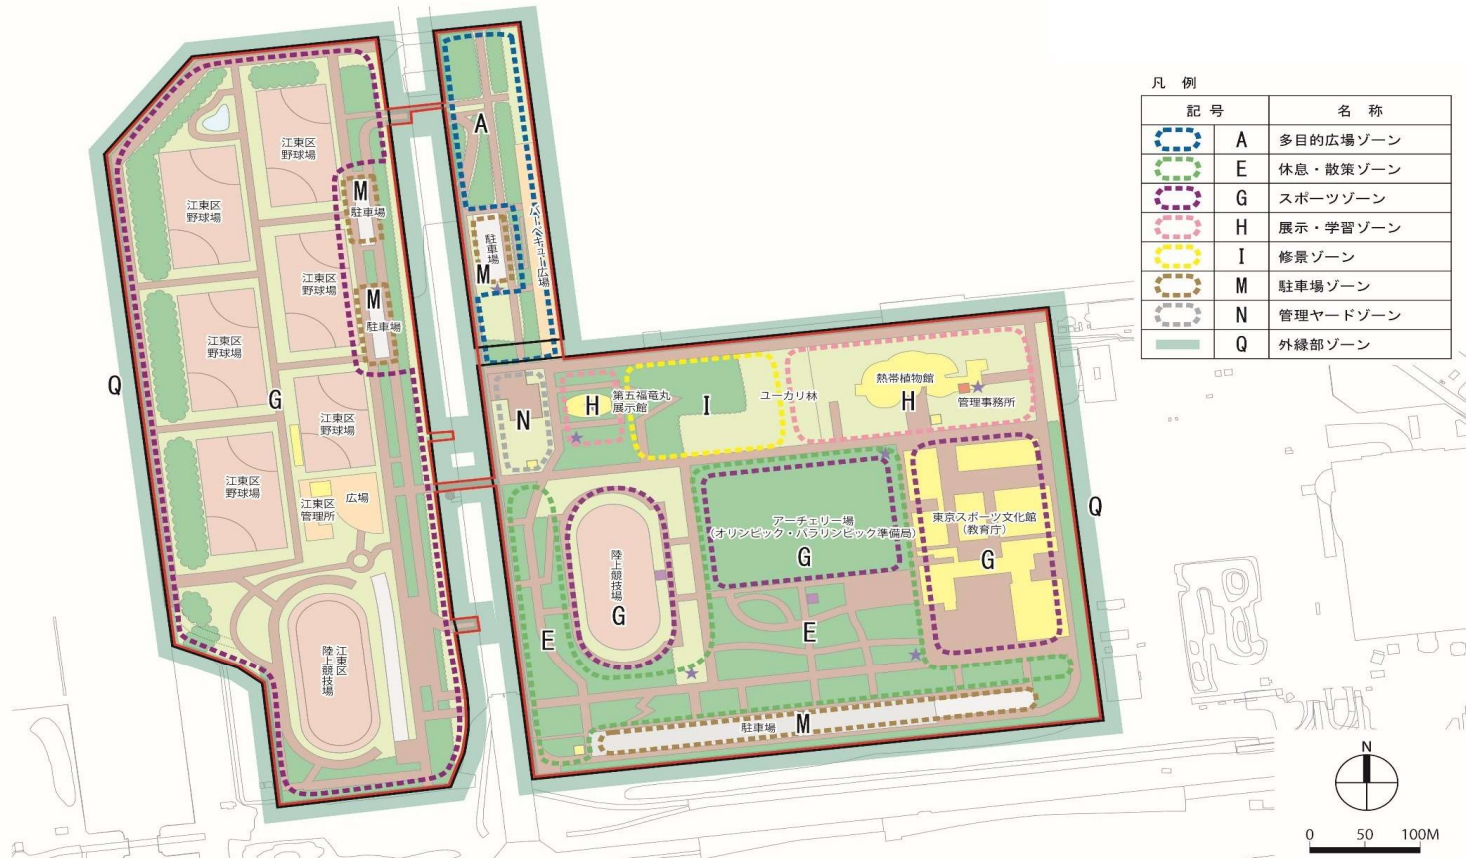

凡例

記号	名称
A	多目的広場ゾーン
E	休息・散策ゾーン
G	スポーツゾーン
H	展示・学習ゾーン
I	修景ゾーン
M	駐車場ゾーン
N	管理ヤードゾーン
Q	外縁部ゾーン

凡例解説

公園別マネジメントプランに定めるゾーン別基本方針を踏まえ、各ゾーンの特性を十分に把握したうえで、その機能を正常に保持し、来園者の快適かつ安全な利用を図るよう維持管理を行うとともに、必要に応じて保守点検等を行う。

記号	区分	主な特性・機能
A	多目的広場ゾーン	多目的広場、草地広場、芝生広場、運動広場など、多目的な利用ができるゾーン。(バーベキュー広場、キャンプ広場、デイキャンプ広場などを含む。)
B	遊具広場ゾーン	児童遊具、健康遊具など、各種の遊具を中心としたゾーン。
C	イベント広場ゾーン	イベント利用に適した広場や施設などがあるゾーン。
D	入口広場ゾーン	シンボリックな入口広場として集散の場となるゾーン。
E	休息・散策ゾーン	散歩道、遊歩道、プロムナードなど、休息や散策の場となるゾーン。
F	尾根道散策ゾーン	丘陵地の尾根道など、散策の場となるゾーン。
G	スポーツゾーン	野球場、テニスコート、サッカー場、各種競技場、プール、体育館など、各種のスポーツの場となるゾーン。
H	展示・学習ゾーン	美術館、資料館、遺跡、城址など、各種の教養の場となるゾーン。
I	修景ゾーン	修景池、展望広場などの修景施設、または、草花、花壇、桜並木などの修景機能があるゾーン。
J	樹林ゾーン	外周部の樹林など、遮蔽機能等があるゾーン。
K	環境共生・保全ゾーン	多様な動植物が生息している豊かな自然環境を形成しているゾーン。
L	水辺・親水ゾーン	流れ、池、じゃぶじゃぶ池など、水に親しむことができるゾーン。
M	駐車場ゾーン	駐車場があるゾーン。
N	管理ヤードゾーン	管理ヤードとして利用するゾーン。
O	宿泊ゾーン	宿泊を目的とした施設があるゾーン。
P	植物園ゾーン	植物園(有料)として運営しているゾーン。
	(庭園関係)	「大泉水景観ゾーン」「芝生広場景観ゾーン」「富士山景観ゾーン」「山中の景観ゾーン」「田園景観ゾーン」など、各庭園に各種のゾーンがある。
Q	外縁部ゾーン	民有地や公道等に接する公園外縁部となるゾーン。

この地図は、国土院院長承認(平24関公第269号)を得て作成した東京都地図(5-1,2,500)を使用(3都庁基発第267号)して作成したものである。無断複製を禁ずる。