


事業の概要

本事業は、国分寺市東恋ヶ窪三丁目地内から同市西恋ヶ窪一丁目地内までの約470m区間において、交通の円滑化や安全な歩行空間の確保等を目的に都市計画道路の整備を行うものです。あわせて、無電柱化により、都市防災機能の強化、良好な都市景観の創出を図ります。

なお、西武国分寺線との交差点については、道路をアンダーパスで立体交差化します。

路線名	国分寺都市計画道路 3・4・6号小金井国分寺線
事業区間	国分寺市東恋ヶ窪三丁目地内～ 同市西恋ヶ窪一丁目地内
延長	約470m
計画幅員	16.5m～29.0m
車線数	往復2車線

鉄道交差点付近の道路構造の概要(イメージ図)

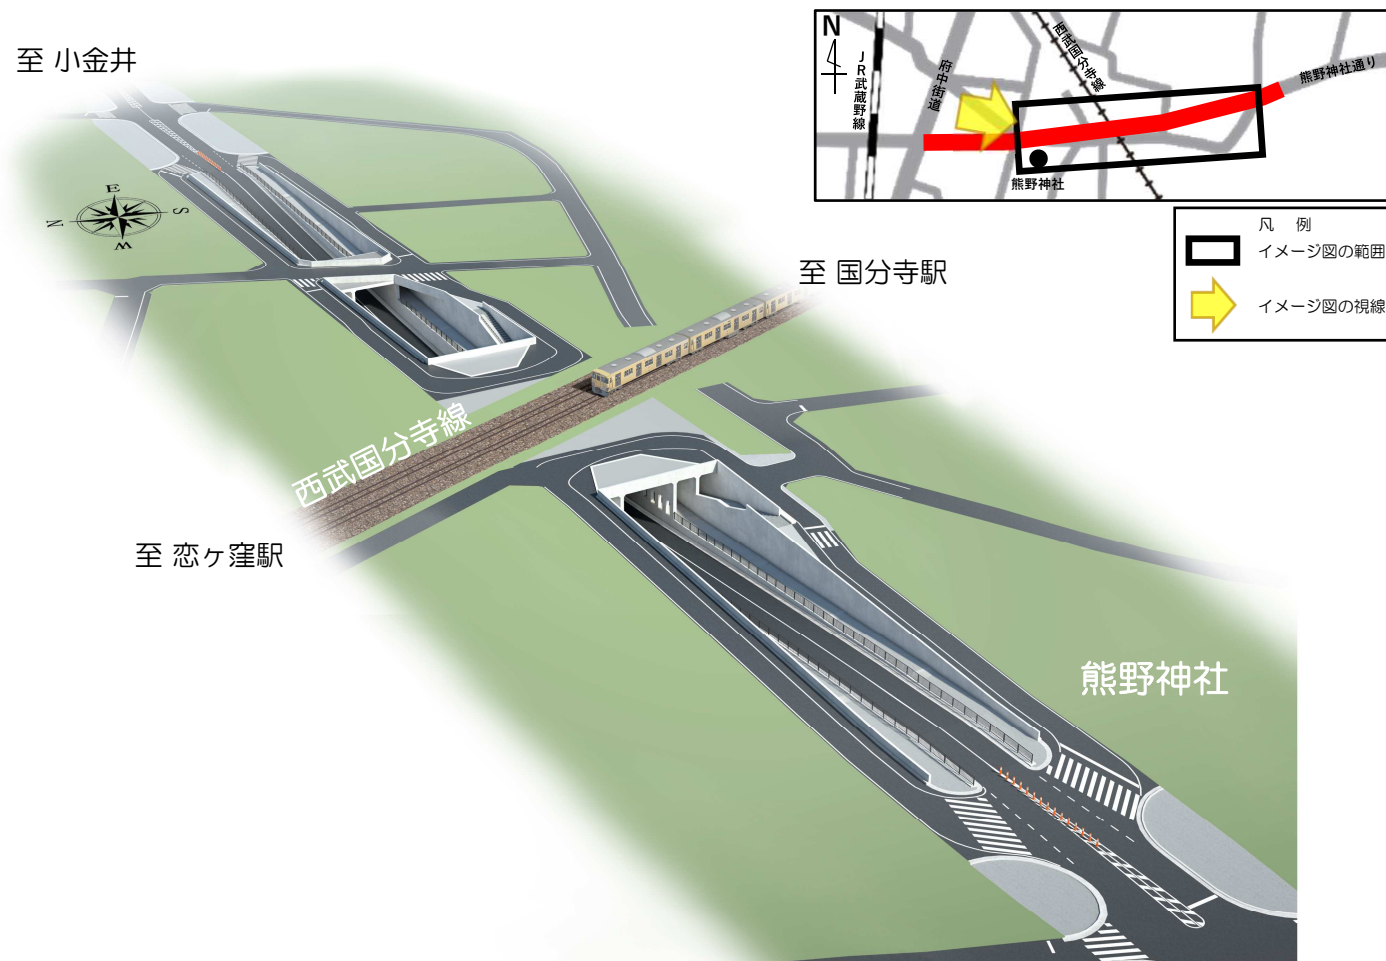

※関係機関との協議等により、今後変更となる場合があります。
また、概略を示しているため、実際の形状寸法、位置関係などとは異なる場合があります。

至 国立

問い合わせ先

●今後の事業に関すること

東京都北多摩北部建設事務所 工事第一課 設計担当
〒190-0023 東京都立川市柴崎町2-15-19
電話 042-540-9553



事務所HP

●これまでの事業に関すること

国分寺市建設環境部 建設事業課 事業計画担当
〒185-8501 東京都国分寺市戸倉1-6-1
電話042-325-0111 (内線379)



国分寺市HP

国分寺都市計画道路3・4・6号小金井国分寺線

(国分寺市東恋ヶ窪三丁目地内～同市西恋ヶ窪一丁目地内)


説明会



①日時：令和5年1月29日(日) 午前10時30分～12時00分(正午)
会場：国分寺市民室内プール 体育室 【国分寺市西恋ヶ窪3-32-6 3階】


②日時：令和5年1月29日(日) 午後2時00分～午後3時30分
会場：国分寺市民室内プール 体育室 【国分寺市西恋ヶ窪3-32-6 3階】

③日時：令和5年1月30日(月) 午後7時00分～午後8時30分
会場：国分寺市立cocobunjiプラザ リオンホール 【国分寺市本町3-1-1 cocobunji WEST 5階】

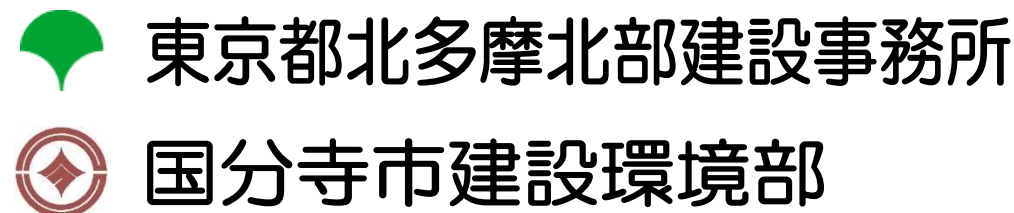


道路構造の概要（イメージ図）

平面図

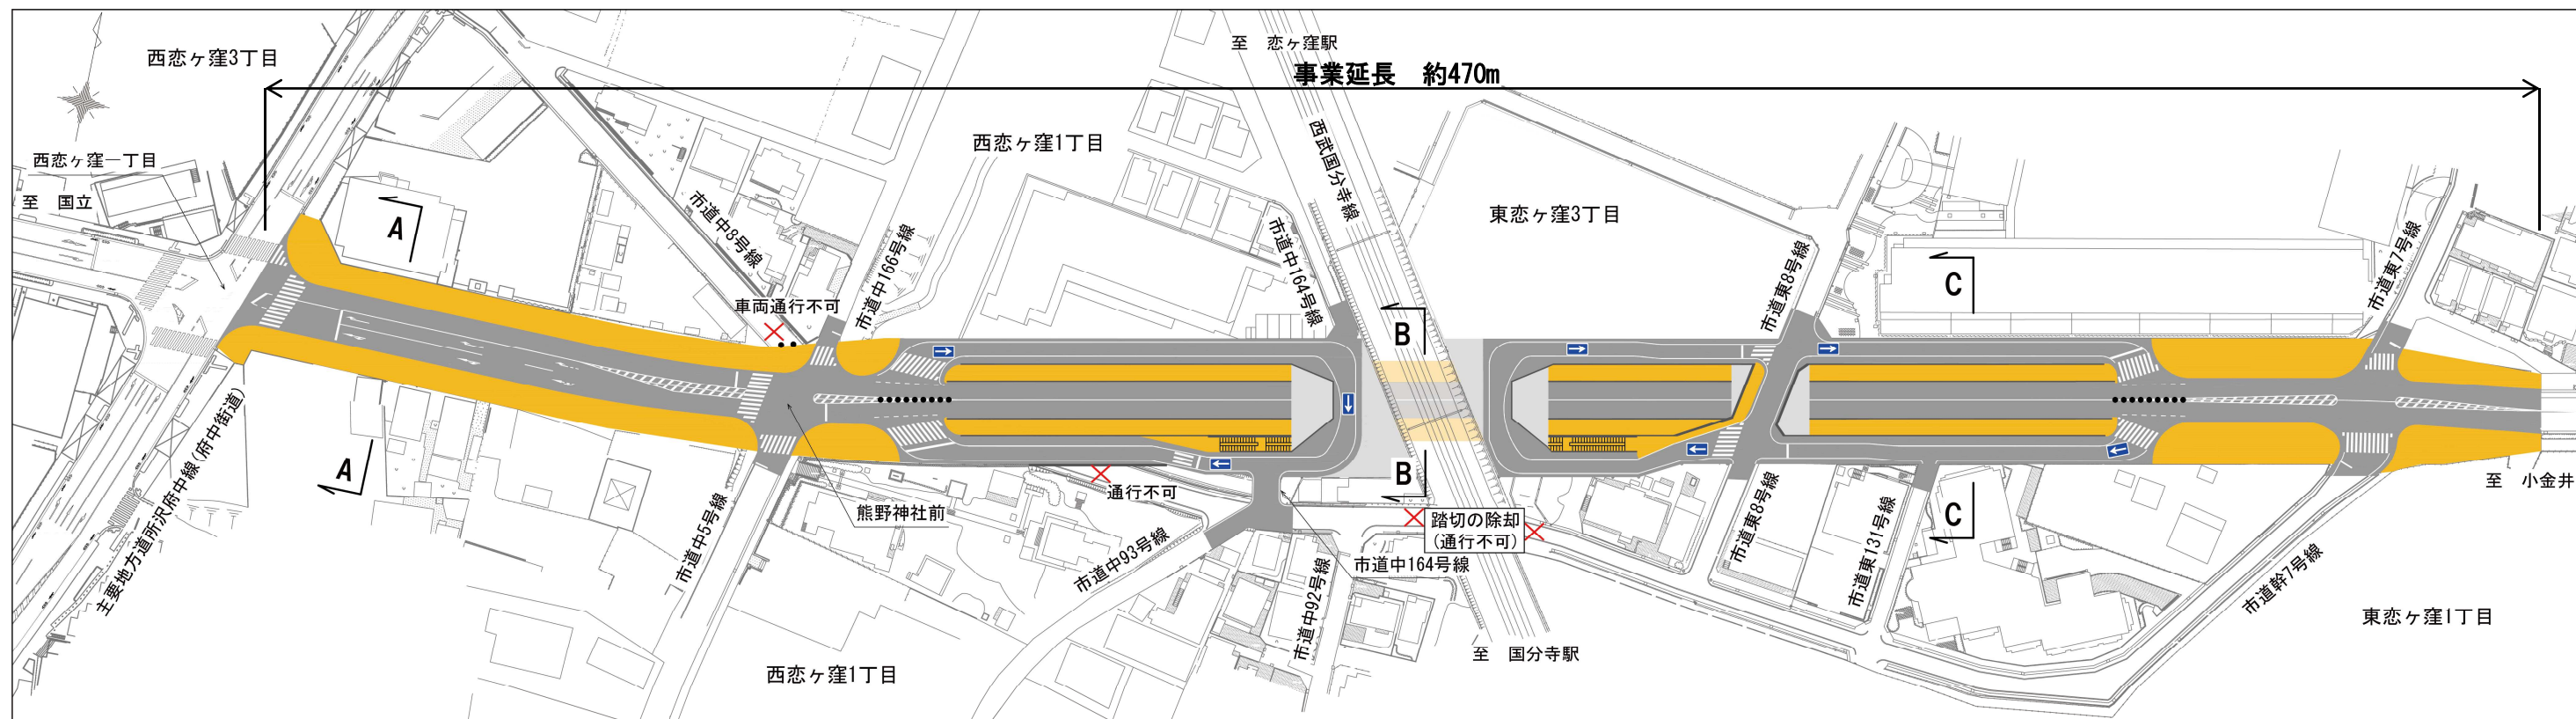




【凡例】 車道部 歩道部 一方通行 車止め

縦断面図

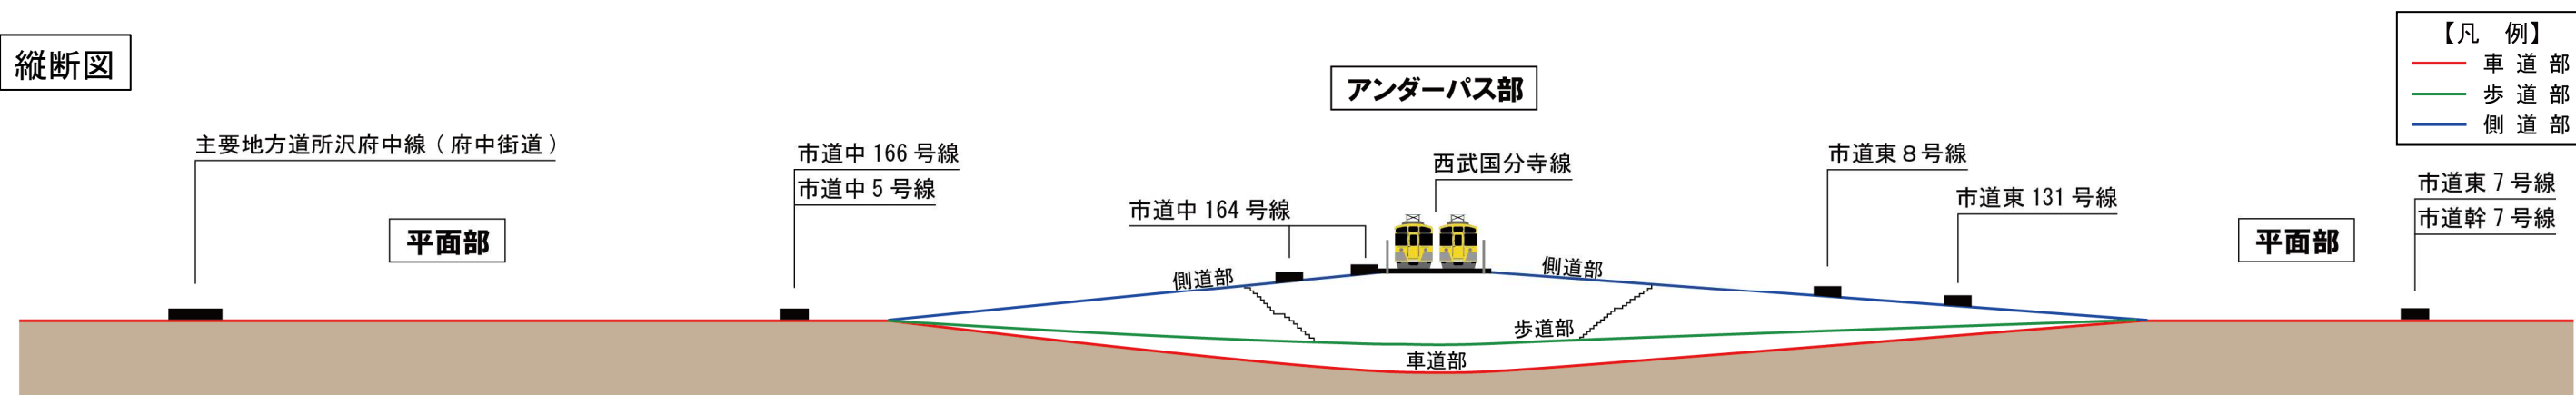

【凡例】 車道部 歩道部 側道部

横断面図

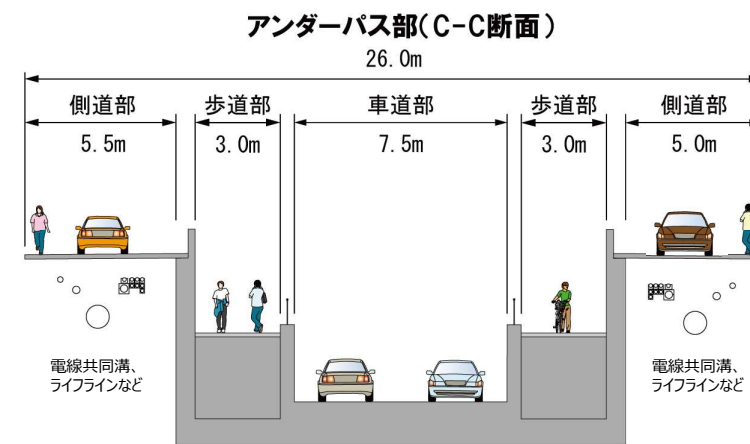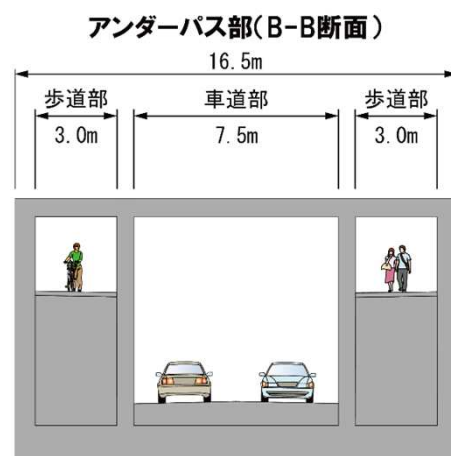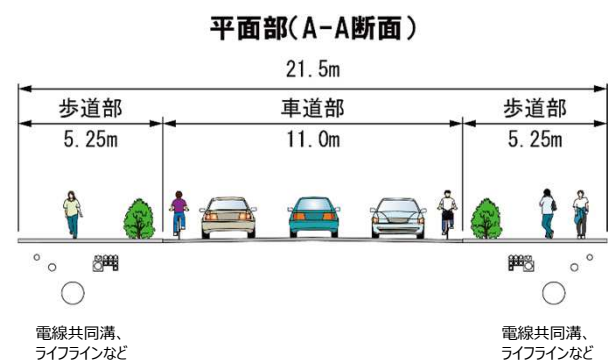

※関係機関との協議等により、今後変更となる場合があります。
また、概略を示しているため、実際の形状寸法、位置関係などとは異なる場合があります。