

ボート管理棟ほか改修工事のお知らせ

この度、井の頭恩賜公園ボート場管理棟及び護岸の一部におきまして、下記の通り改修工事を行うこととなりました。

工事期間中は、ボート場及び売店の営業は休止となります。

利用者の皆様には、大変ご不便をおかけしますが、安全に注意を払い作業を行いますので、ご理解とご協力のほど、よろしくお願いいたします。

工事件名：井の頭恩賜公園ボート施設改修工事

工事概要：井の頭恩賜公園におけるボート管理棟及び護岸の改修


1. 管理棟の改修（外部：屋上防水、外壁改修等/内部：各種内装改修等）

管理棟：建築面積 146㎡

2. 護岸の改修

護岸：工事延長 33.7m

工事期間：令和5年6月12日（月）～令和5年12月中旬（予定）

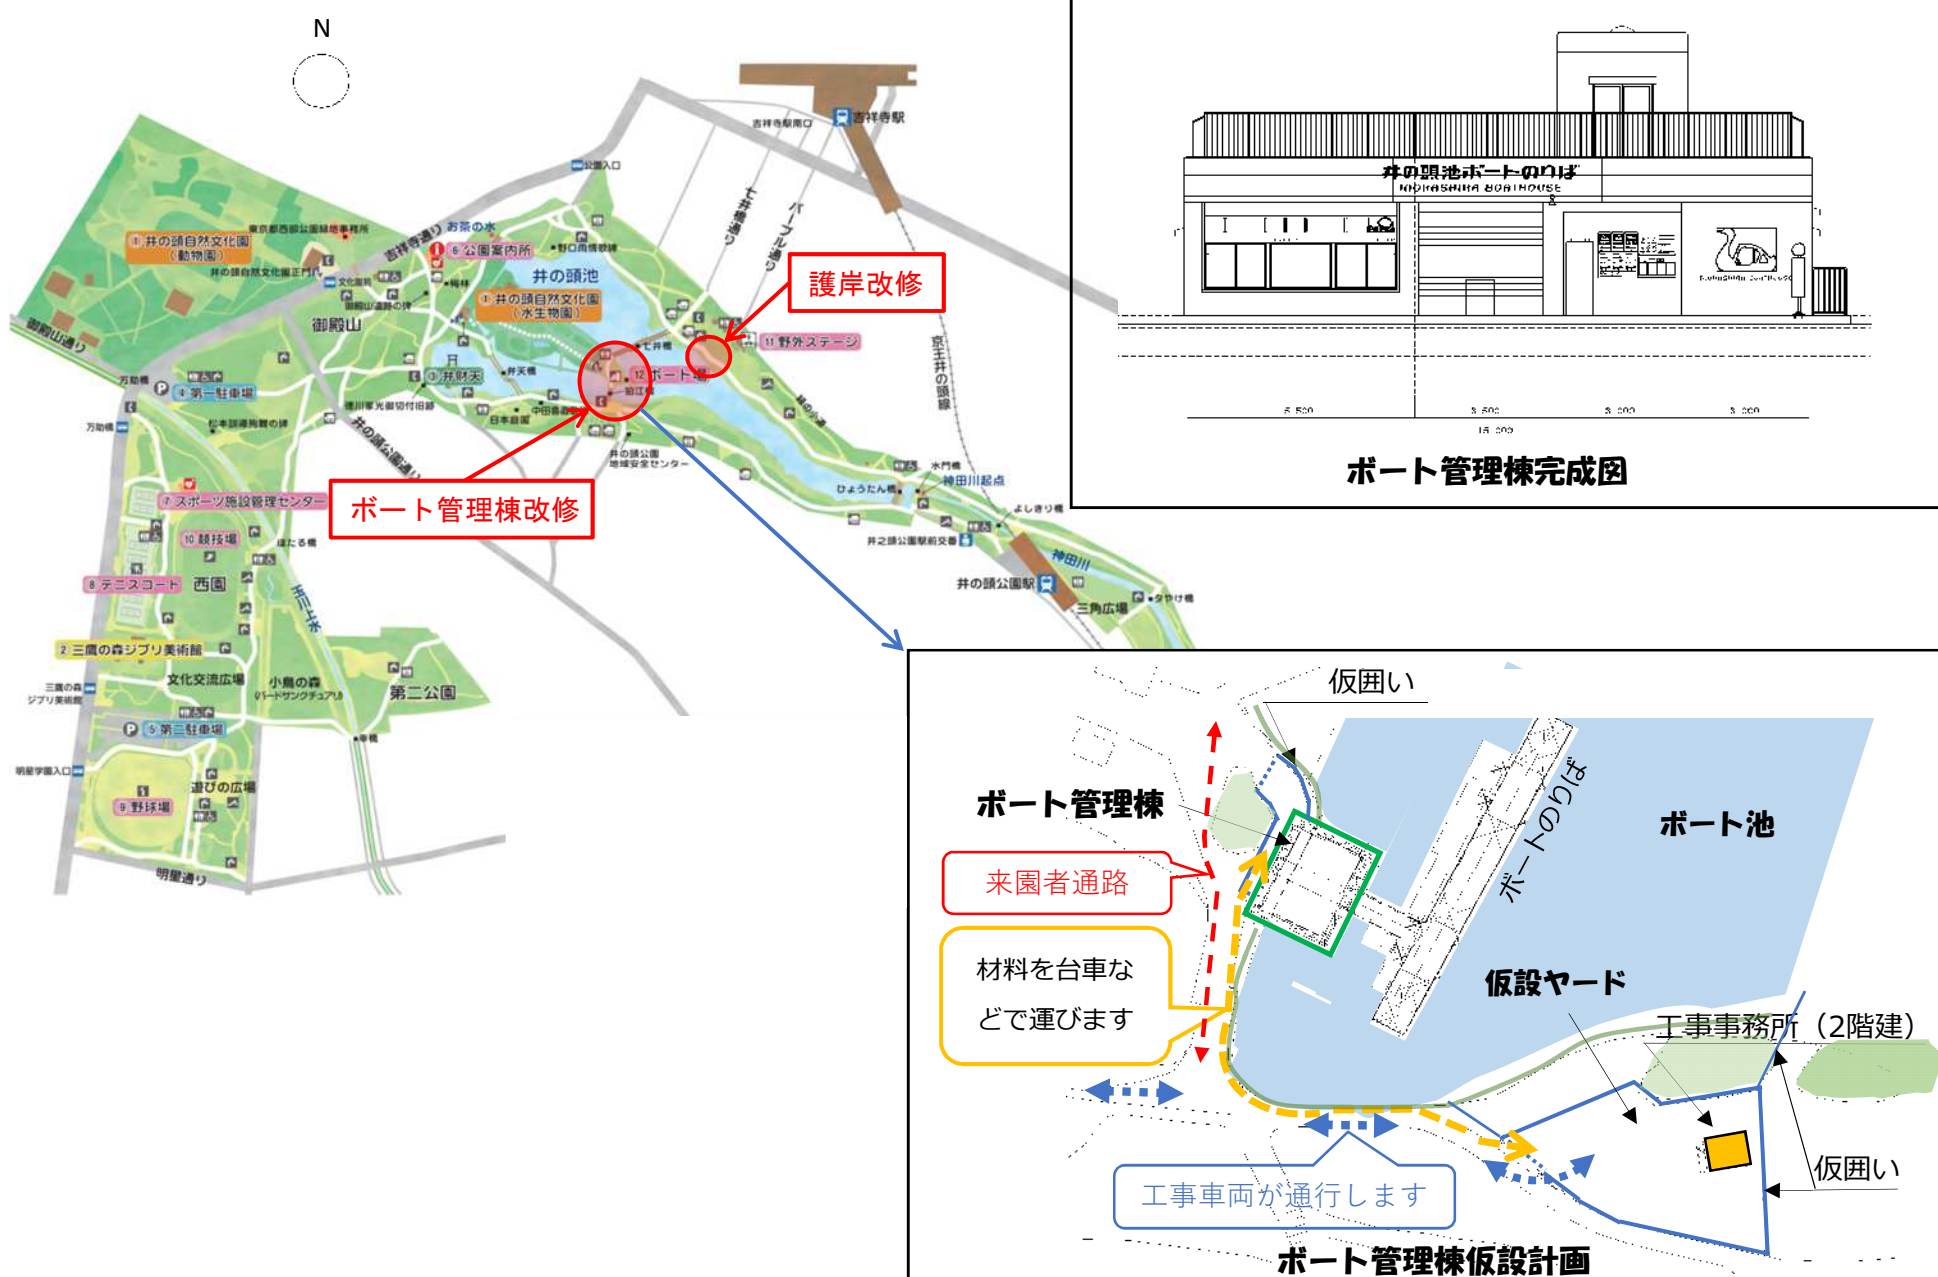

本工事についてお気づきの点がございましたら、下記までご連絡ください。

お問い合わせ先

【工事の施工に関するお問い合わせ】

受注者：エース技建（株）東京営業所

発注者：西部公園緑地事務所 工事課

Tel：03-6914-6164

Tel：0422-47-0114

現場代理人：原田 Tel：070-4120-3962