

## 関戸橋架替事業の目的

- 老朽化橋梁の更新により耐震・耐荷力の向上
- 災害時応援活動の円滑化及び防災性の向上
- 渋滞解消により円滑な道路交通の確保
- 安全で安心な歩行者空間等の整備

## 工事の期間



## 完成イメージ



お問い合わせは

- 事業に関すること  
東京都北多摩南部建設事務所 工事第一課  
電話 042-330-1841
- 工事に関すること  
ハネイシ建設株式会社  
電話 03-3741-1481

令和5年10月

# 関戸橋 工事説明会

[ 橋脚基礎洗堀防止工事 ]



日時 令和5年10月18日(水)  
午後7時から8時30分

場所 男女共同参画センター  
「フチャール」

- 📍 東京都北多摩南部建設事務所
- 📍 東京都南多摩東部建設事務所

# 関戸橋架替事業 橋脚基礎洗堀防止工事


## 工事概要

工事件名 橋脚基礎洗堀防止工事（5北南-関戸橋の13）  
 工事場所 東京都府中市住吉町二丁目地内から多摩市関戸二丁目地内まで  
 主要地方道府中町田線（第18号）鎌倉街道  
 工事期間 令和5年11月上旬～令和6年3月上旬（予定）  
 作業時間 昼間 8:00～18:00  
 工事概要 施工延長 L=67.8m  
 ・護岸工（P2橋脚） ・護床工（P2,P3,P5橋脚）  
 ・隔壁工（P2,P3,P5,P6橋脚） ・施工ヤード造成、瀬替え  
 ・仮設工


## 工事工程

	工種	令和5年		令和6年		
		11月	12月	1月	2月	3月
府中市側 (左岸側)	施工ヤード造成	■				
	瀬替え工設置	■				
	護岸工	■		■		
	護床工	■		■		
	隔壁工			■		
	施工ヤード撤去				■	
多摩市側 (右岸側)	護床工	■		■		
	隔壁工			■		


## 平面図

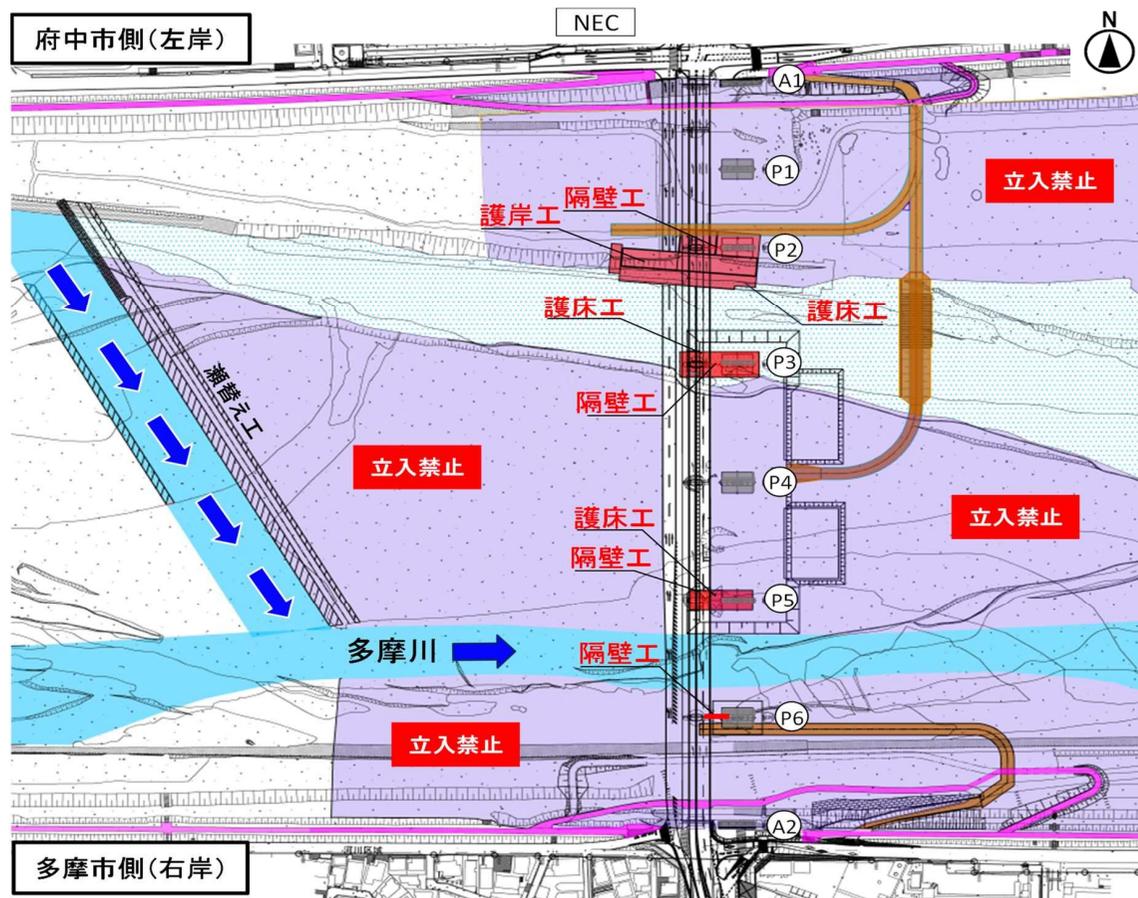

## 詳細図

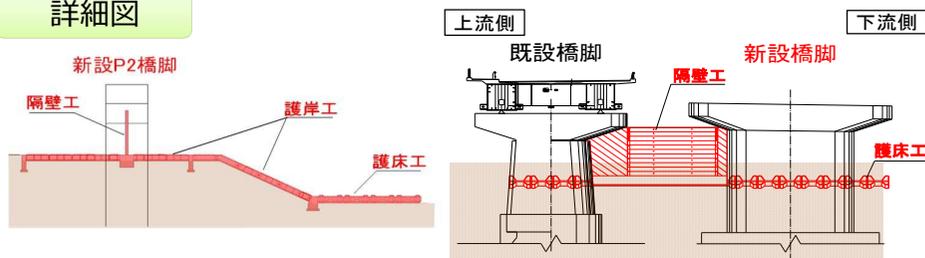

## 側面図

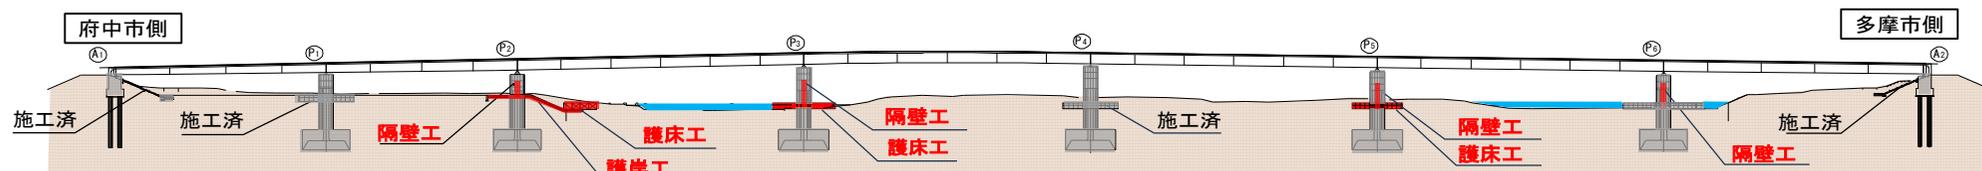

凡例  
 : 工事用車両搬入路  
 : 歩行者・自転車通路