


関戸橋架替事業の目的

- 老朽化橋梁の更新により耐震・耐荷力の向上
- 災害時応援活動の円滑化及び防災性の向上
- 渋滞解消により円滑な道路交通の確保
- 安全で安心な歩行者空間等の整備

工事の期間

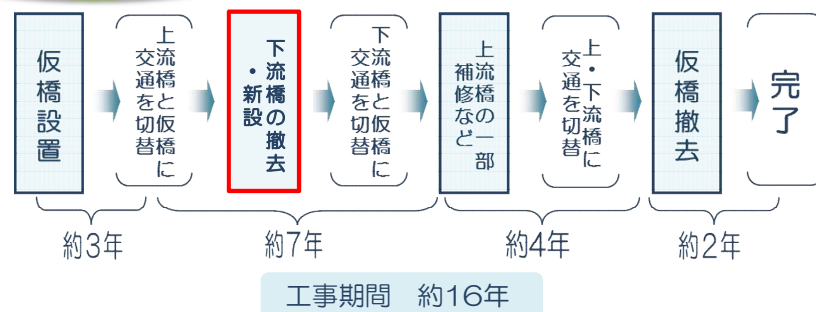

完成イメージ



お問い合わせは

- 事業に関すること
東京都北多摩南部建設事務所 工事第一課
電話 042-330-1841
- 工事に関すること
三井住友建設鉄構エンジニアリング株式会社
電話 042-401-9731

令和6年10月

関戸橋 工事説明会

[関戸橋上部工架設工事]



日 時 令和6年10月18日（金）
午後7時から8時30分

場 所 府中市立住吉文化センター

- 📍 東京都北多摩南部建設事務所
- 📍 東京都南多摩東部建設事務所

関戸橋架替事業 鋼けた製作・架設工事


工事概要

工事件名 関戸橋 (5) 鋼けた製作・架設工事
 工事場所 東京都府中市住吉町二丁目地内から多摩市関戸二丁目地内まで
 主要地方道府中町田線 (第18号) 鎌倉街道
 工事期間 令和6年11月上旬 ~ 令和8年7月上旬 (予定)
 作業時間 昼間 8:00 ~ 18:00
 工事概要 施工延長 L=380.0m 鋼7径間連続合成細幅箱桁橋
 ・工場製作工 (1,530t) ・鋼橋架設工 (7径間)
 ・現場塗装工 ・合成床版工 (6,005㎡)
 ・橋梁付属物工 ・施工ヤード造成、瀬替え

工事工程

工事工程	令和6年		令和7年										令和8年								
	11月	12月	1月	2月	3月	4月	5月	6月	7月	8月	9月	10月	11月	12月	1月	2月	3月	4月	5月	6月	7月
施工ヤード造成																					
瀬替え工設置																					
鋼橋架設工																					
現場塗装工																					
合成床版工																					
橋梁付属物工																					
施工ヤード撤去																					
瀬替え工撤去																					

架設計画図

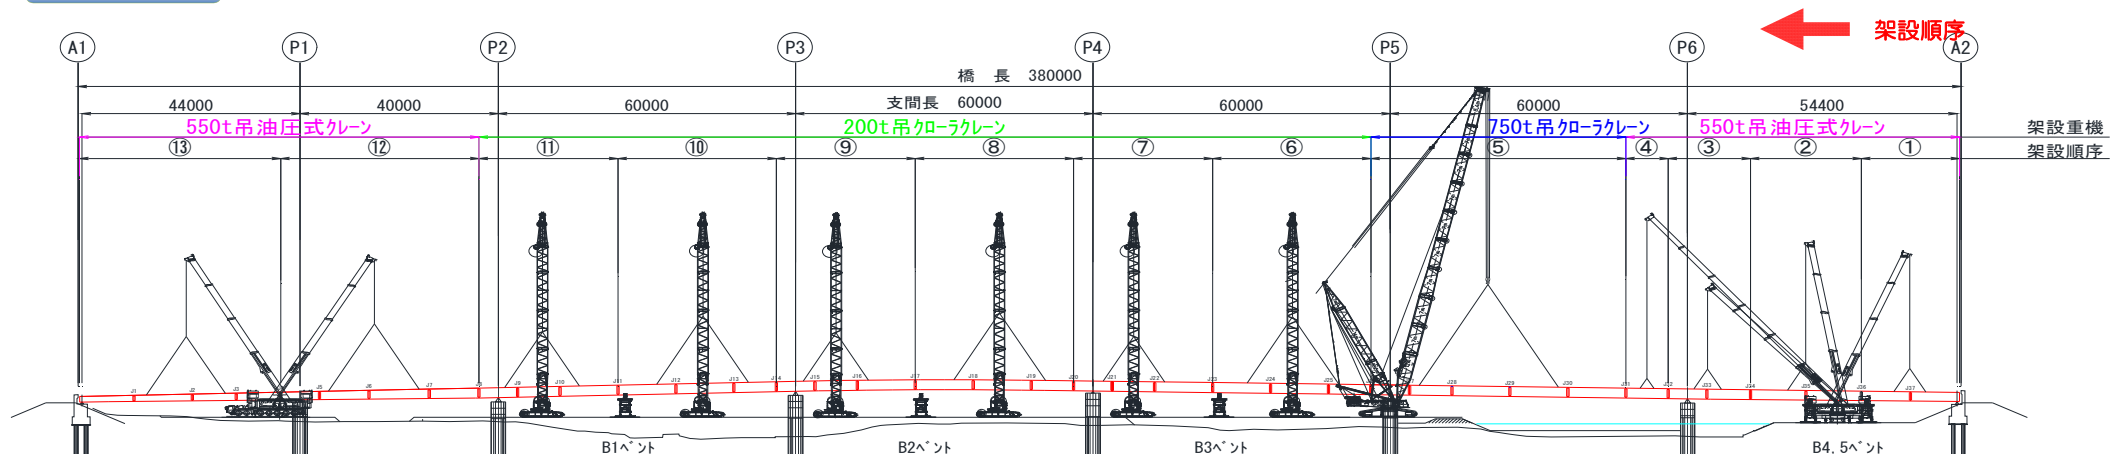

平面図

