

現況測量について

現況測量について

この測量は、皆様方の土地の起伏や建物の位置、周辺道路の形状等の測量を行い、その結果を現した「現況平面図」により、皆様の土地や建物と、都市計画線との位置関係を明らかにすることを目的としています。

現況測量の流れ

1. 測量の基準となる点の設置



2. 皆様方の土地や建物、道路等の位置の測量




3. 道路の中心線及び幅を現す杭の設置



4. 道路の縦断および横断方向の高さの測量

土地や建物と都市計画線との位置関係を示した 現況平面図（見本）

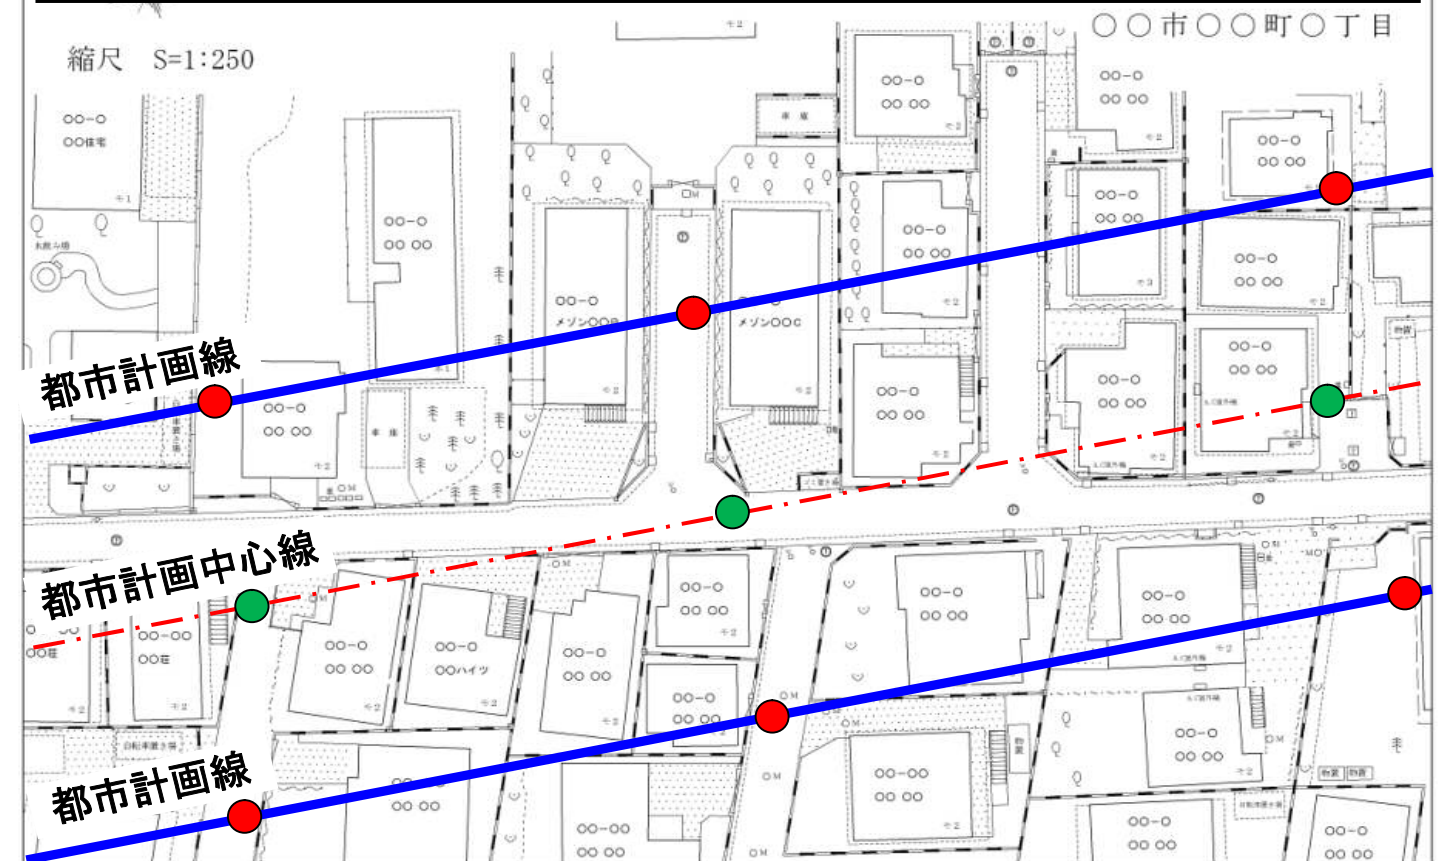

- 図の緑の丸印が都市計画線の中心を示す箇所となります。
- 図の赤い丸印が都市計画線の位置を示す箇所となります。

