

建築物調書及び施設図面(概要)


東京都小笠原ビジターセンター建築物調書

管理施設

名称	場所	構造	建築面積	延床面積	備考			
東京都小笠原ビジターセンター	小笠原村父島字西町	鉄筋コンクリート造 一階建	1053.41 m <sup>2</sup>  (内訳) 旧館 643.18 m <sup>2</sup> 新館 410.23 m <sup>2</sup>	924.12 m <sup>2</sup>  (内訳) 旧館 529.84 m <sup>2</sup> 新館 394.28 m <sup>2</sup>	旧館: エントランスホール、案内カウンター、事務室、展示室1・2・3、企画展示室、研修室、資料庫(視聴覚映像データ等)、便所、電気室、倉庫①②③			
					新館: 案内カウンター、事務室、便所、展示スペース、休憩スペース、多目的室、研修・閲覧コーナー、書庫、物品庫、ザトウのテラス			
					トイレブースの数等			
					男子	女子	共用	計
					大(旧1、新1)	大(旧3、新2)		大7
					小(旧3、新2)			小5
					手洗(新2)	手洗(新2)		手洗6
							多目的(新1、旧1)	多目的2
		掃除庫(旧1、新1)	掃除庫2					
合計	1棟		1053.41 m <sup>2</sup>	924.12 m <sup>2</sup>				

※新館:平成17年度から平成18年度増築部分 旧館:増築前の既存部分 (別図参照)

東京都小笠原ビジターセンター配置図(大村中央地区)

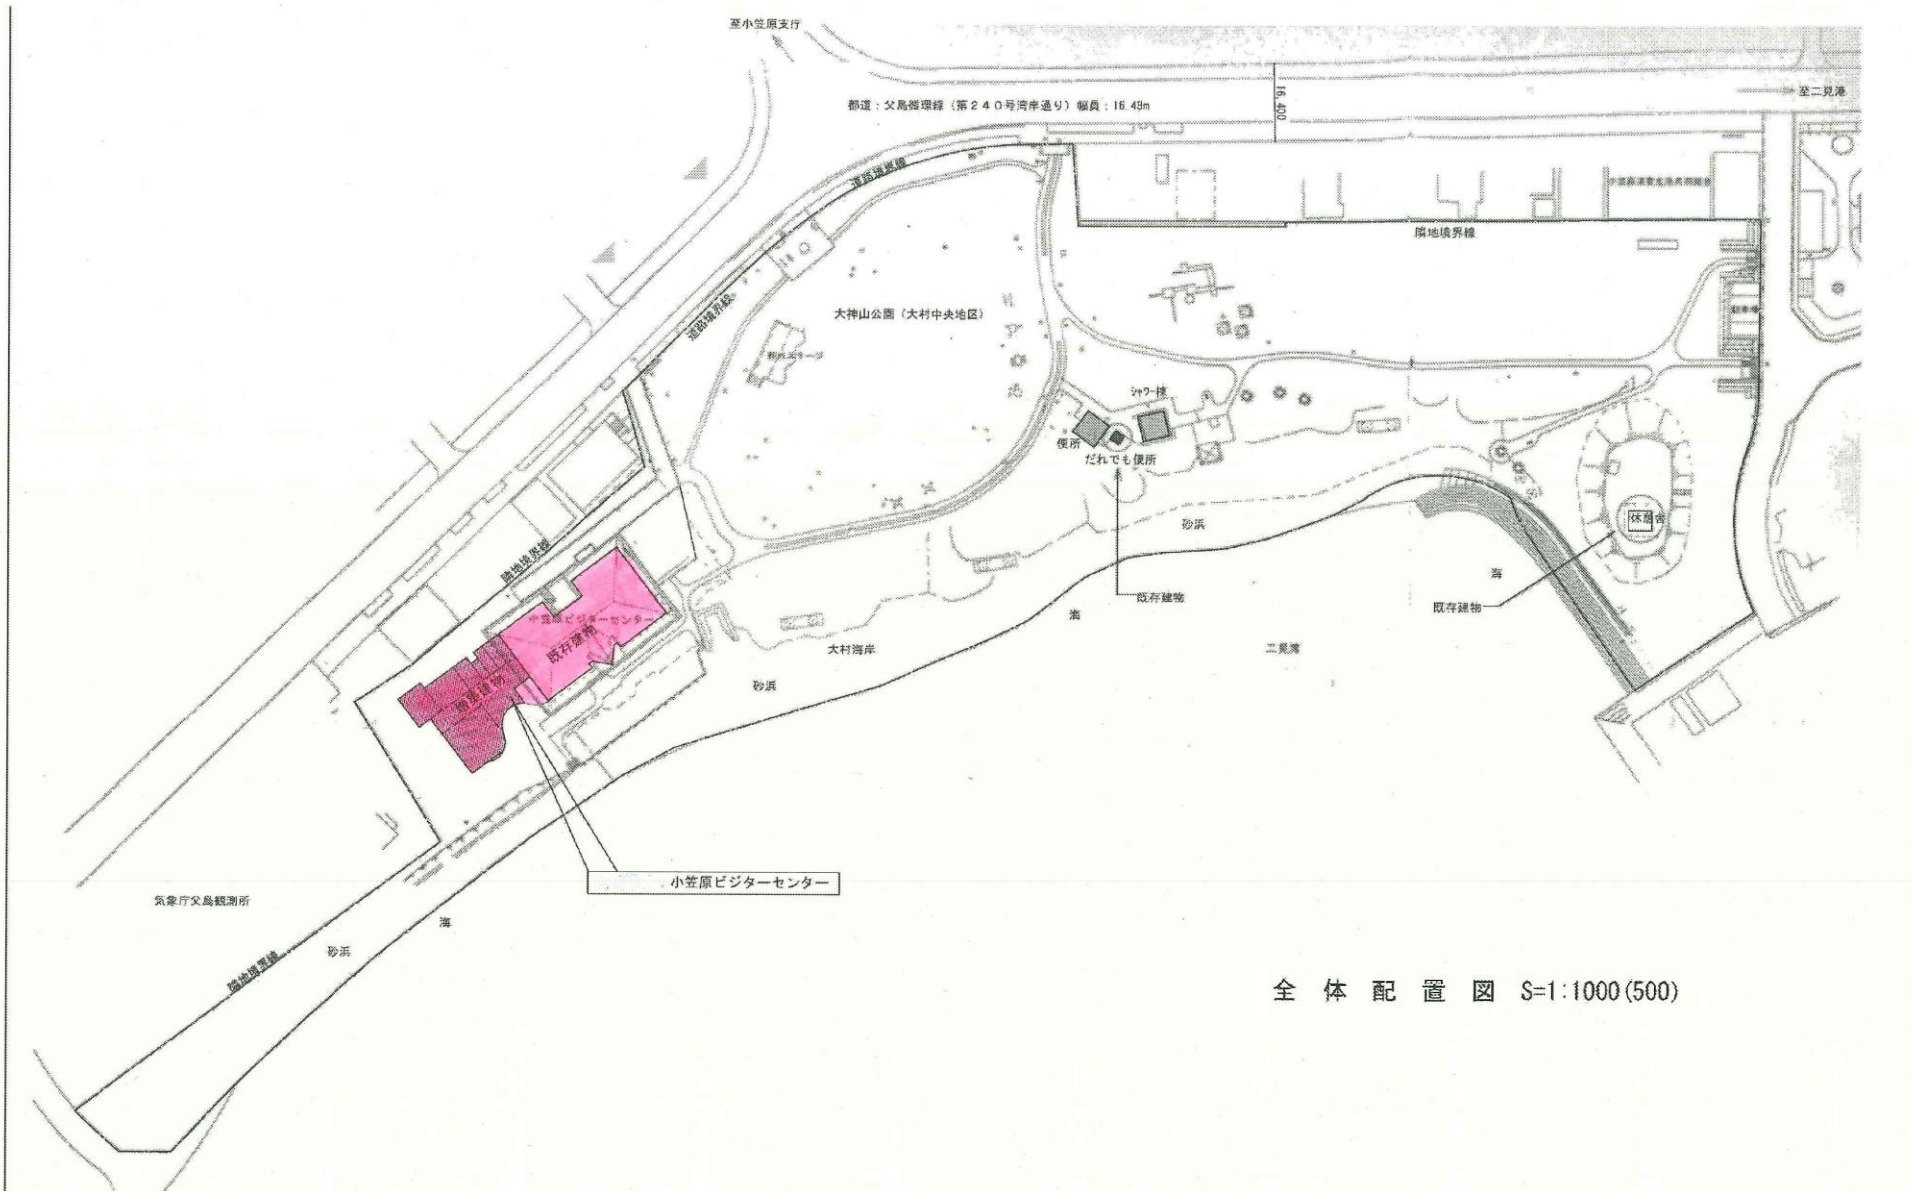

全体配置図 S=1:1000(500)

# 東京都小笠原ビクターセンター平面図

新館 ← → 旧館

