



放射第35号線 地下トンネル築造工事及び擁壁築造工事のご案内

平面図

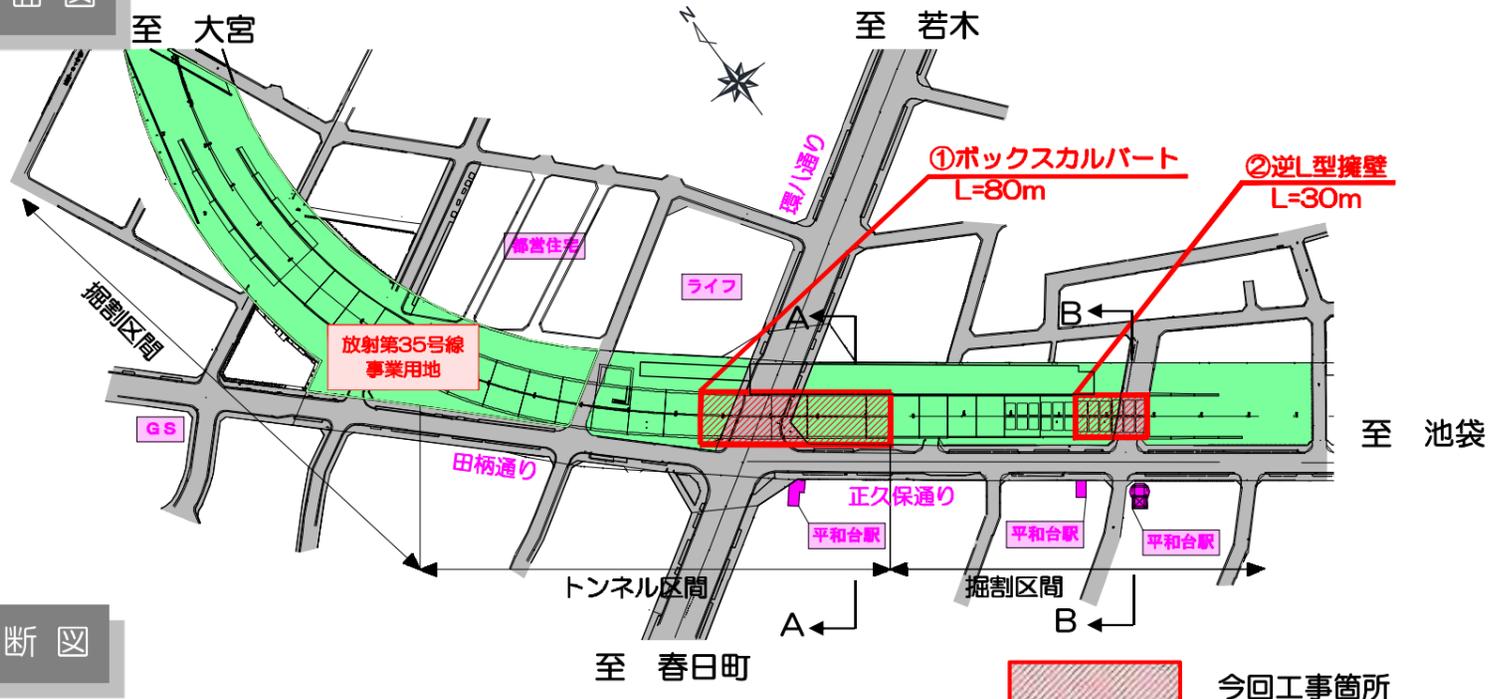

縦断図

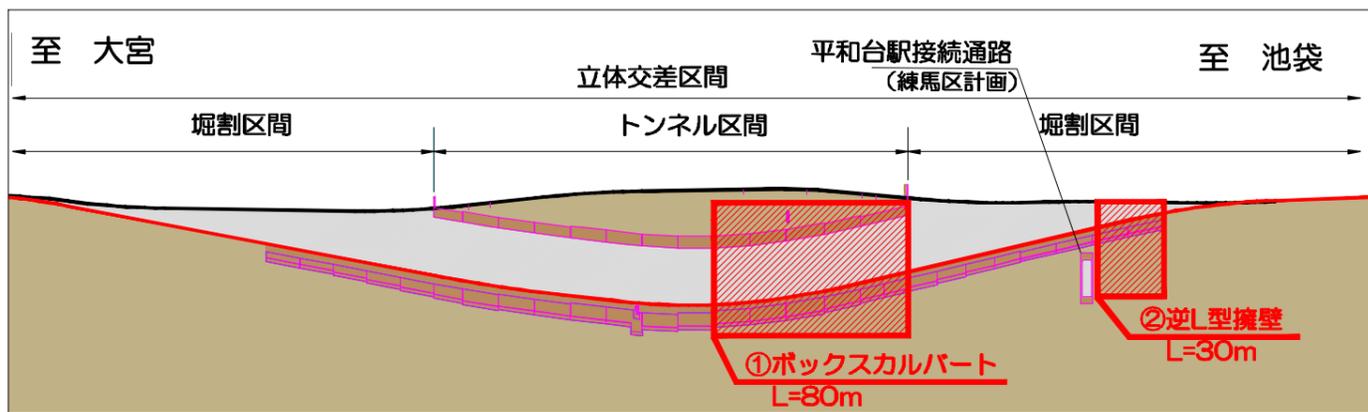

工事予定

位置	工種	平成27年	平成28年	平成29年	平成30年	平成31年
①ボックスカルバート	準備工	■	■			
	土留め工		■	■		
	路面覆工		■	■		
	地盤改良工			■		
	掘削・土留支保工			■		
	躯体構築工				■	
	路面覆工撤去埋戻し工					■
②逆L型擁壁	復旧工					■
	掘削工				■	
	躯体構築工				■	
	埋戻し工					■

凡例

計画(作業なし)


昼間作業

夜間作業

※夜間作業では作業内容によって昼間に作業を行う場合があります。

※工事予定は変更となることもございますのでご了承ください。

断面図

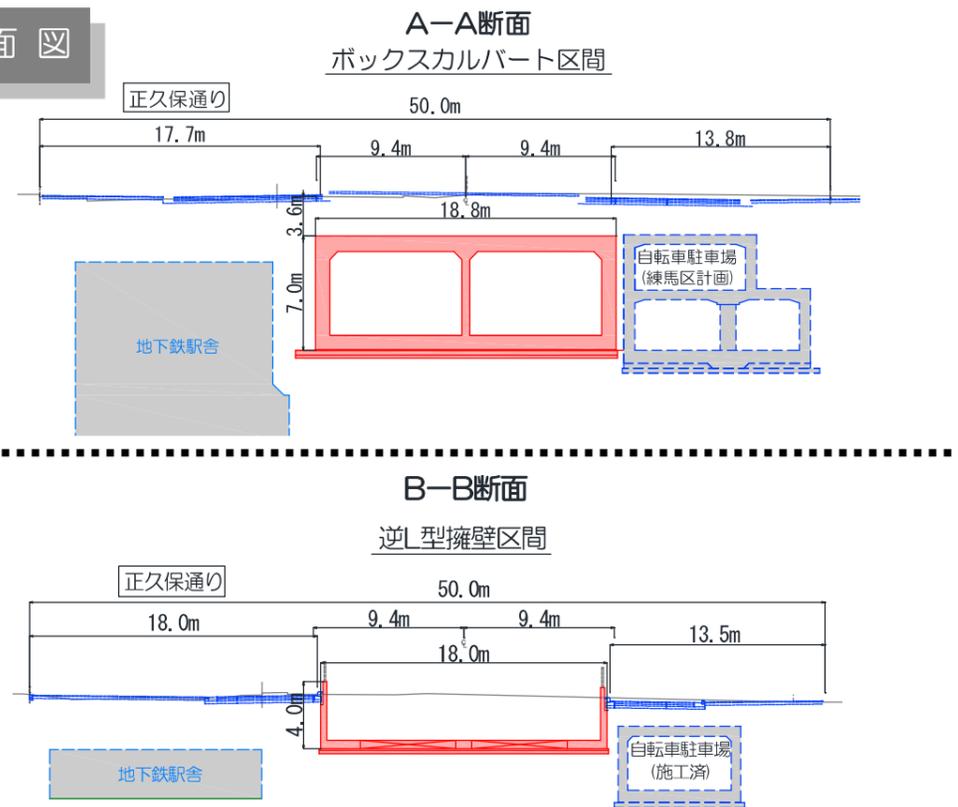

立体交差部工事の概要


- ・件名 地下トンネル築造工事及び擁壁築造工事 (27四-放35北町)
- ・場所 東京都練馬区平和台四丁目地内から同区北町七丁目地内
- ・期間 平成27年12月~平成31年3月まで(予定)
- ・規模
 - トンネル区間 ボックスカルバート 6基 L=80m
 - 擁壁区間 逆L型擁壁 2基 L=30m
- ・作業時間
 - 昼間 午前8時~午後6時
 - 夜間 午後8時~翌6時

※作業日 月曜日~土曜日(日曜日は休工)

工事に関するお問合せ先

施工者 フジタ・常陸建設共同企業体
 【現場事務所】
 電話: 03(3979)3561
 住所: 東京都練馬区田柄1-16-6田柄ビル2F
 現場代理人 上月 晃生
 監理技術者 根岸 泰三

発注者 <放射35号線整備事業に関する工事等>
 東京都第四建設事務所 工事第一課
 電話: 03(5978)1766

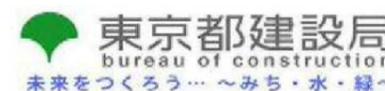

開催日：平成 28 年 3 月 15 日

会場：開進第一小学校

地下トンネル築造工事及び擁壁築造工事（27 四一放 35 北町） 工事説明会での主な質問と回答

質問1 インフォメーションセンターの開設時期と設置場所を教えてください。

回答1 インフォメーションセンターは、本年5月頃までに工事現場内の地上部に整備を予定しています。具体的な整備内容が決まりましたら、工事案内看板などでお知らせします。

質問2 環八通りの地下には、大きな水道管が埋まっている。数年前に事故があり、道路の冠水や断水が発生した。今回の工事では、どのような対策を取るのか。

回答2 水道管やガス管などの埋設物は、各埋設企業社と事前に防護対策について調整を行い、事故が発生しないように安全に工事を進めていきます。

質問3 環八通りの交通規制に伴い平和台駅前交差点のうち川越街道寄りの横断歩道が通行止めになる計画である。スーパーを利用される地域の方々が、遠回りしなければならず、不便ではないか。

回答3 環八通りの交通規制は、夜間9時以降を予定しています。具体的な日程が決まりましたら、地域の皆様にはお知らせを配布し、事前に周知に努めます。また、川越街道寄りの横断歩道が可能な限り利用できるように、工事の段取りを工夫していきます。

質問4 環八通りが夜間に交通規制されたときに、環八通りを春日町方面から来た車は、平和台駅前交差点で右折して、駅前の都道を氷川台方面に行くことができるのか。

回答4 環八通りの交通規制では、車両の通行止めは予定していません。交差点での右折は可能です。