



# 町田3・3・36号 工事説明会 旭町陸橋（仮称）橋台工工事概要

1. 工事名 旭町陸橋（仮称）橋台工工事（28南東-町田3・3・36旭町）
2. 工事期間 平成29年3月中旬～平成29年9月中旬（予定）  
作業時間 午前8：00～午後6：00
3. 工事概要
  - ・橋台工 1基
  - ・場所打ち杭工  $\phi 1200$  H=17.00m 24.0本
  - ・工事用搬入路工 一式


平面図

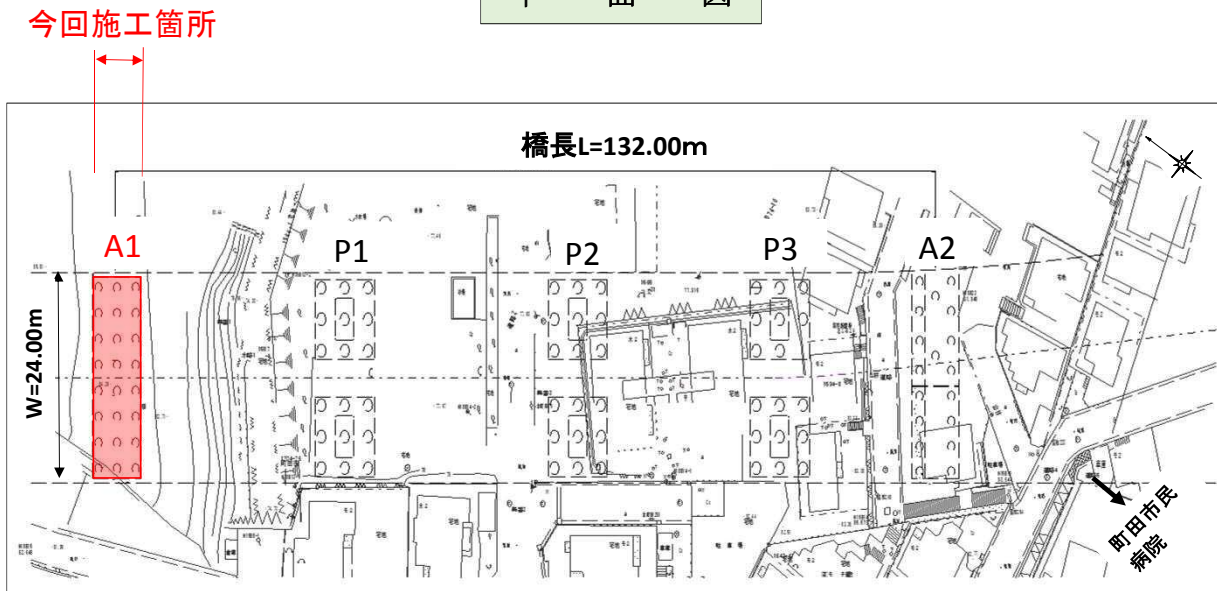

側面図

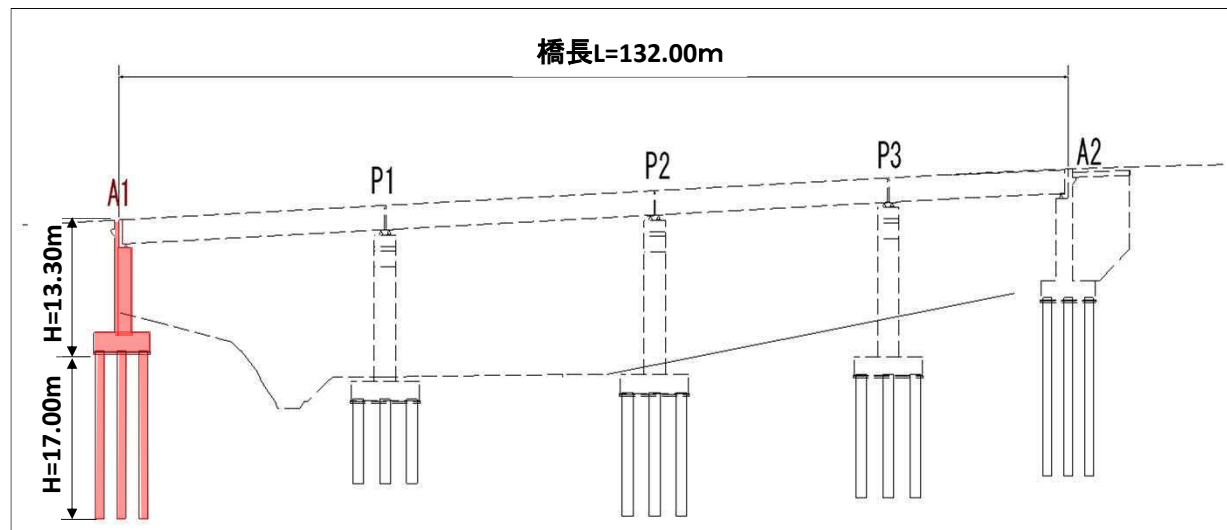

工事用搬入路

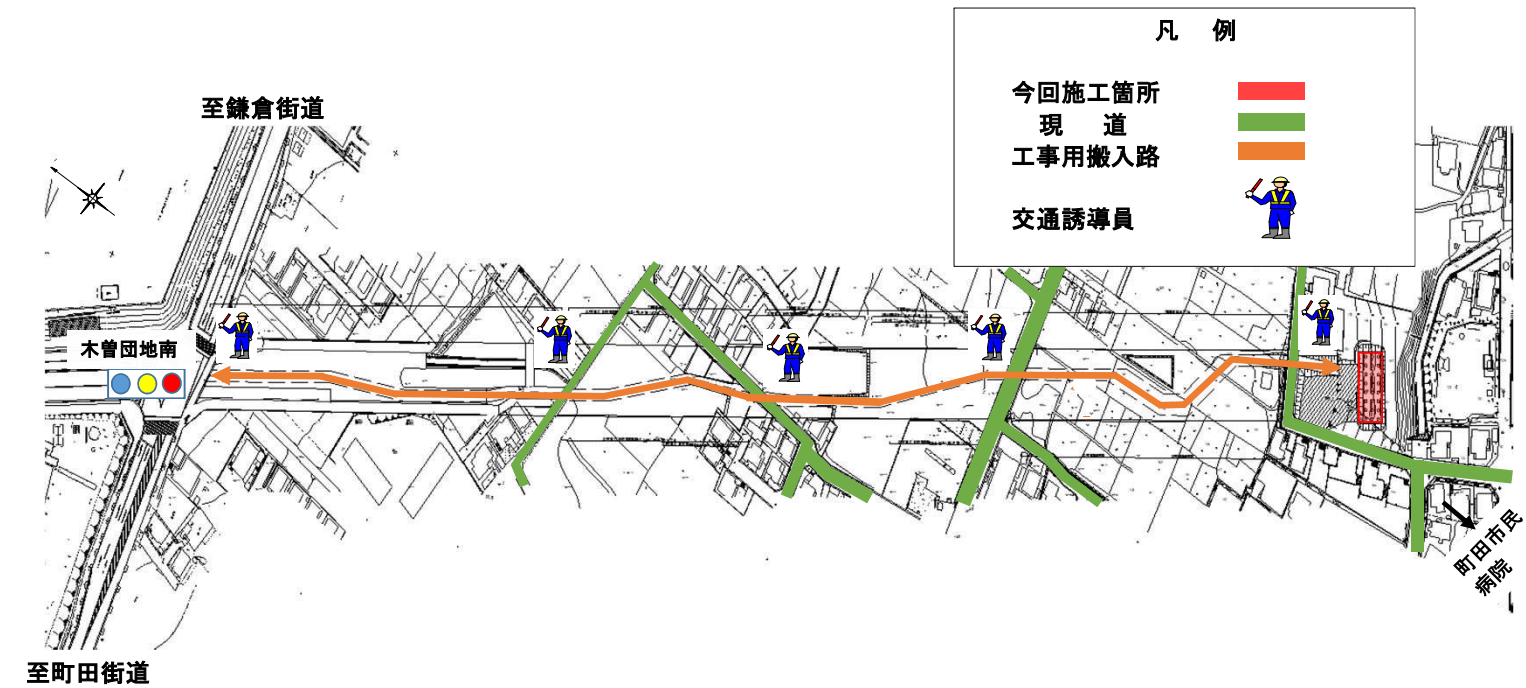

工程表

平成29年

	3月	4月	5月	6月	7月	8月	9月
工事用搬入路工	■						
場所打杭工		■					
橋台工				■			

本工事の施工にあたり、近隣の皆様方には大変ご不便をお掛けする事となりますが社員一同誠意をもって施工に当たり、機械の騒音・振動、工事用車両の出入りにつきましても、皆様方へのご迷惑を最小限に止めるよう十分配慮致します。皆様方のご理解と、ご協力を賜りたく御願ひ申し上げます。

《 ご意見・ご質問等は、下記担当者までご連絡下さい 》

【お問い合わせ先】  
株式会社 ハギワラ 町田支店 現場代理人 しまと としひろ 島途 敏広 電話：042-797-0022