

# 道路整備事業のあらまし

## 事業の目的

- 4車線化による交通渋滞の緩和
- 生活道路である唐木田通りなどの安全性の向上
- 緊急時の輸送道路としての機能の向上
- 自転車走行空間整備による自転車と歩行者の安全性の向上

## 工事の概要

- 工事件名 道路改修工事(29南東-唐木田)
- 工事場所 東京都多摩市唐木田三丁目地内から同市唐木田二丁目地内
- 工事期間 平成29年7月3日～平成31年2月20日
- 受注者 戸田・朝倉・地研建設共同企業体

## 工事工程

工事種別	H29年度	H30年度	H31年度	H32年度	H33年度
道路改修工事(今回工事)	■				
歩道・電線共同溝工事(次回工事)		■	■	■	■


(予定)

## 平面図




※注1 この平面図は平成27年度地形測量で作成したものです。  
 ※注2 この平面図は基本的構造を示した検討図面であり、今後、実施する設計業務および関係機関協議等により変更になる可能性があります。(平成29年9月現在)

## 位置図

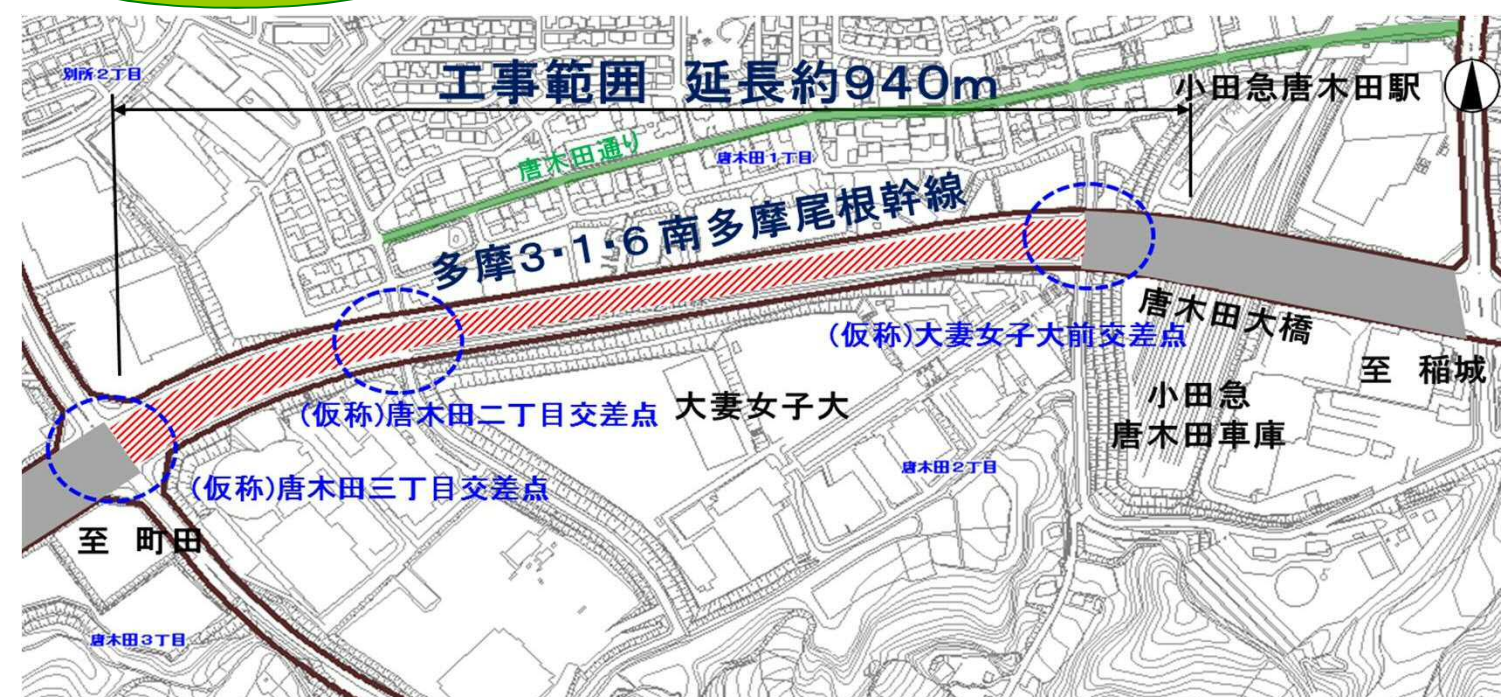

## 標準横断面図

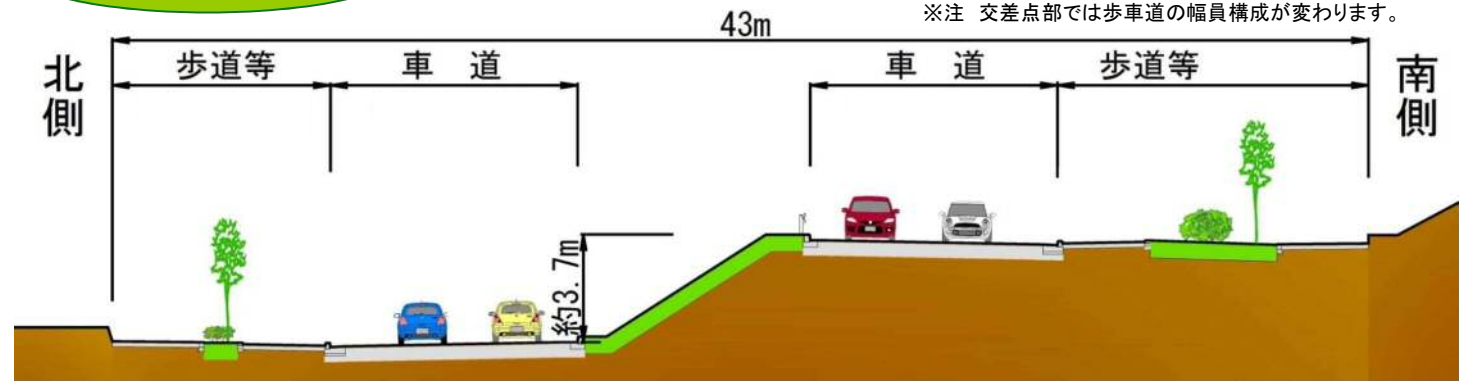


## 工事の内容


(仮称)唐木田三丁目交差点～(仮称)大妻女子大前交差点間において、以下を実施します。

- ①掘削工事  
稲城向き車線を1車線から2車線に拡幅するため、中央分離帯北側部分の掘削を行います。
- ②地盤改良工事  
新しく車道になる部分の地盤を強固なものに改良します。
- ③街きょ工事  
道路排水施設である街きょを設置します。
- ④中央分離帯工事  
法面を整形、緑化し、中央分離帯を設置します。
- ⑤舗装工事  
新しく車道になる部分の舗装を施工します。

現況横断面図

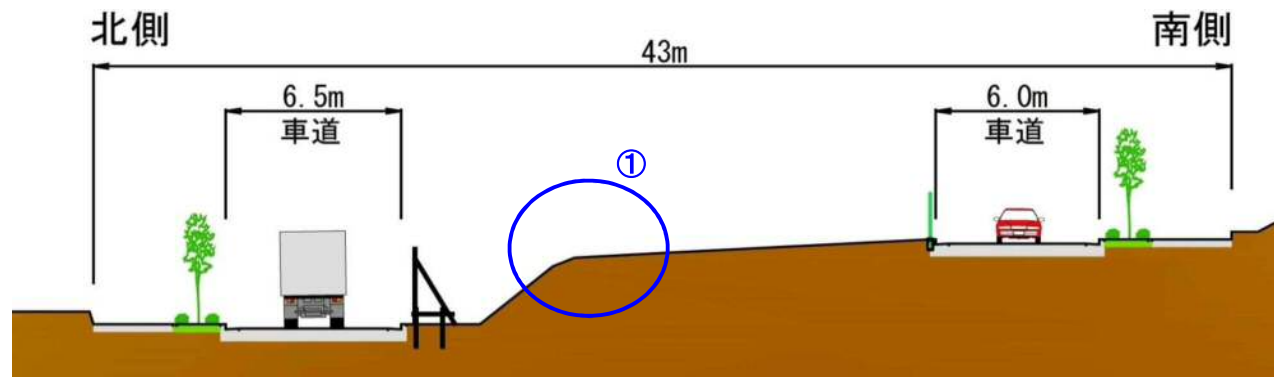

計画横断面図

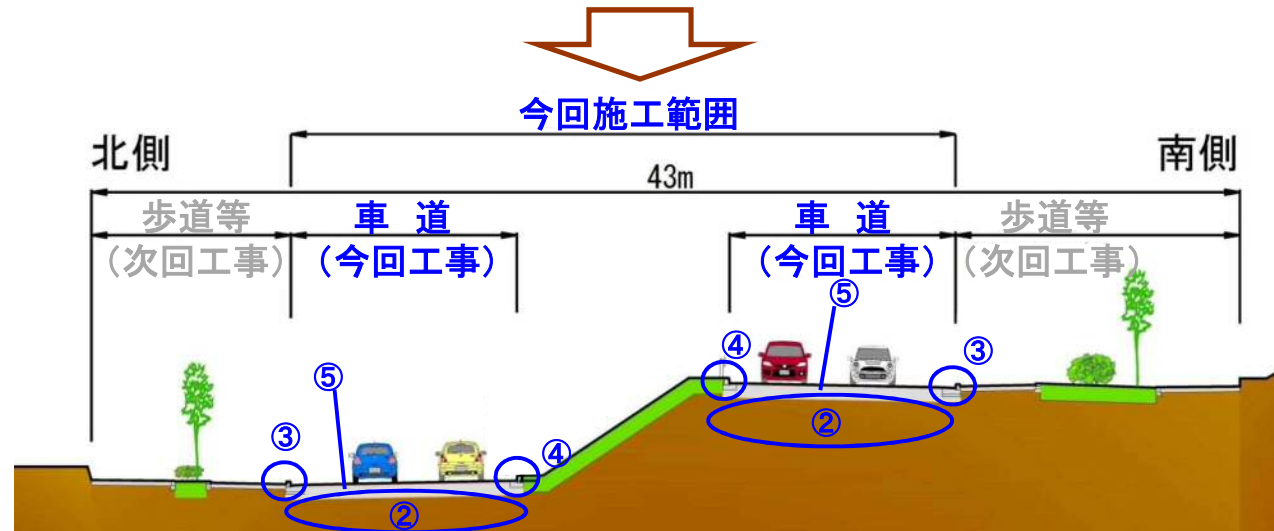

問い合わせ先


東京都南多摩東部建設事務所 工事課  
〒194-0021 東京都町田市中町1-31-12

南多摩尾根幹線担当 電話042-720-8642

平成29年9月

# 多摩都市計画道路3・1・6号 南多摩尾根幹線[唐木田区間]

## 工事説明会

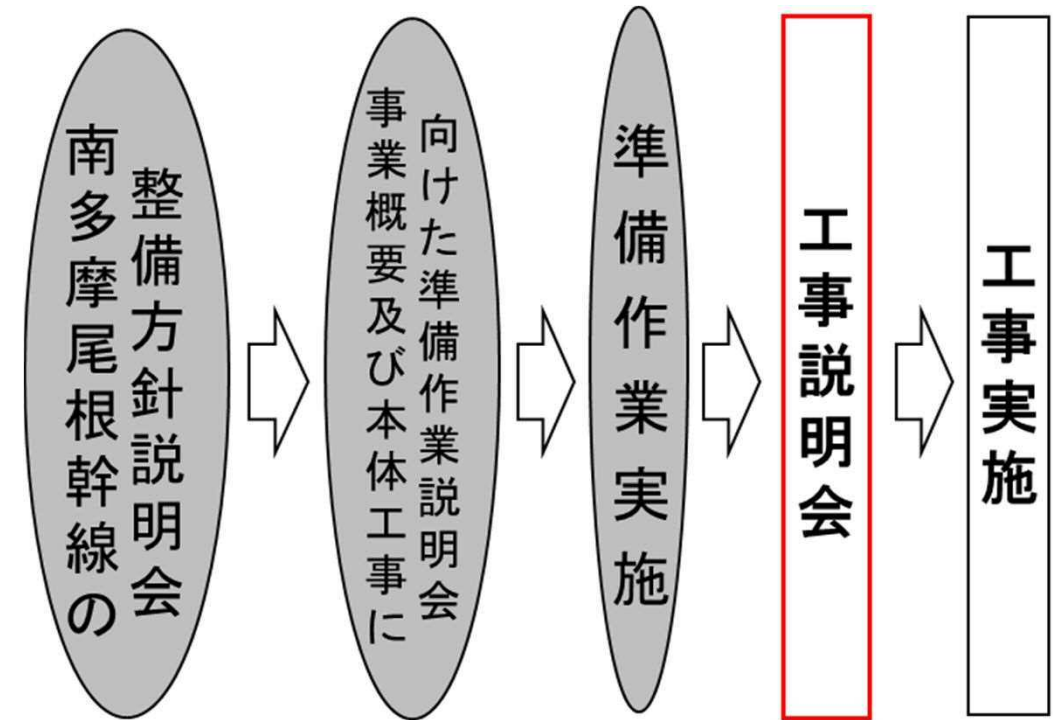

日時

- ①平成29年9月8日(金)  
午後7時から午後8時まで
- ②平成29年9月9日(土)  
午後2時から午後3時まで
- ※①、②とも説明内容は同じです

場所

唐木田コミュニティセンター



東京都南多摩東部建設事務所