



放射第 35 号線（正久保通り）歩道の利用開始について

日頃より放射第 35 号線整備事業に、ご理解・ご協力いただきありがとうございます。

この度、下記区間（開進一小北交差点～区道 105 号線）において、道路工事に先立ち歩道の拡幅整備が完了しました。**10 月中旬を目途に、順次開放してまいります。**引き続き、放射第 35 号線の完成に向け、安全に十分慮しながら工事を進めてまいります。

なお、今後の工事により歩行者通路が一時的に利用できなくなる場合もありますが、その際には事前に看板等でお知らせいたします。

今後も放射第 35 号線の整備にあたっては、何かとご不便をお掛けいたしますが、ご理解・ご協力のほどよろしくお願いいたします。

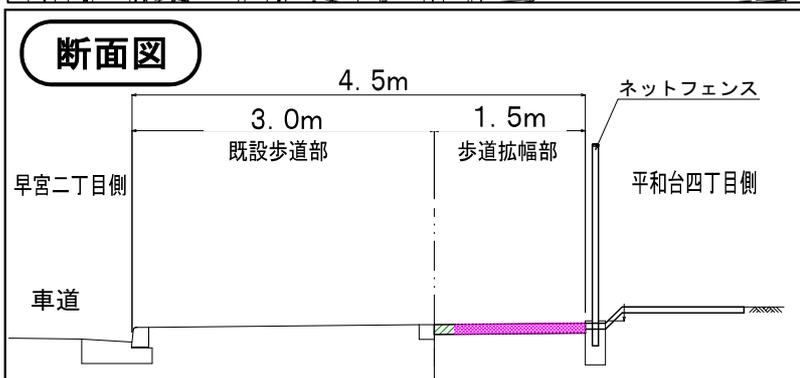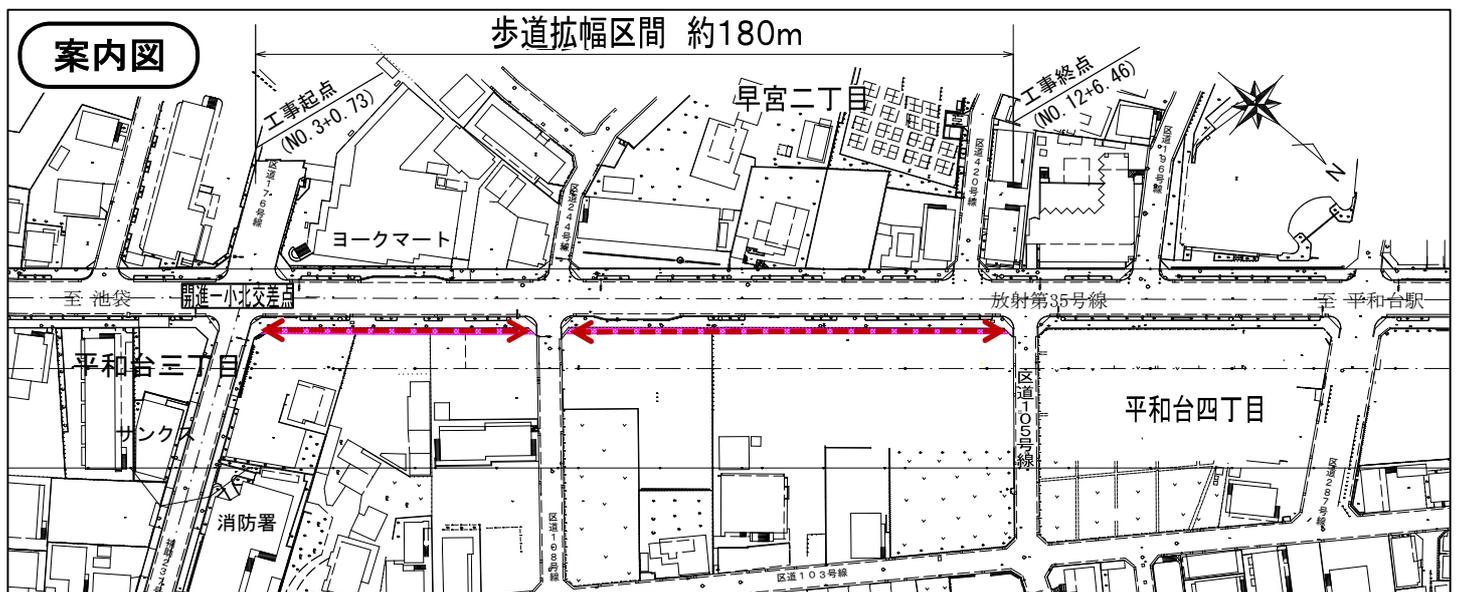

←--- ---> 歩道拡幅区間

問合せ先
東京都第四建設事務所工事第一課
☎ : 03 (5978) 1766