


町田3・3・36号 工事説明会 街路築造工事に伴う擁壁設置工事 概要




1. 工事名 街路築造工事に伴う擁壁設置工事(29南東-町田3・3・36旭町)
2. 工事期間 平成29年12月下旬～平成31年2月下旬(予定)
作業時間 午前8:00～午後6:00
3. 工事概要

・場所打擁壁工	79m	・箱型函渠工	25m
・プレキャスト擁壁工	176m	・基礎杭工	55本
・調整池工	一式	・土工	一式

平面図

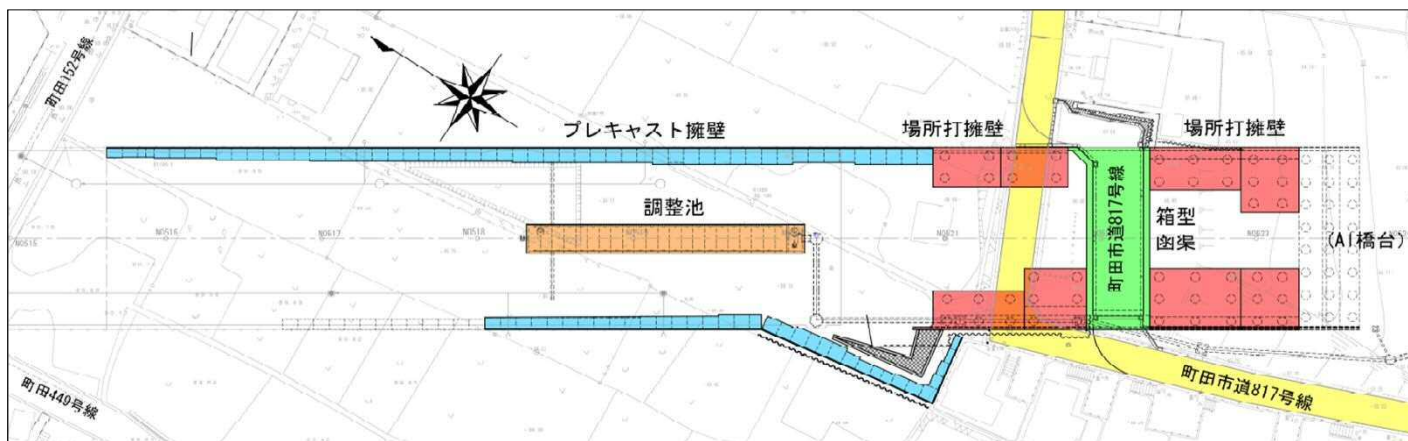

側面図

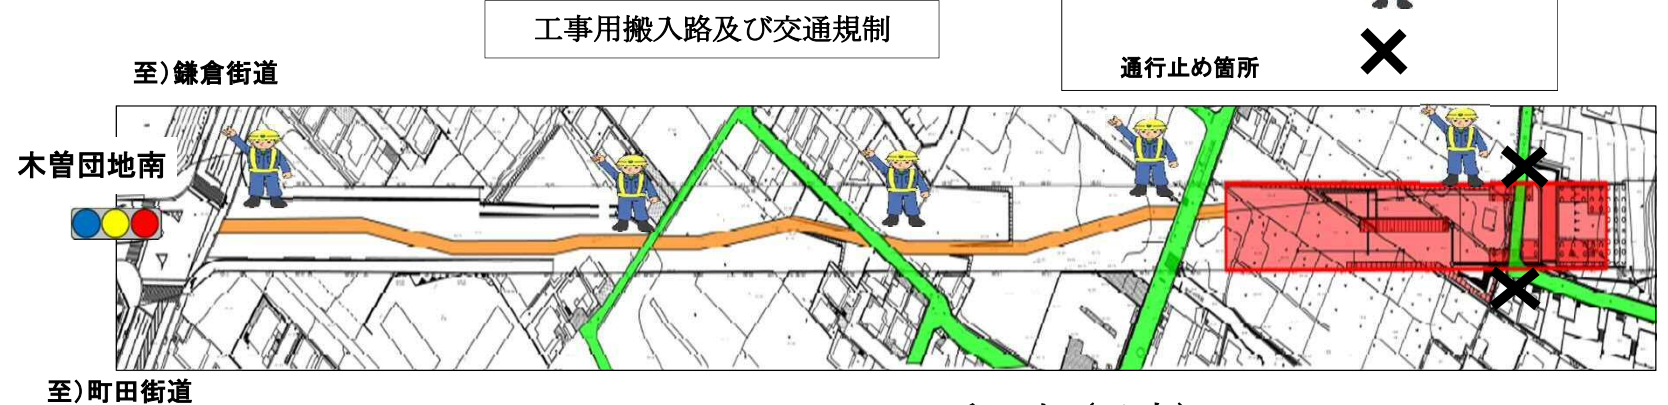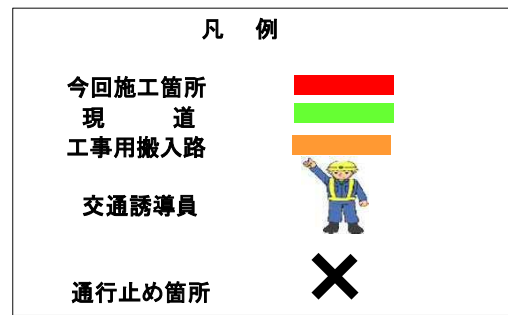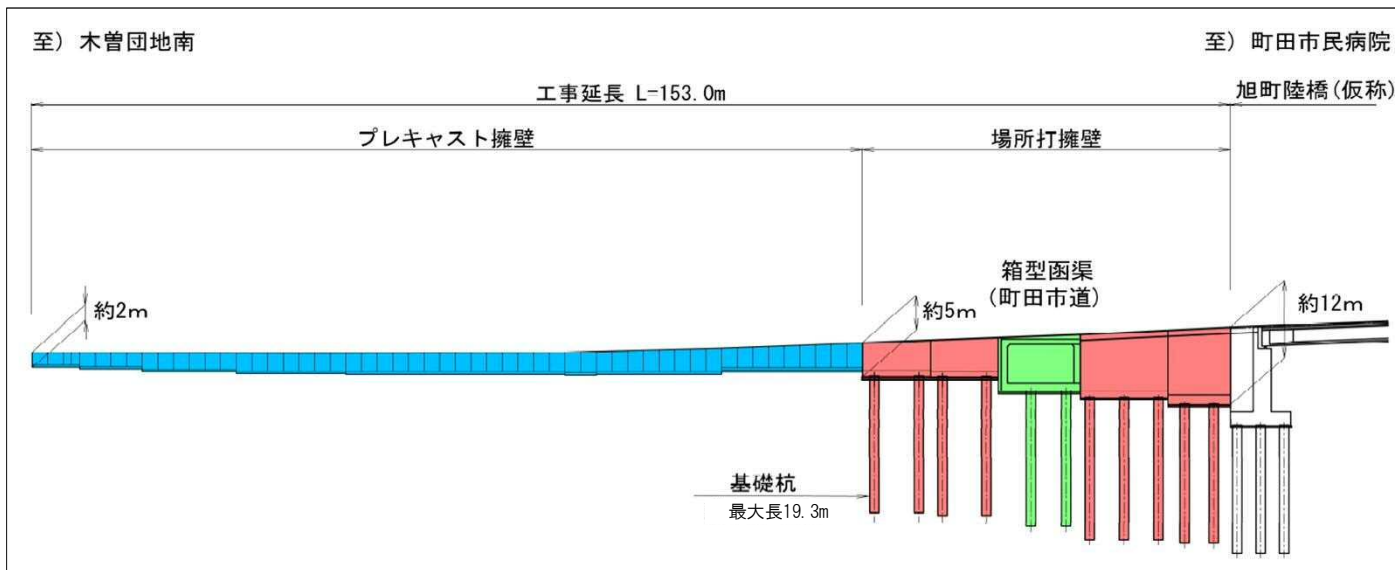

工程表(予定)

	平成30年												平成31年			
	12月	1月	2月	3月	4月	5月	6月	7月	8月	9月	10月	11月	12月	1月	2月	
準備・仮設工	■															
場所打杭工					■								■			
擁壁・函渠工					■											
調整池工					■											
土工		■														

本工事の施工にあたり、近隣の皆様方には大変ご不便をお掛けする事となりますが、関係者一同誠意をもって施工に努め、騒音・振動・工事車両の出入りにつきましては、周辺環境に十分配慮を行い施工いたします。

また、町田市道817号線におきましては、工事に伴い、通行止めを行う期間があります。皆様方のご理解と、ご協力を賜りたくお願い申し上げます。

【お問い合わせ先】

大日本土木株式会社	東京支店	
町田擁壁作業所	電話:042-785-4381	
	現場代理人 安江 輝	
	監理技術者 渡邊 一成	