


工事の期間

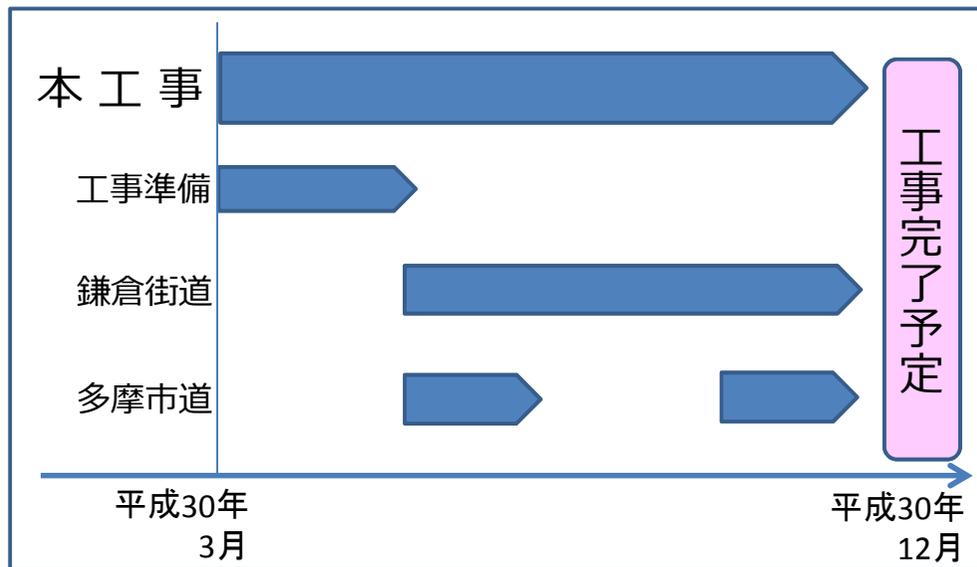

関戸橋工事説明会

[仮橋舗装工事及び取付道路改修工事]



お問い合わせは

東京都南多摩東部建設事務所 工事課
〒194-0021 東京都町田市中町1-31-12

○ 仮橋工事に関すること

道路工事担当 電話 042-720-8674

○ 事業に関すること

道路設計総括担当 電話 042-720-8643

日時 平成30年3月27日(火)
午後7時から8時30分

場所 多摩市立健康センター

東京都南多摩東部建設事務所

東京都北多摩南部建設事務所

関戸橋架替事業 仮橋舗装工事及び取付道路改修工事のあらまし


事業の目的

- 老朽化橋梁の更新により耐震・耐荷力の向上
- 災害時応援活動の円滑化及び防災性の向上
- 渋滞解消により円滑な道路交通の確保
- 安全で安心な歩行者空間等の整備

工事の概要


- 工事件名 関戸橋架け替えに伴う仮橋舗装工事及び取付道路改修工事(29南東-関戸橋)
- 工期 平成30年3月16日～平成30年12月6日(予定)
- 場所 府中市住吉町五丁目地内から多摩市関戸二丁目地内
- 主な工種 橋面舗装工、道路舗装工、安全施設設置工他

断面図

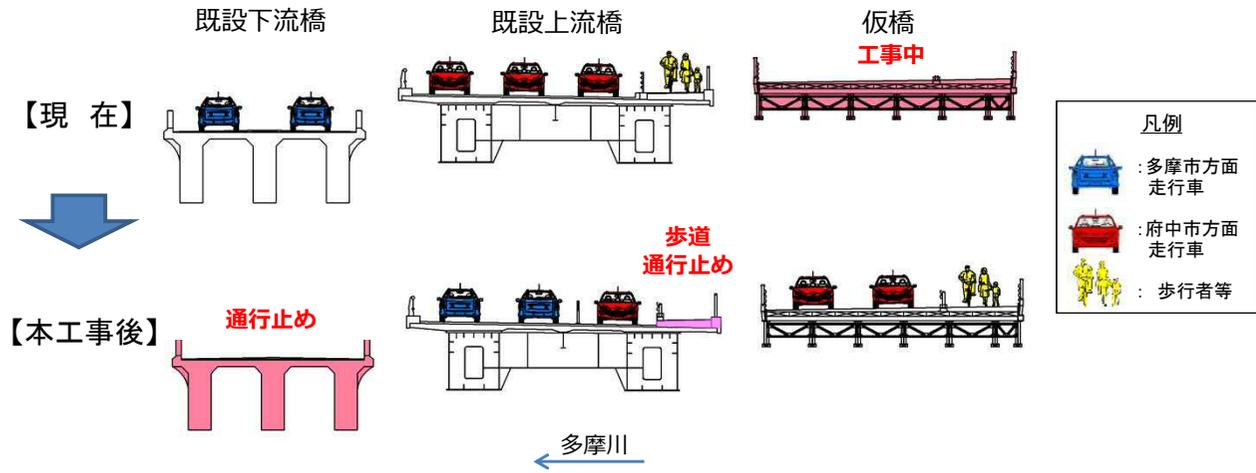


平面図

【現在】

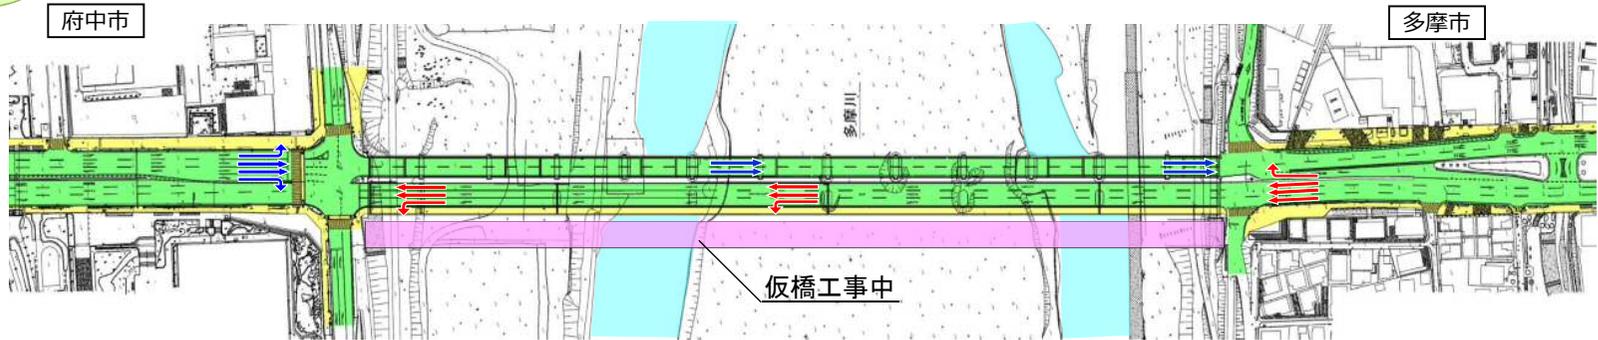

【本工事後】

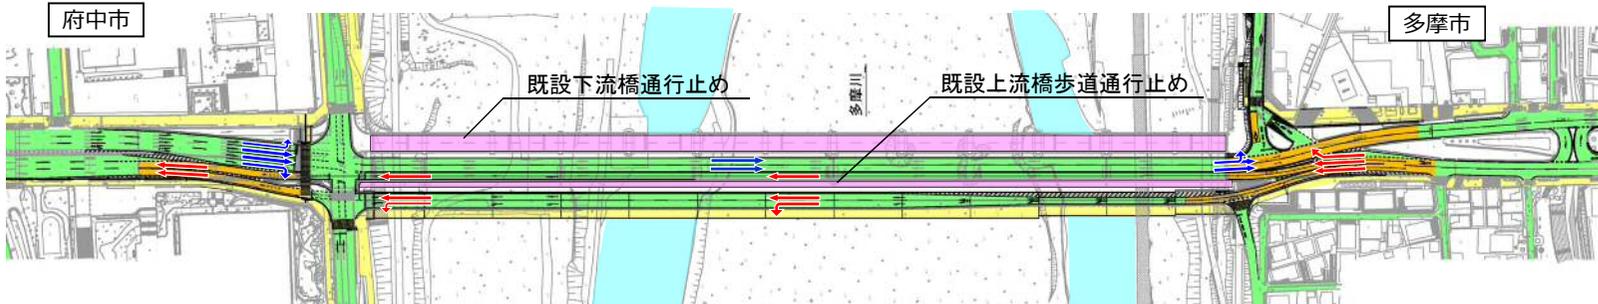

凡例： 車道 車道(すべり止めカラー舗装) 歩道 車両通行区分