

# 案内図



## 道路改修工事のお知らせ

住民のみなさまへ



令和 元年12月

日頃より、東京都の道路事業にご協力を頂き、誠にありがとうございます。  
 この度、鎌倉街道において道路改修工事を着手することとなりました。(本町田2期の継続)  
 工事中は、交通規制など何かとご不便をおかけするかとと思いますが、安全施工を第一に実施いたしますので、皆様方のご理解とご協力をよろしくお願いいたします。  
 なお、工事についてお気づきの点がございましたら、下記の連絡先の現場代理人へ電話又は、現場にてお声かけいただきますよう、よろしくお願いいたします。

### 記

- 工事件名** 道路改修工事 (31南東一本町田2期の13) その2
- 工事場所** 東京都町田市本町田地内 (主要地方道府中町田線 (第18号) 鎌倉街道)
- 施工期間** 令和 元年12月上旬 ~ 令和 3年 1月下旬 (予定)
- 施工時間** 昼間施工 8:30~18:00 (予定)
- 工事概要**


工事延長 286.5m	地盤改良 86m	擁壁工 167m	境石工 117m
	車道舗装工 195㎡	歩道仮舗装工 772㎡	
	転落防止柵 116m	排水工 一式	
	道路付属物工 一式		

### 工事による影響などについて

工事期間中は、現在通行している歩道が終日通行止めとなる為、反対側歩道への迂回願います。  
 また、市道部工事については施工時間中は通行止めとなります。  
 詳細の日程等が決まりましたら事前にお知らせいたします。  
 ご不便をおかけしますが、ご理解、ご協力をお願いいたします。



## 標準断面図

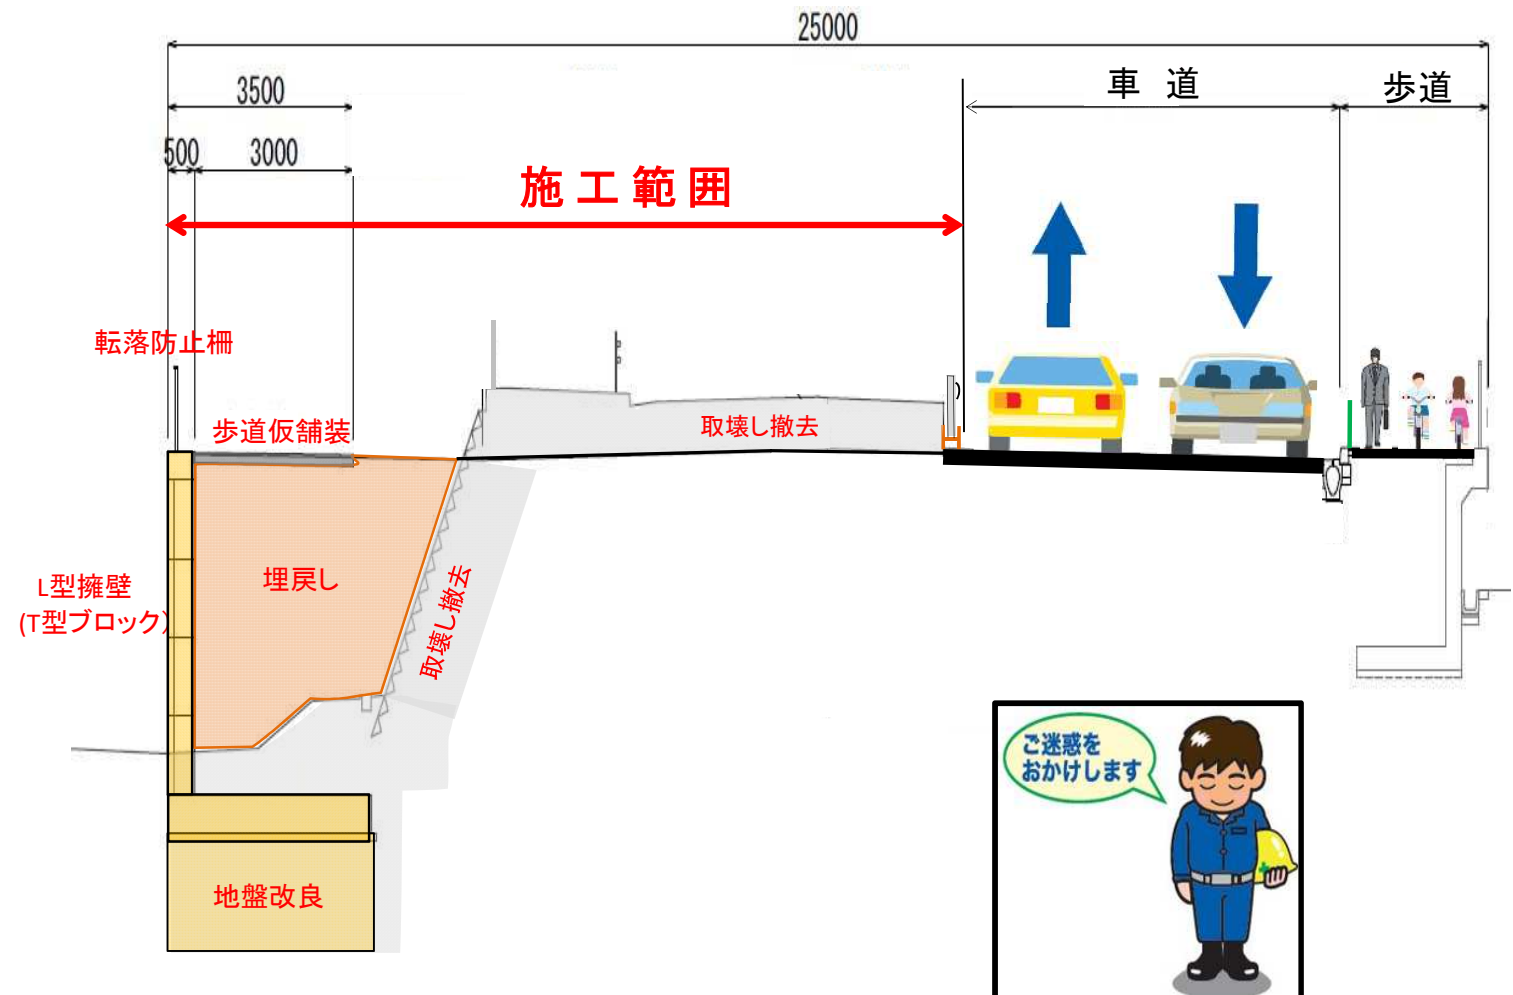

<b>施工者</b> 株式会社ワイケイズコーポレーション	<b>住所</b> 東京都立川市曙町3-4-3
<b>現場代理人</b> キシタ ショウ 木下 丈	
<b>TEL</b> 042-548-1236	<b>携帯</b> 080-3483-1958
<b>発注者</b> 東京都南多摩東部建設事務所	<b>工事課</b> 道路工事担当
<b>担当者</b> マスジマ コウムラ 増島、興村	
<b>TEL</b> 042-720-8674	