







# 東京都第二建設事務所 路線別舗装構成図（舗装厚）

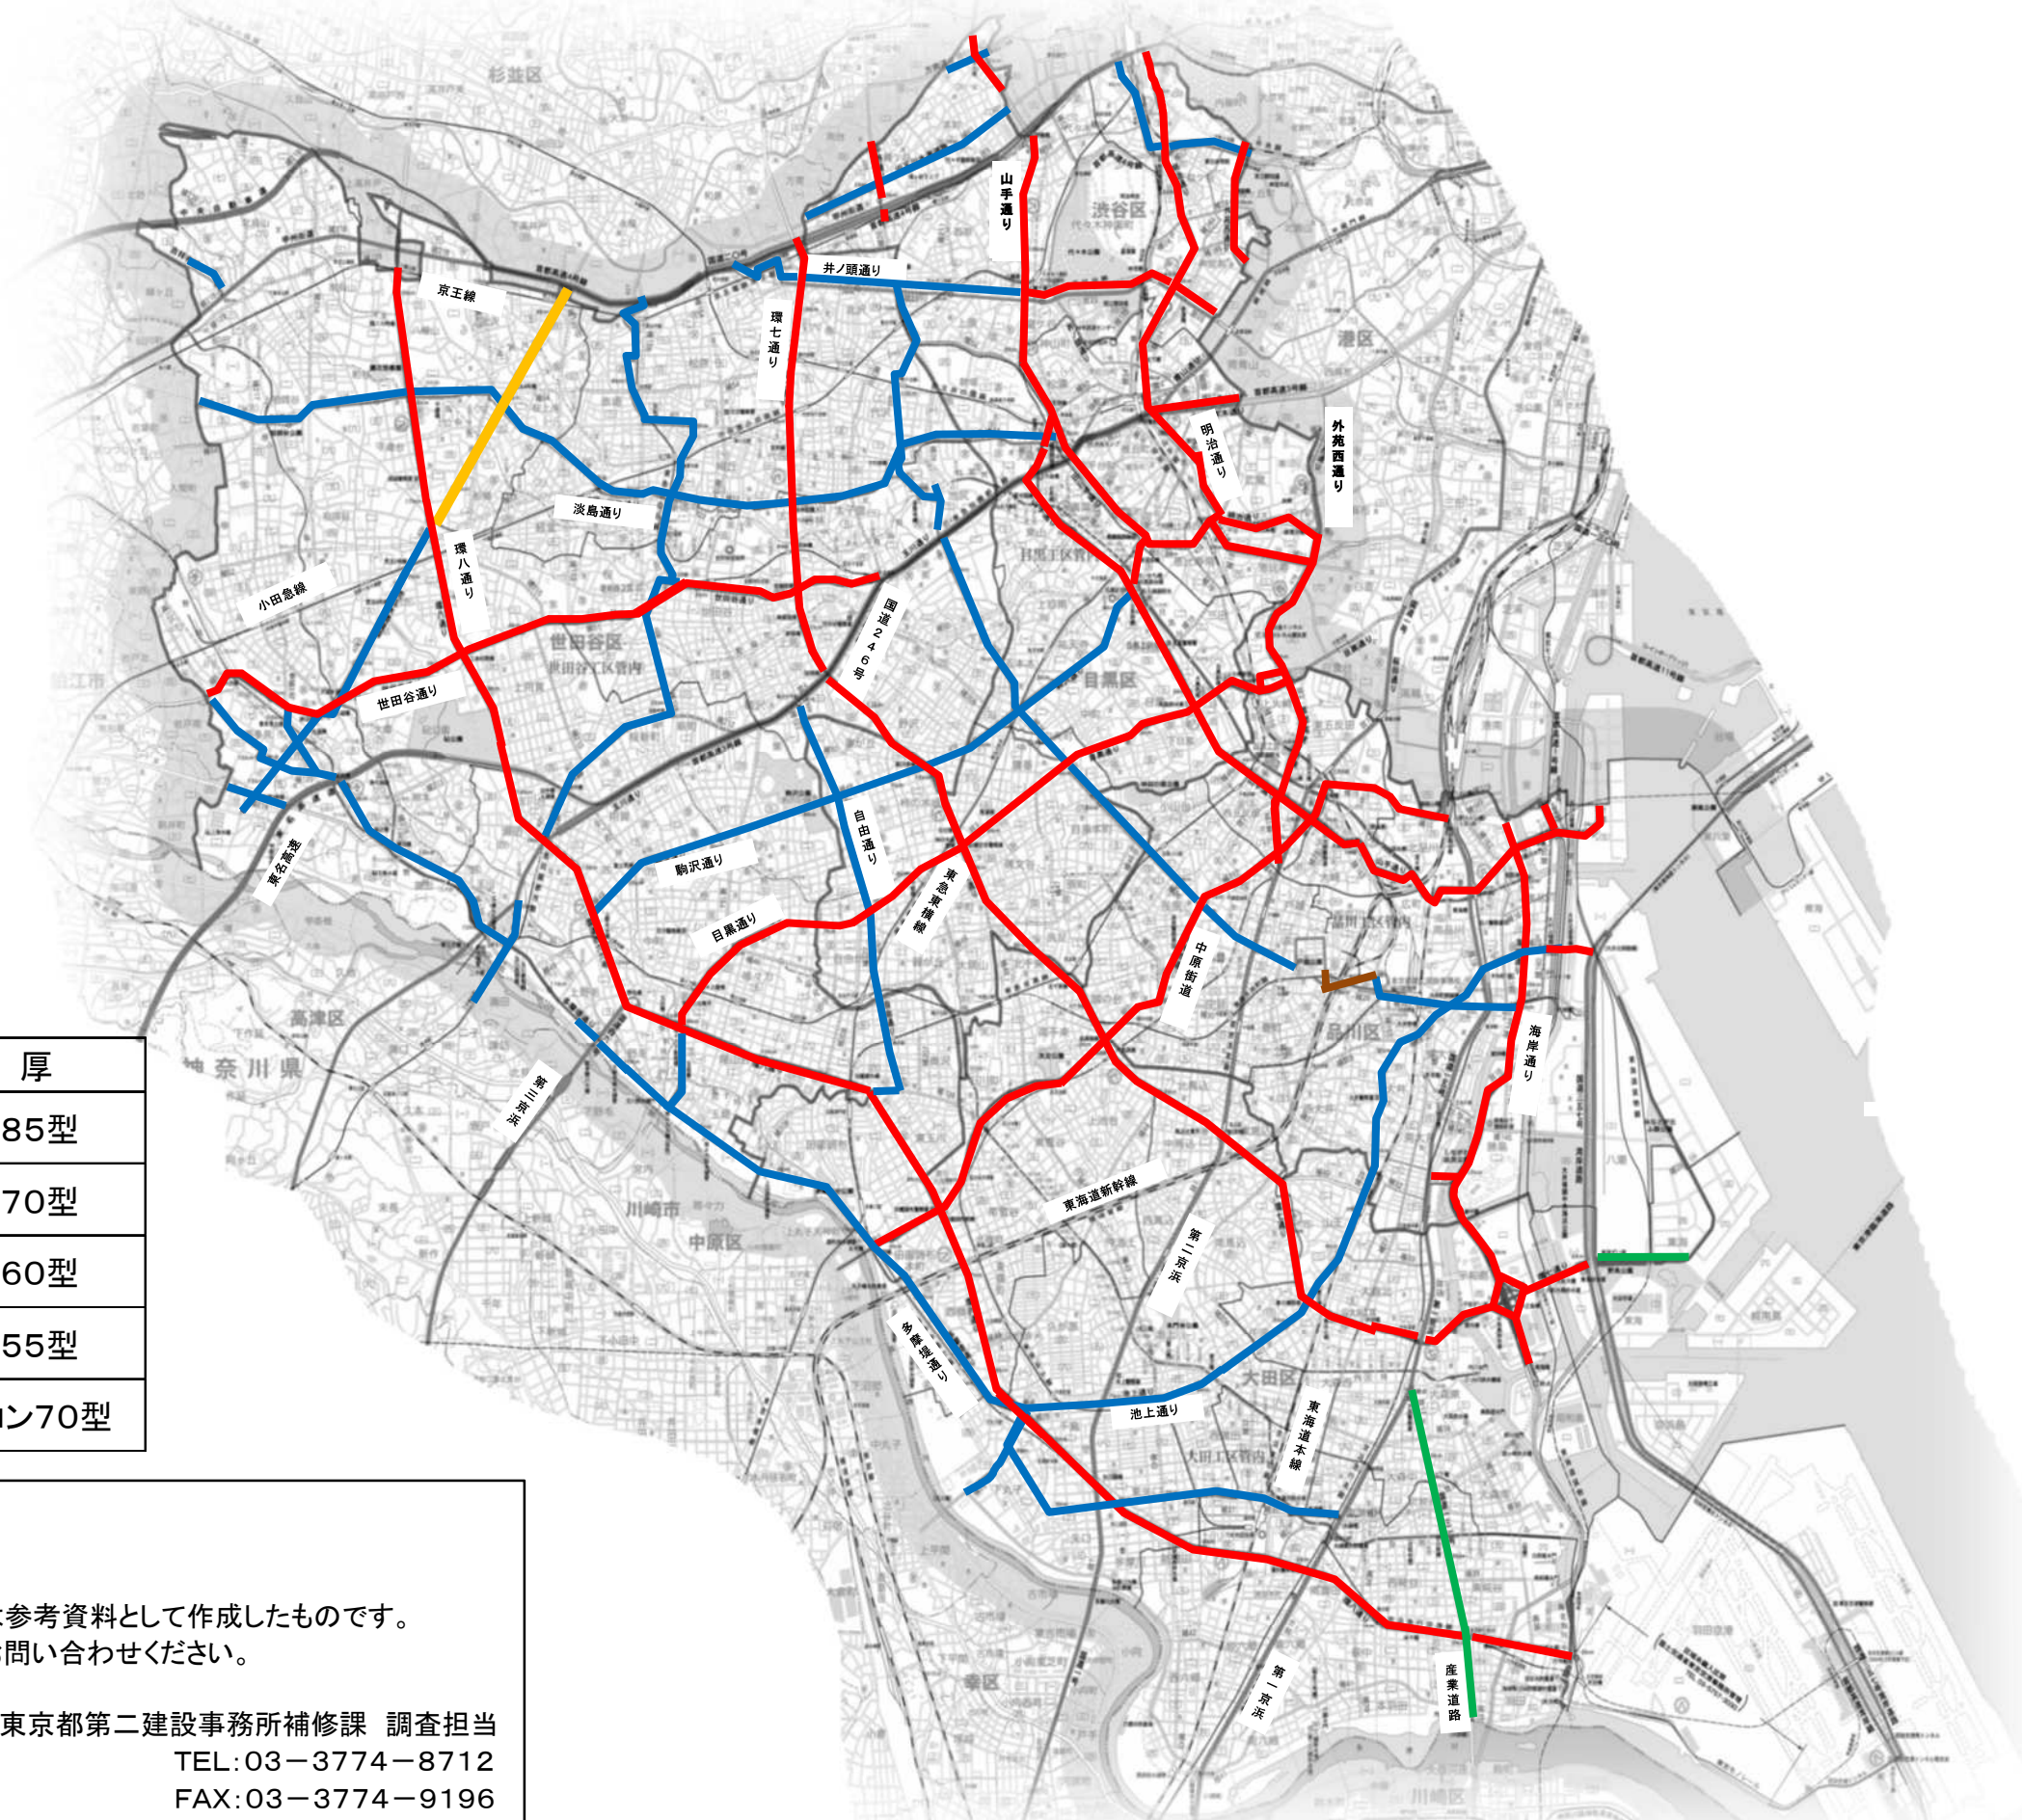

舗装厚	
	アスコン85型
	アスコン70型
	アスコン60型
	アスコン55型
	剛式アスコン70型

**【注意事項】**  
 この路線別舗装構成図は参考資料として作成したものです。  
 不明点は下記担当までお問い合わせください。

東京都第二建設事務所補修課 調査担当  
 TEL:03-3774-8712  
 FAX:03-3774-9196  
 2020.8.3 更新

この地図の作成に当たっては、国土地理院の承認を得て、同院発行の2万5千分1地形図を使用したものである。(承認番号 平16関使、第77号)