


明治公園に再設置する工作物一覧

	調査番号	保管場所
石塔（太陽）	6-2	神代植物公園
石塔（月）	6-3	
石灯籠	6-4	水元公園
五重塔	6-1	
ソーラー入口表示灯	A	明治公園 (事業対象地)
近衛歩兵第四聯隊跡石碑	B	
解説碑	C	
近衛歩兵第五聯隊跡石碑	D	
解説碑	E	
添石、敷石一式	F	
公園灯	16-1	明治公園 (事業対象地)
	16-5	
	16-13	
	19-3-1	
	19-3-2	
	19-3-3	
オリンピック記念碑	6-5	
	6-6	
	6-7	
	6-8	

工作物調査

調査番号	6-1	名称	五重石塔
数量	1ヶ所	備考	

詳細図

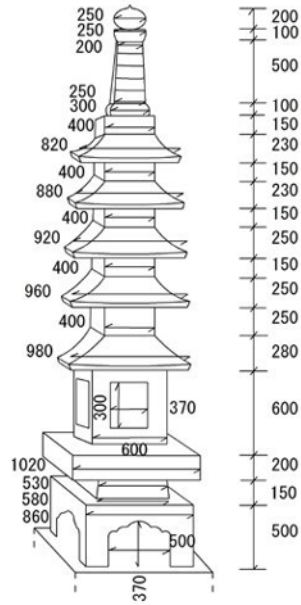

旧明治公園四季の庭にあった五重石塔


写真



工作物調査

調査番号	6-2	名称	石塔（太陽）
数量	1ヶ所	備考	

詳細図

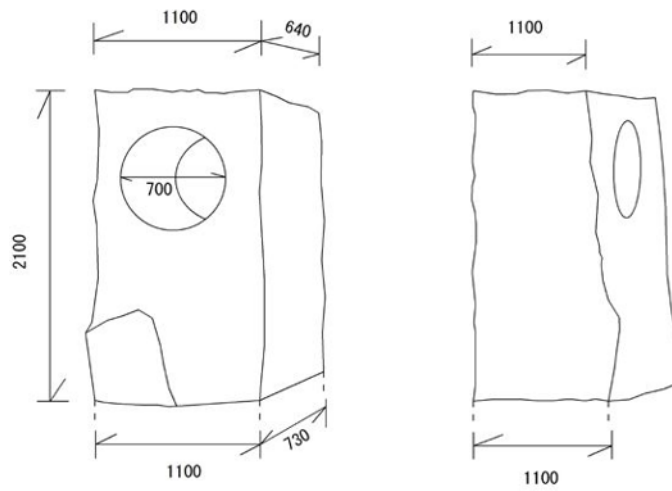

旧明治公園四季の庭にあった石塔（太陽）
旧明治公園では、石塔（月）と向かい合い配置


写真



工作物調査

調査番号	6-3	名称	石塔（月）
数量	1ヶ所	備考	

詳細図

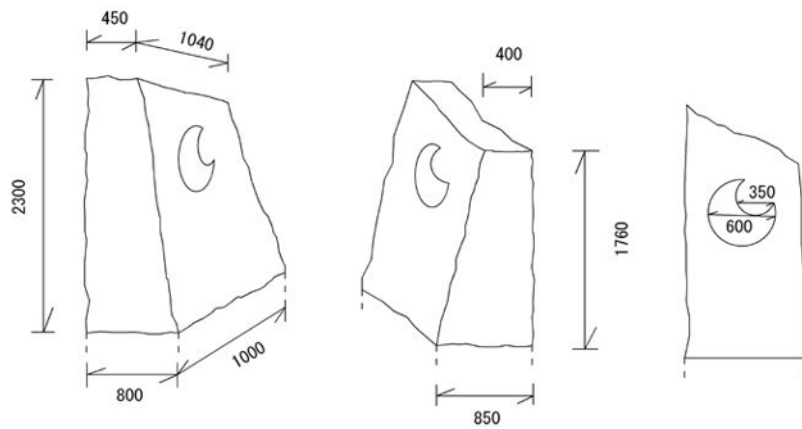

旧明治公園四季の庭にあった石塔（月）
旧明治公園では、石塔（太陽）と向かい合い配置


写真



工作物調査

調査番号	6-4	名称	石灯籠
数量	1ヶ所	備考	

詳細図

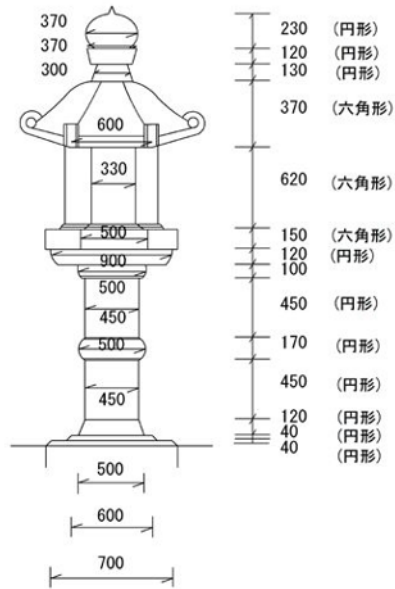

旧明治公園四季の庭にあった石灯籠


写真



工作物調査

調査番号	6-5	名称	記念碑
数量	1ヶ所	備考	

詳細図

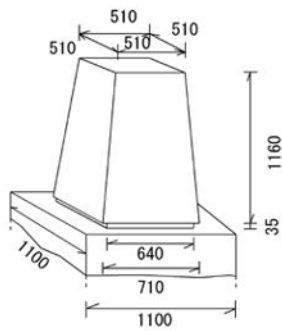

講道館の創始者であり、日本人初のIOC委員になった嘉納治五郎の石碑
 旧明治公園では旧国立競技場の中央門エントランスに、
 ケーベルタン男爵の石碑（6-7）と向かい合い配置

写真



工作物調査

調査番号	6-6	名称	記念碑
数量	1ヶ所	備考	
詳細図 <div style="text-align: center; margin: 20px 0;"> </div> <p style="text-align: right; margin-top: 20px;">嘉納治五郎の石碑の解説碑</p>			


写真



工作物調査

調査番号	6-7	名称	記念碑
数量	1ヶ所	備考	

詳細図

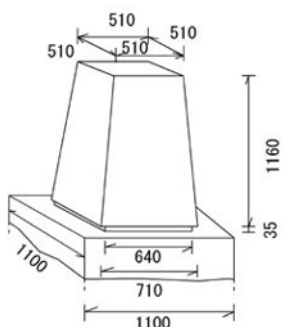

近代オリンピックの父、クーベルタン男爵の石碑
 旧明治公園では旧国立競技場の中央門エントランスに、
 嘉納治五郎の石碑（6-5）と向かい合い配置

写真




工作物調査

調査番号	6-8	名称	記念碑
数量	1ヶ所	備考	
<p>詳細図</p> <div style="text-align: center; margin: 20px 0;"> </div> <p style="text-align: right; margin-top: 20px;">クーベルタン男爵の石碑の解説碑</p>			


写真




A

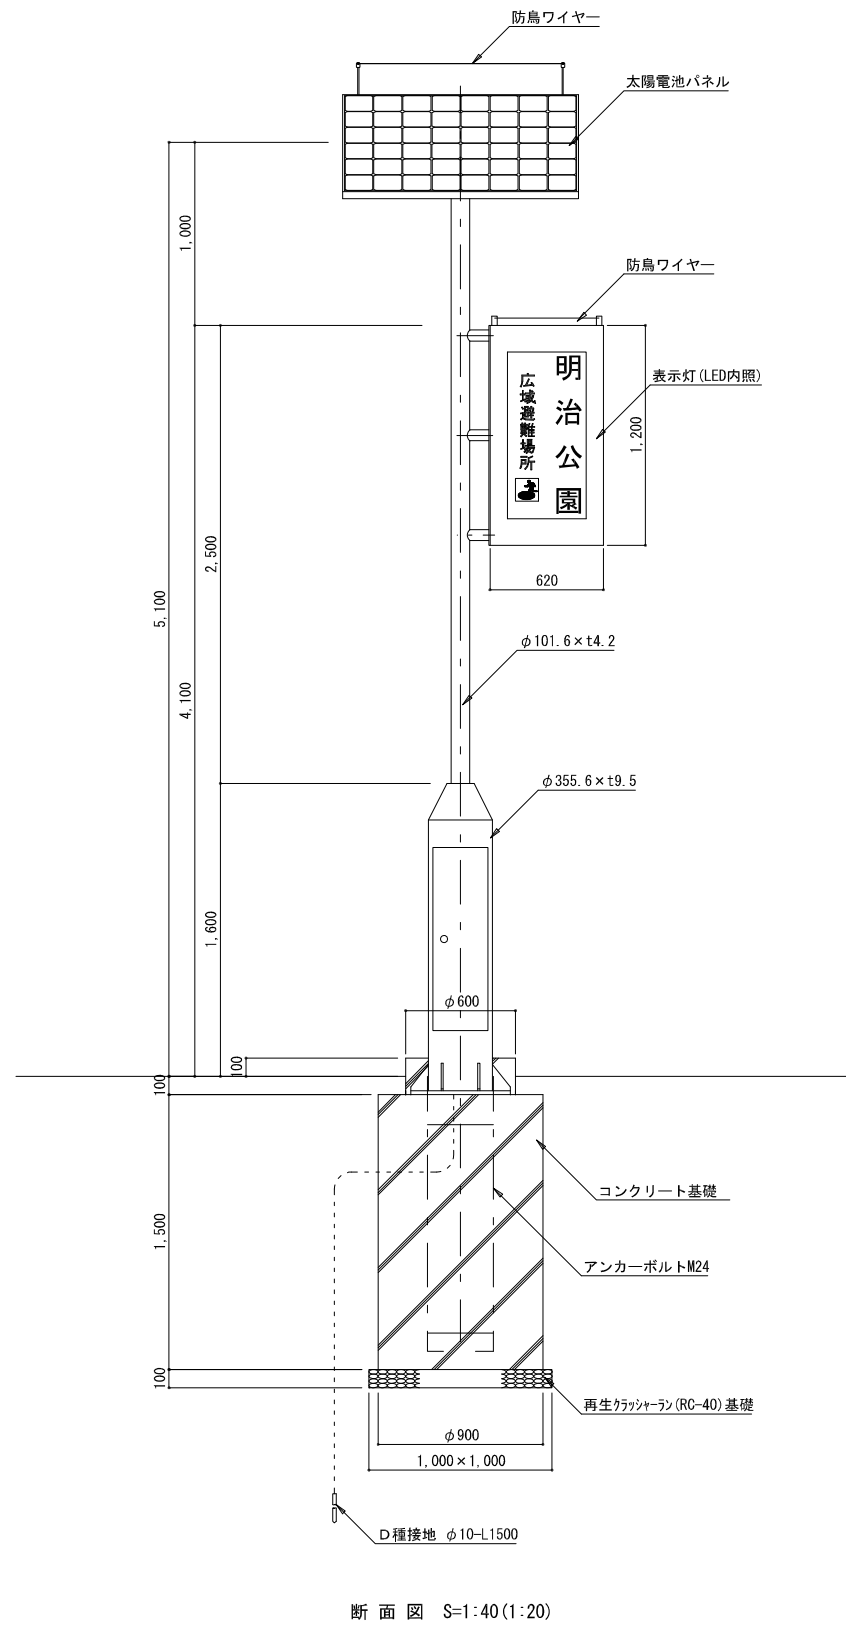

入口表示灯：避難場所を常に明示するため、避難入口付近に設置する独立電源（ソーラーパネル、蓄電池）を備え、停電時対応を可能とした表示灯

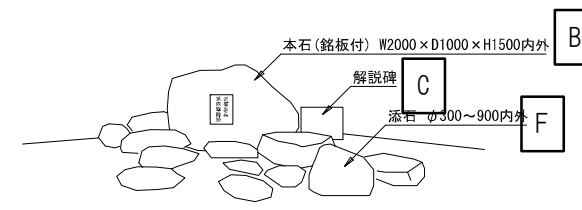


姿図(参考図)

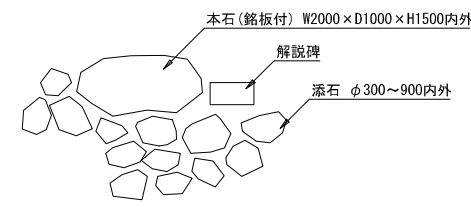


平面図(参考図)

石碑A(近衛歩兵第四聯隊跡)

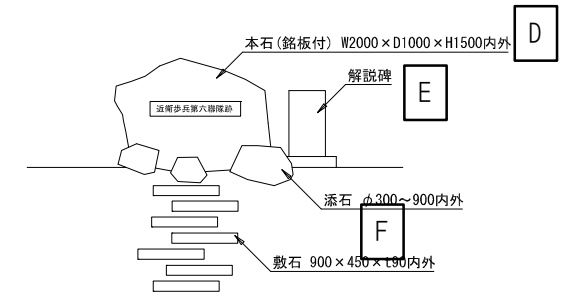

姿図(参考図)

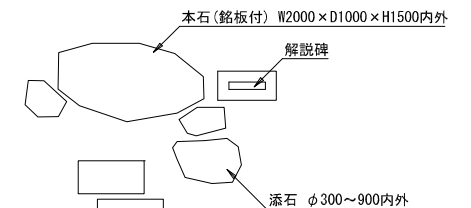

平面図(参考図)

石碑B(近衛歩兵第六聯隊跡)

・本図は参考図であり、石材の形状についても参考とする。


かつてこの地に青山練兵場があったことを伝える近衛歩兵第四聯隊、第六聯隊の石碑

図面名称	撤去・仮置施設詳細図	縮尺	図示 ただし、()は、 A1判に拡大時
作成年月日	平成29年 4月 日	図面番号	参 6

工作物調査

調査番号	16-1	名称	公園灯
数量	1基	備考	管理番号：S-06

詳細図

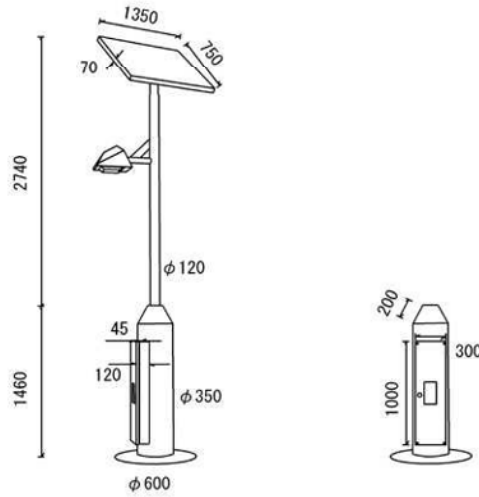

非常用照明灯（公園灯）：発災直後の避難者の安全・円滑な避難を可能とするため、避難園路に設置する停電時対応を可能とした照明


写真



工作物調査

調査番号	16-5	名称	公園灯
数量	1基	備考	管理番号：S-05

詳細図

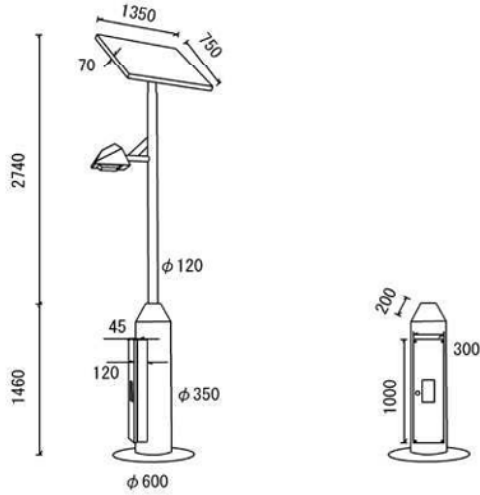

非常用照明灯（公園灯）：発災直後の避難者の安全・円滑な避難を可能とするため、避難園路に設置する停電時対応を可能とした照明


写真



工作物調査

調査番号	16-13	名称	公園灯
数量	1基	備考	管理番号：S-07

詳細図

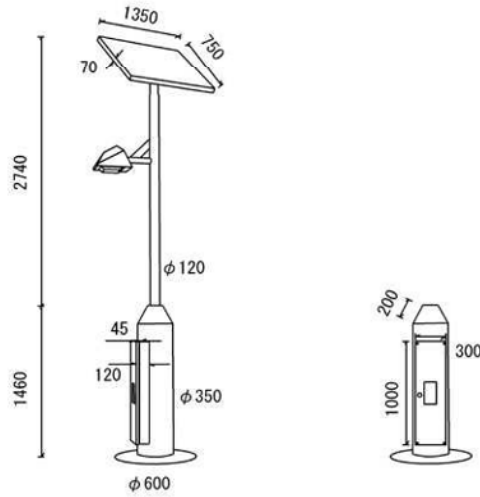

非常用照明灯（公園灯）：発災直後の避難者の安全・円滑な避難を可能とするため、避難園路に設置する停電時対応を可能とした照明

写真




工作物調査

調査番号	19-3	名称	公園灯
数量	3基	備考	

詳細図

(19-3-1~19-3-3)

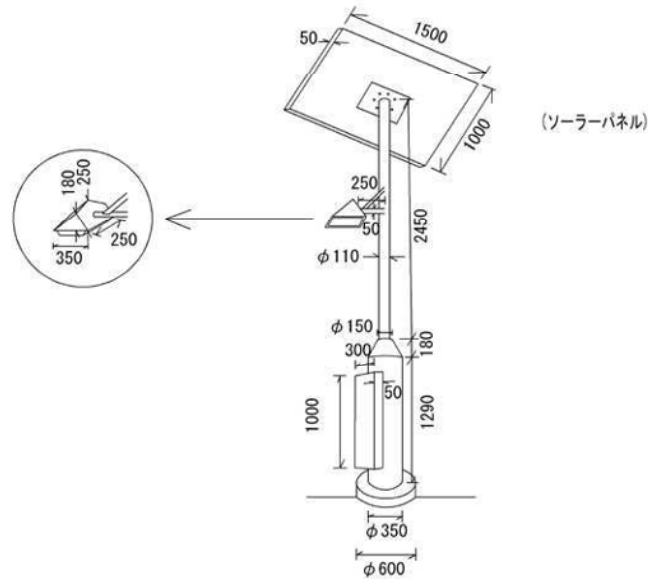

非常用照明灯（公園灯）：発災直後の避難者の安全・円滑な避難を可能とするため、避難園路に設置する停電時対応を可能とした照明

写真

