


武蔵野公園 公園平面図

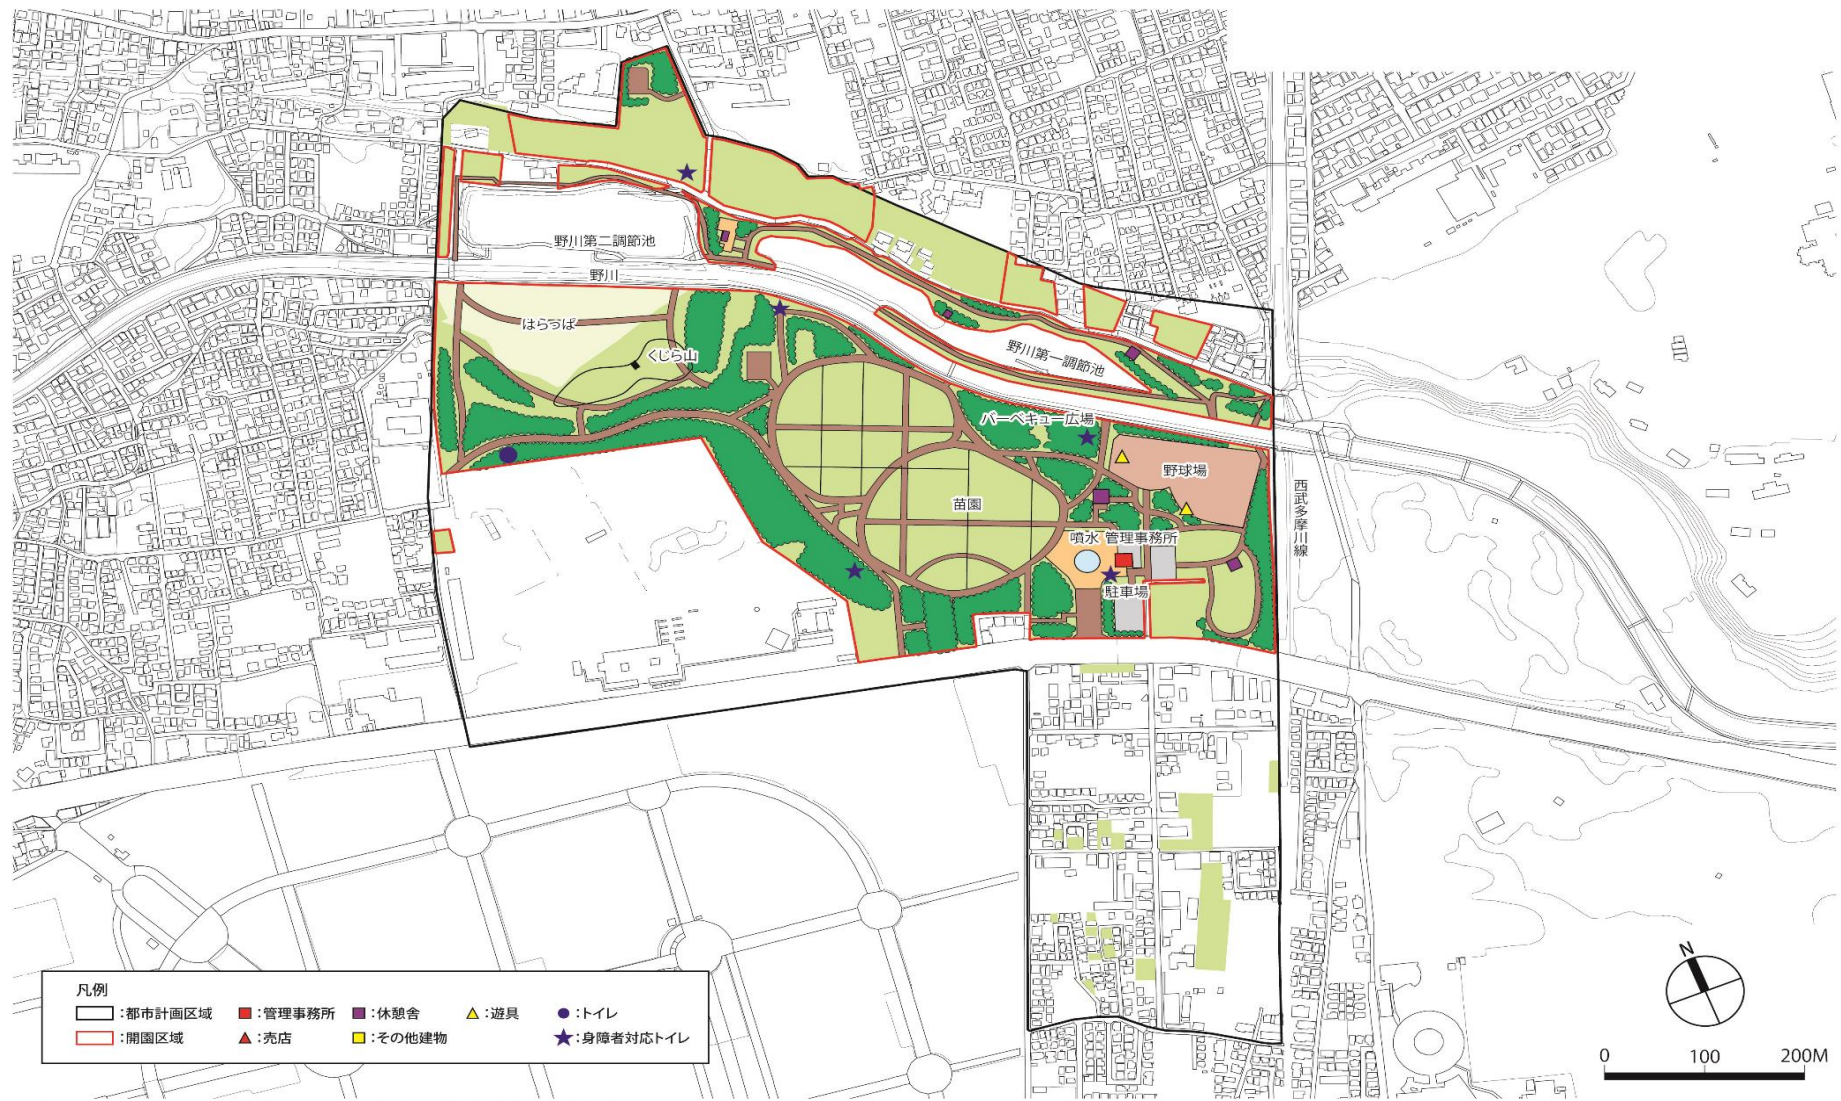

この地図は、国土理院長承認(平24開公第269号)を得て作成した東京都地形図(S=1:2,500)を使用(3都市基交第267号)して作成したものである。無断複製を禁ずる。


浅間山公園 公園平面図




野川公園 公園平面図



玉川上水緑道 公園平面図(1)

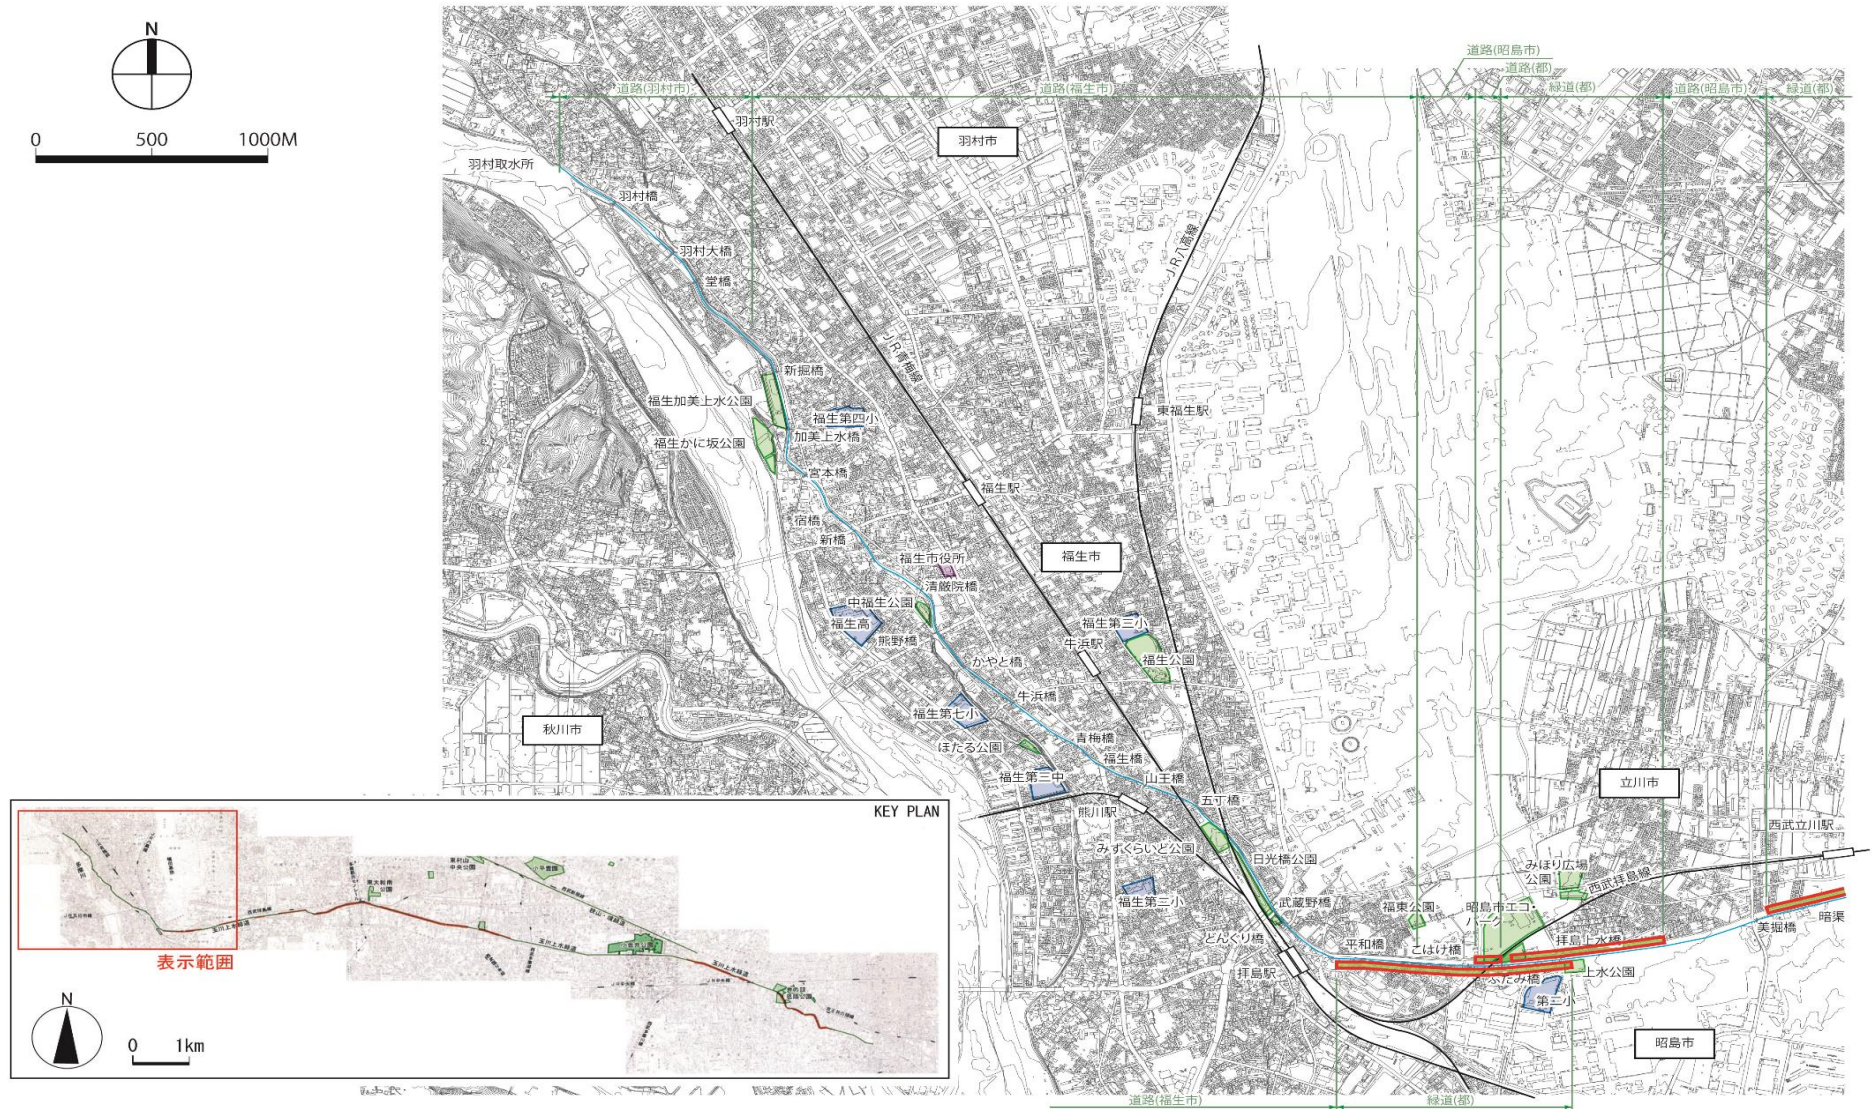


玉川上水緑道 公園平面図(2)

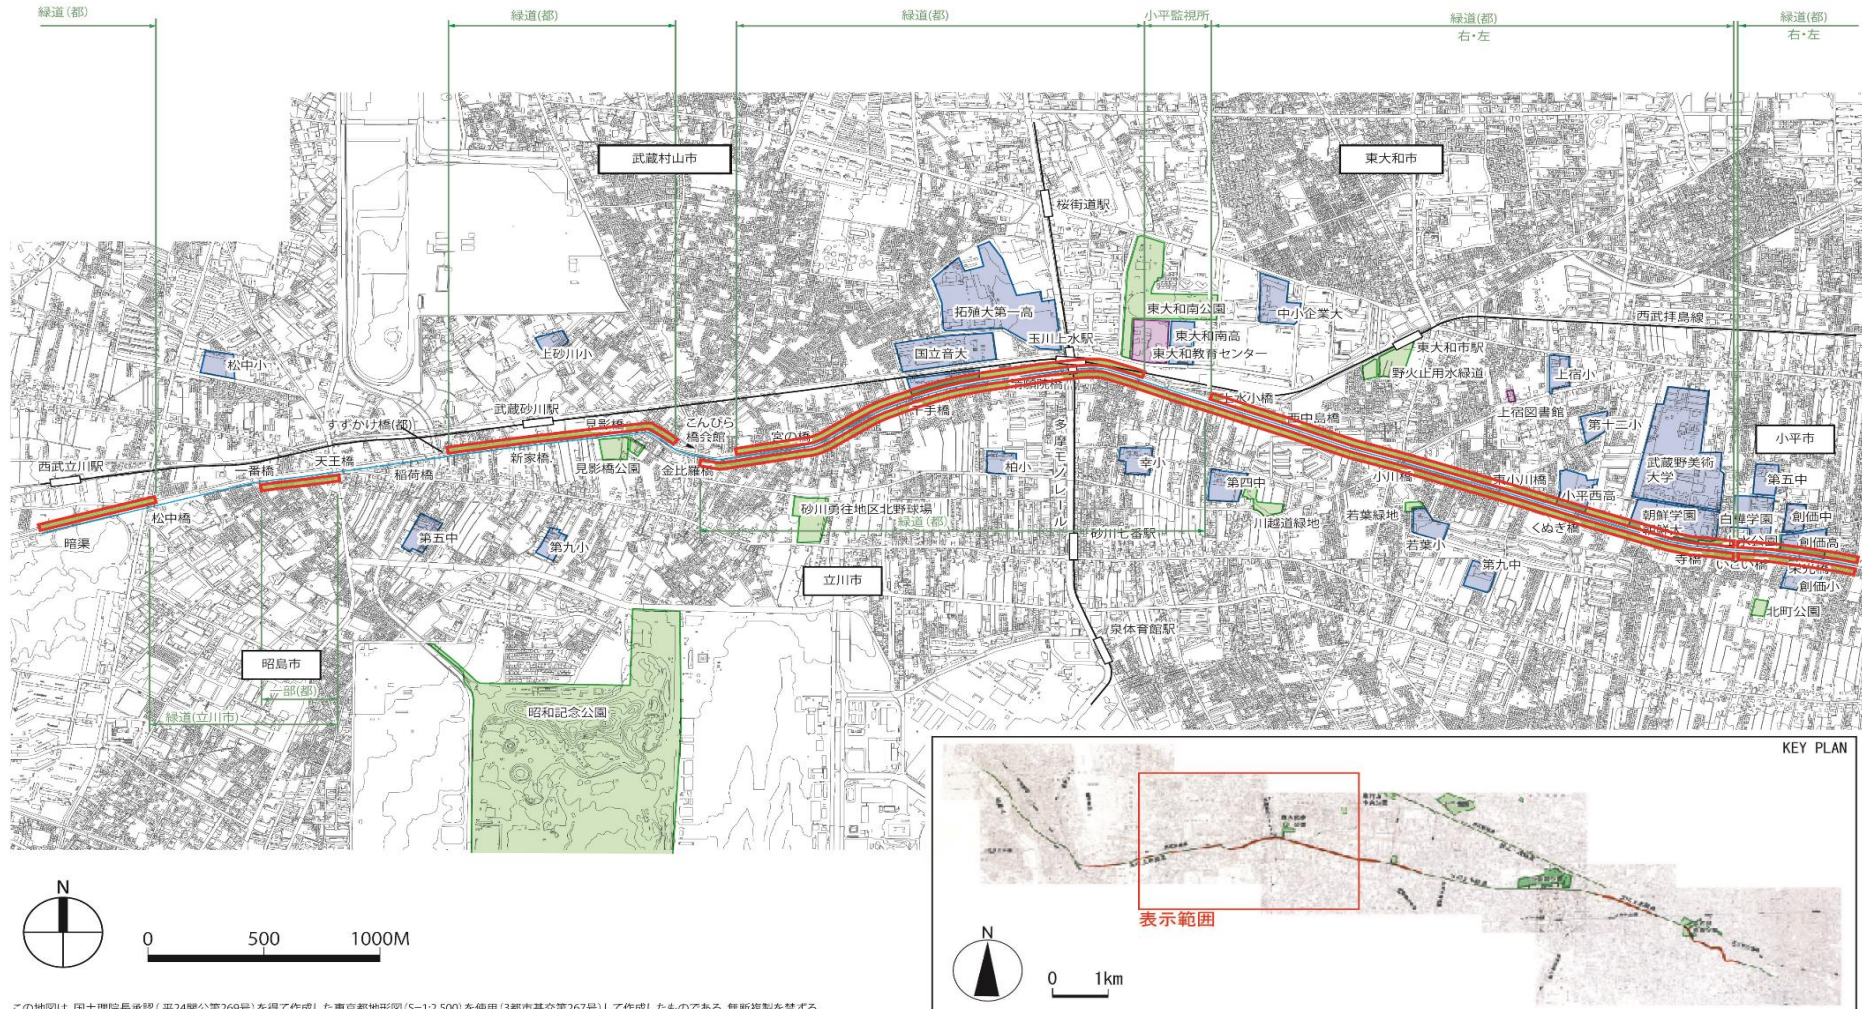


この地図は、国土理院長承認(平24関公第269号)を得て作成した東京都地形図(S=1:2,500)を使用(3都市基定第267号)して作成したものである。無断複製を禁ずる。

玉川上水緑道 公園平面図(3)

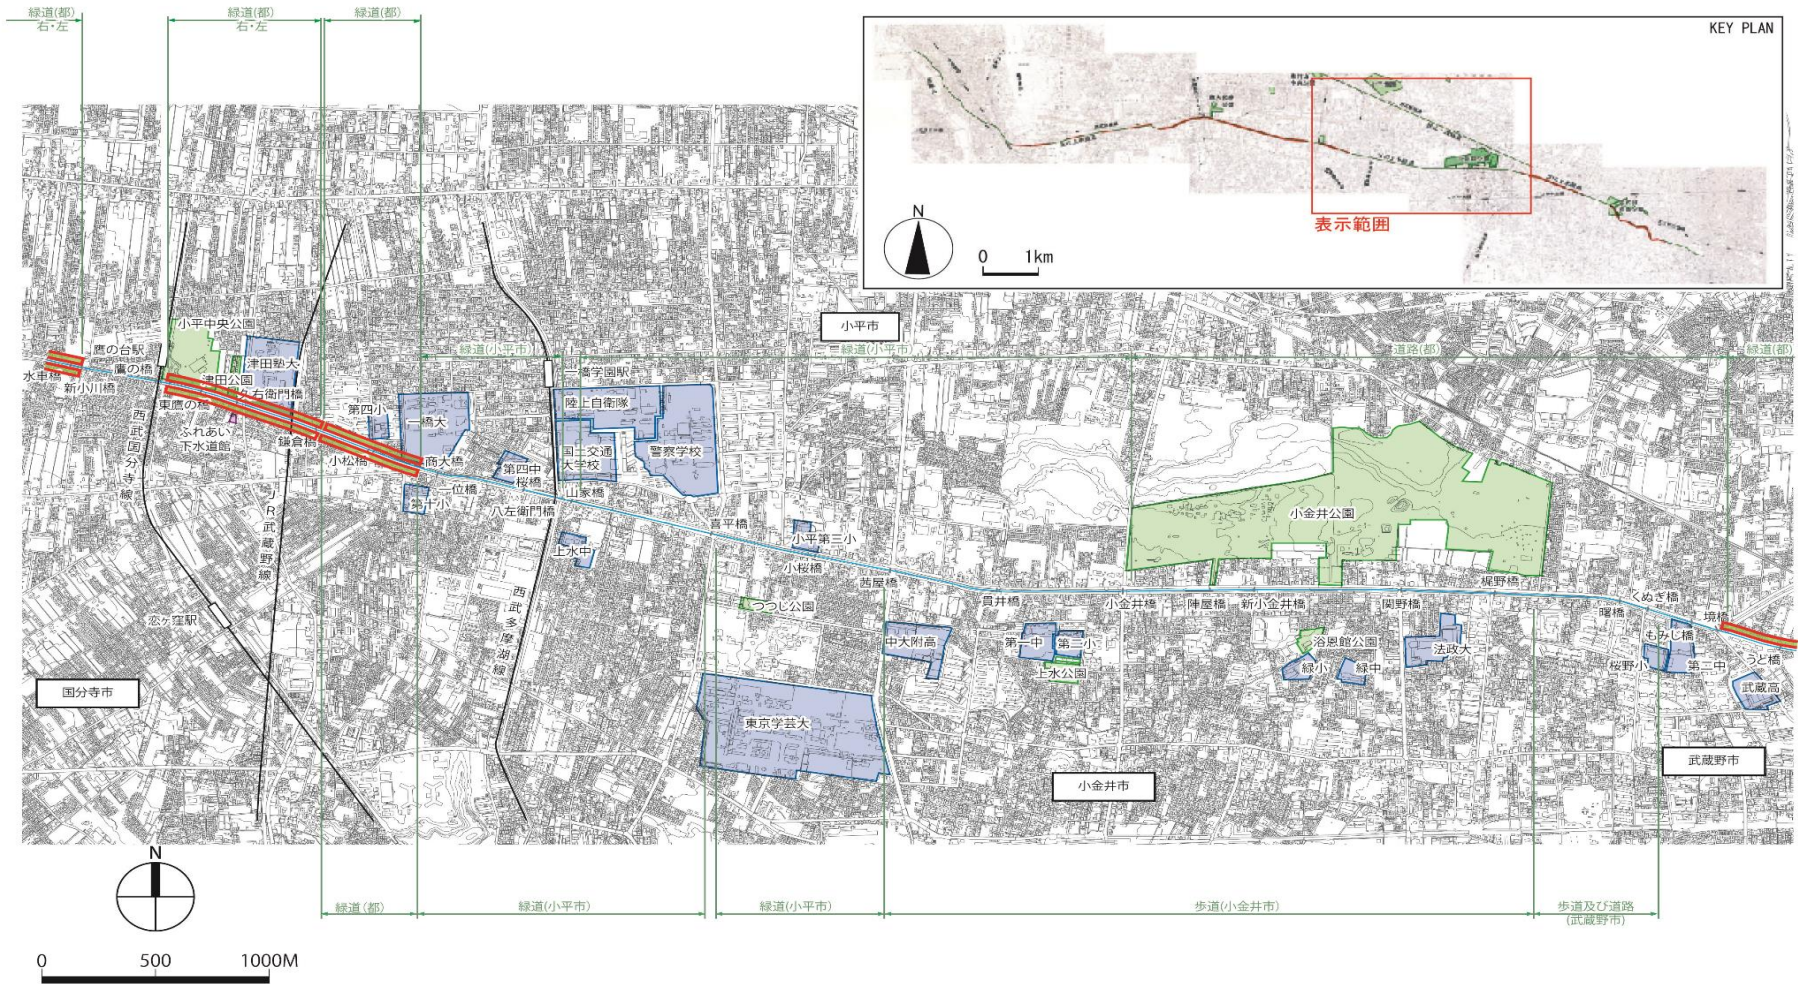

この地図は、国土理院長承認(平24関公第269号)を得て作成した東京都地形図(S=1:2,500)を使用(3都市基交第267号)して作成したものである。無断複製を禁ずる。

玉川上水緑道 公園平面図(4)

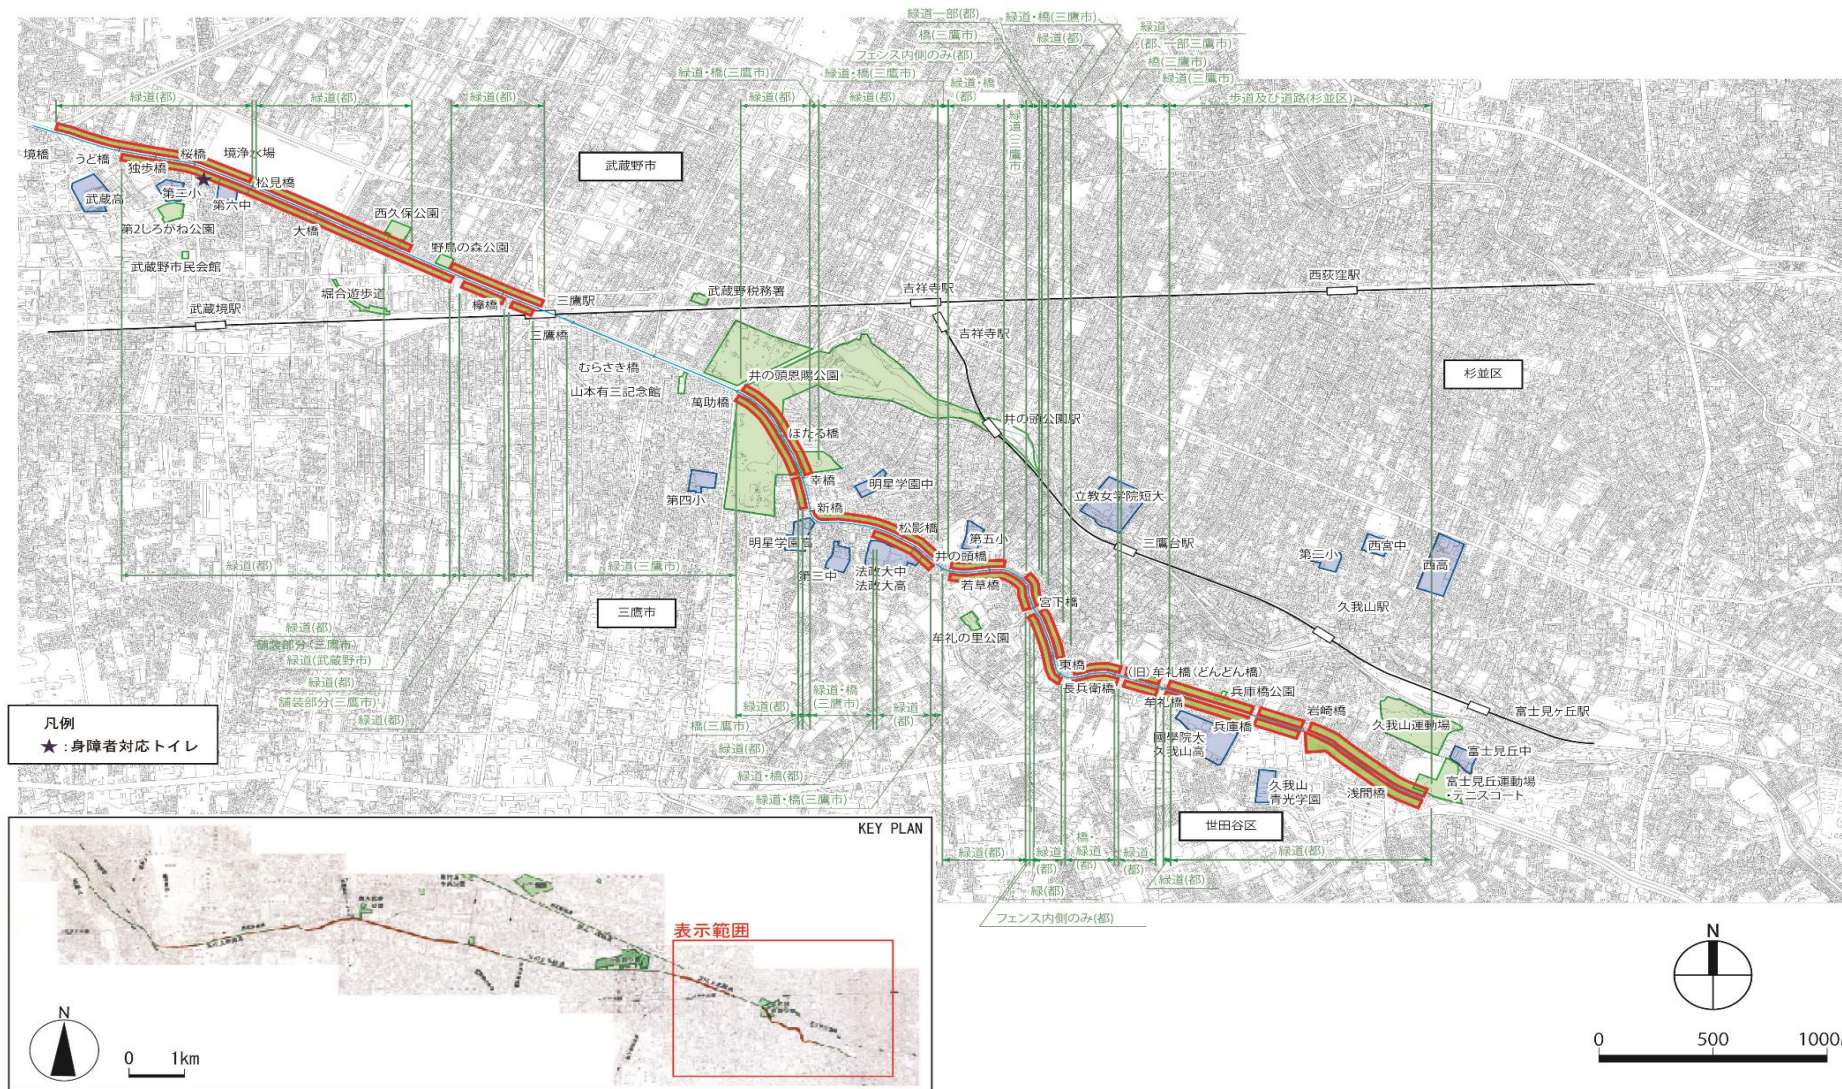

この地図は、国土理院長承認(平24関公第269号)を得て作成した東京都地形図(S=1:2,500)を使用(3都市基交第267号)して作成したものである。無断複製を禁ずる。

武蔵国分寺公園 公園平面図



六仙公園 公園平面図



東伏見公園 公園平面図

