


# 陵南公園 公園平面図







# 滝山公園 公園平面図

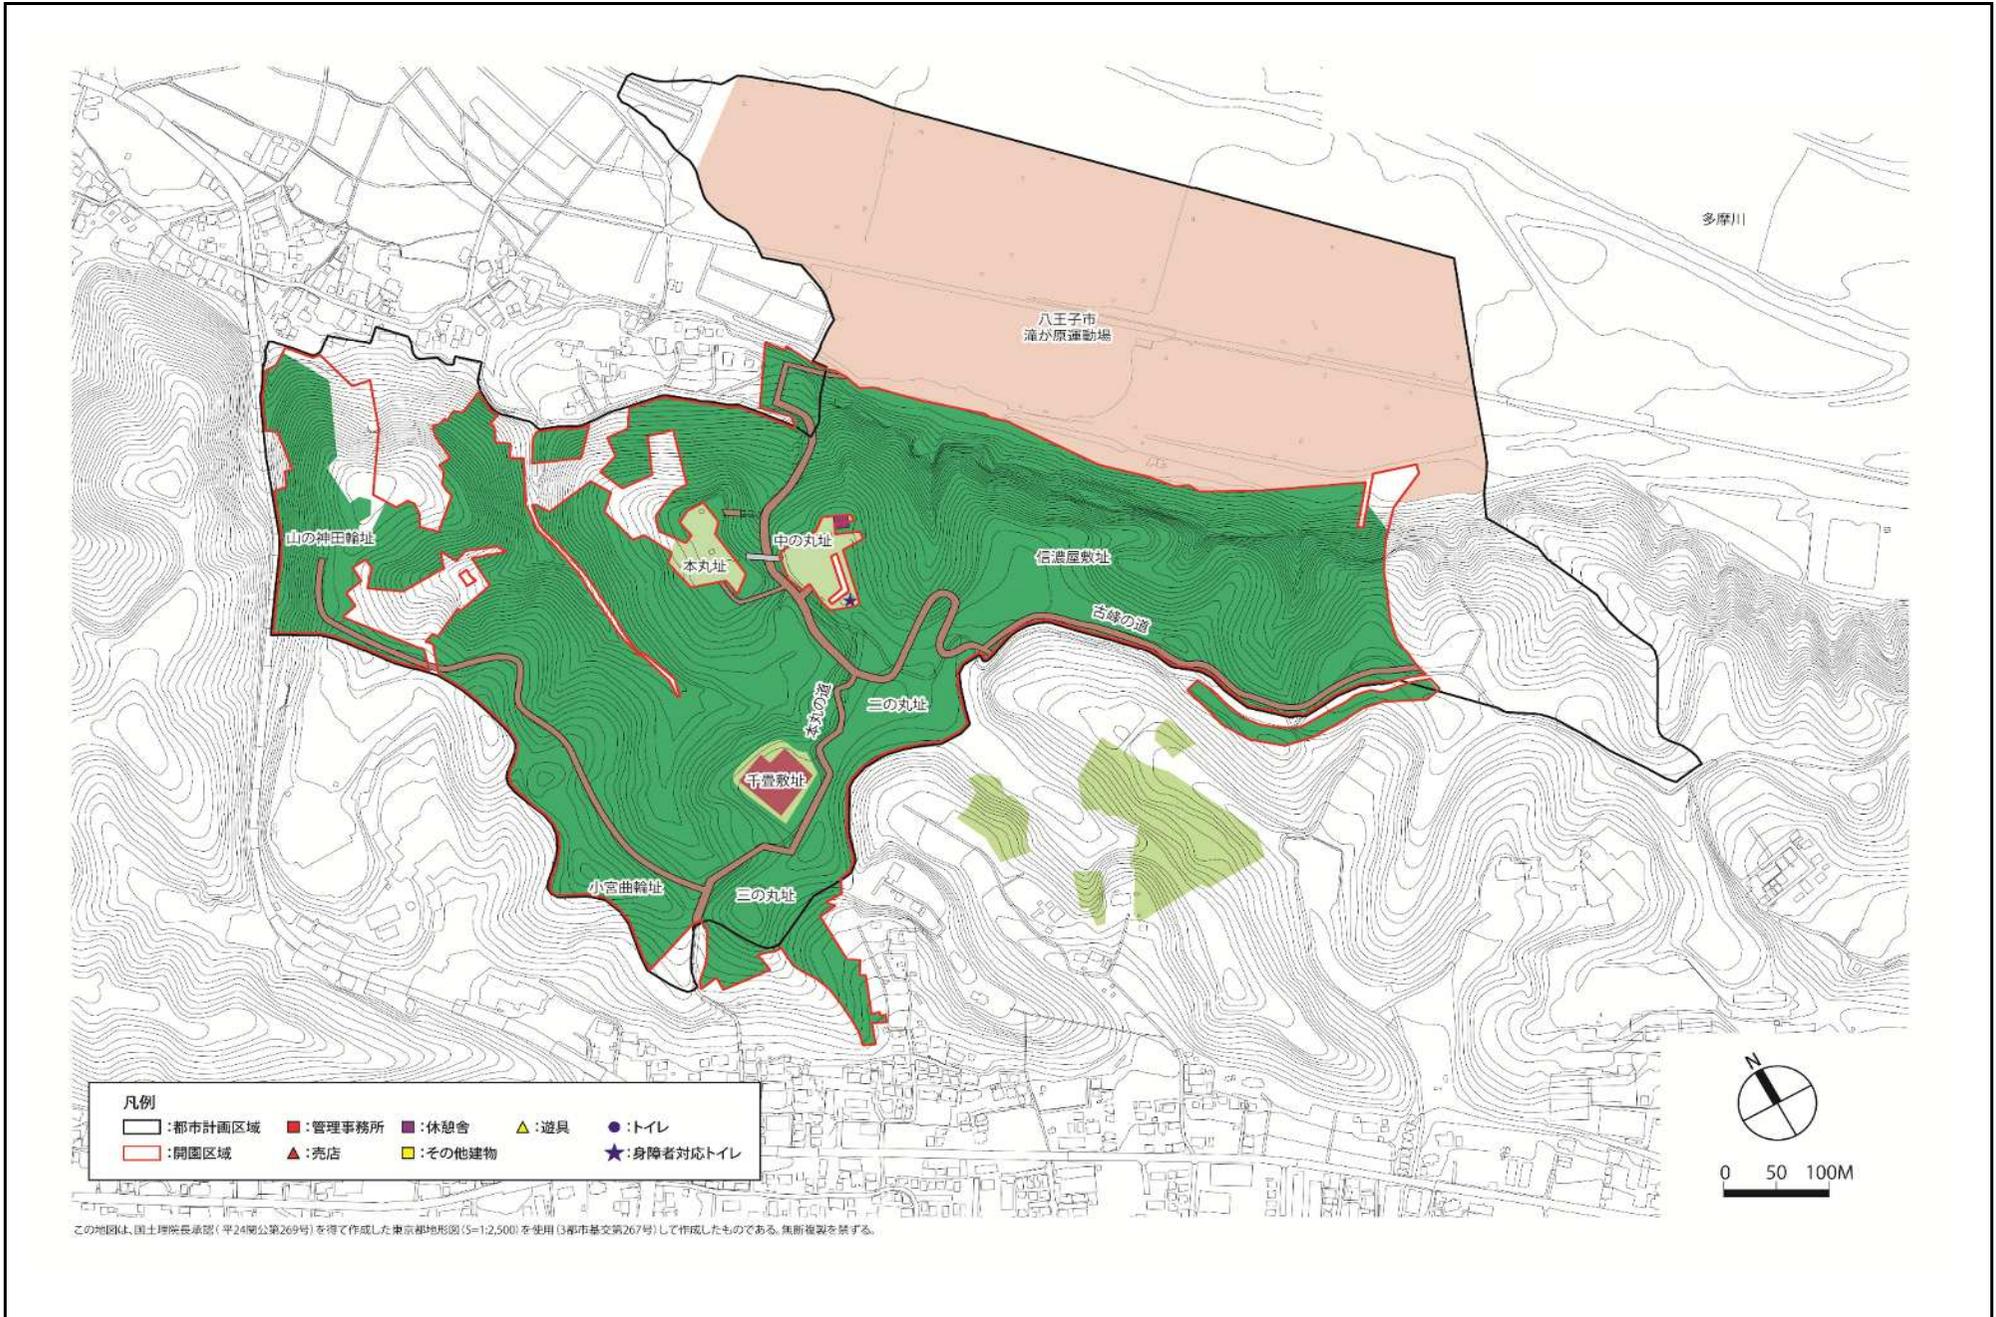

- 凡例
- 都市計画区域
  - 開園区域
  - 管理事務所
  - 売店
  - 休憩舎
  - その他建物
  - 遊具
  - トイレ
  - 身障者対応トイレ

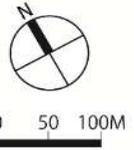


# 大戸緑地 公園平面図

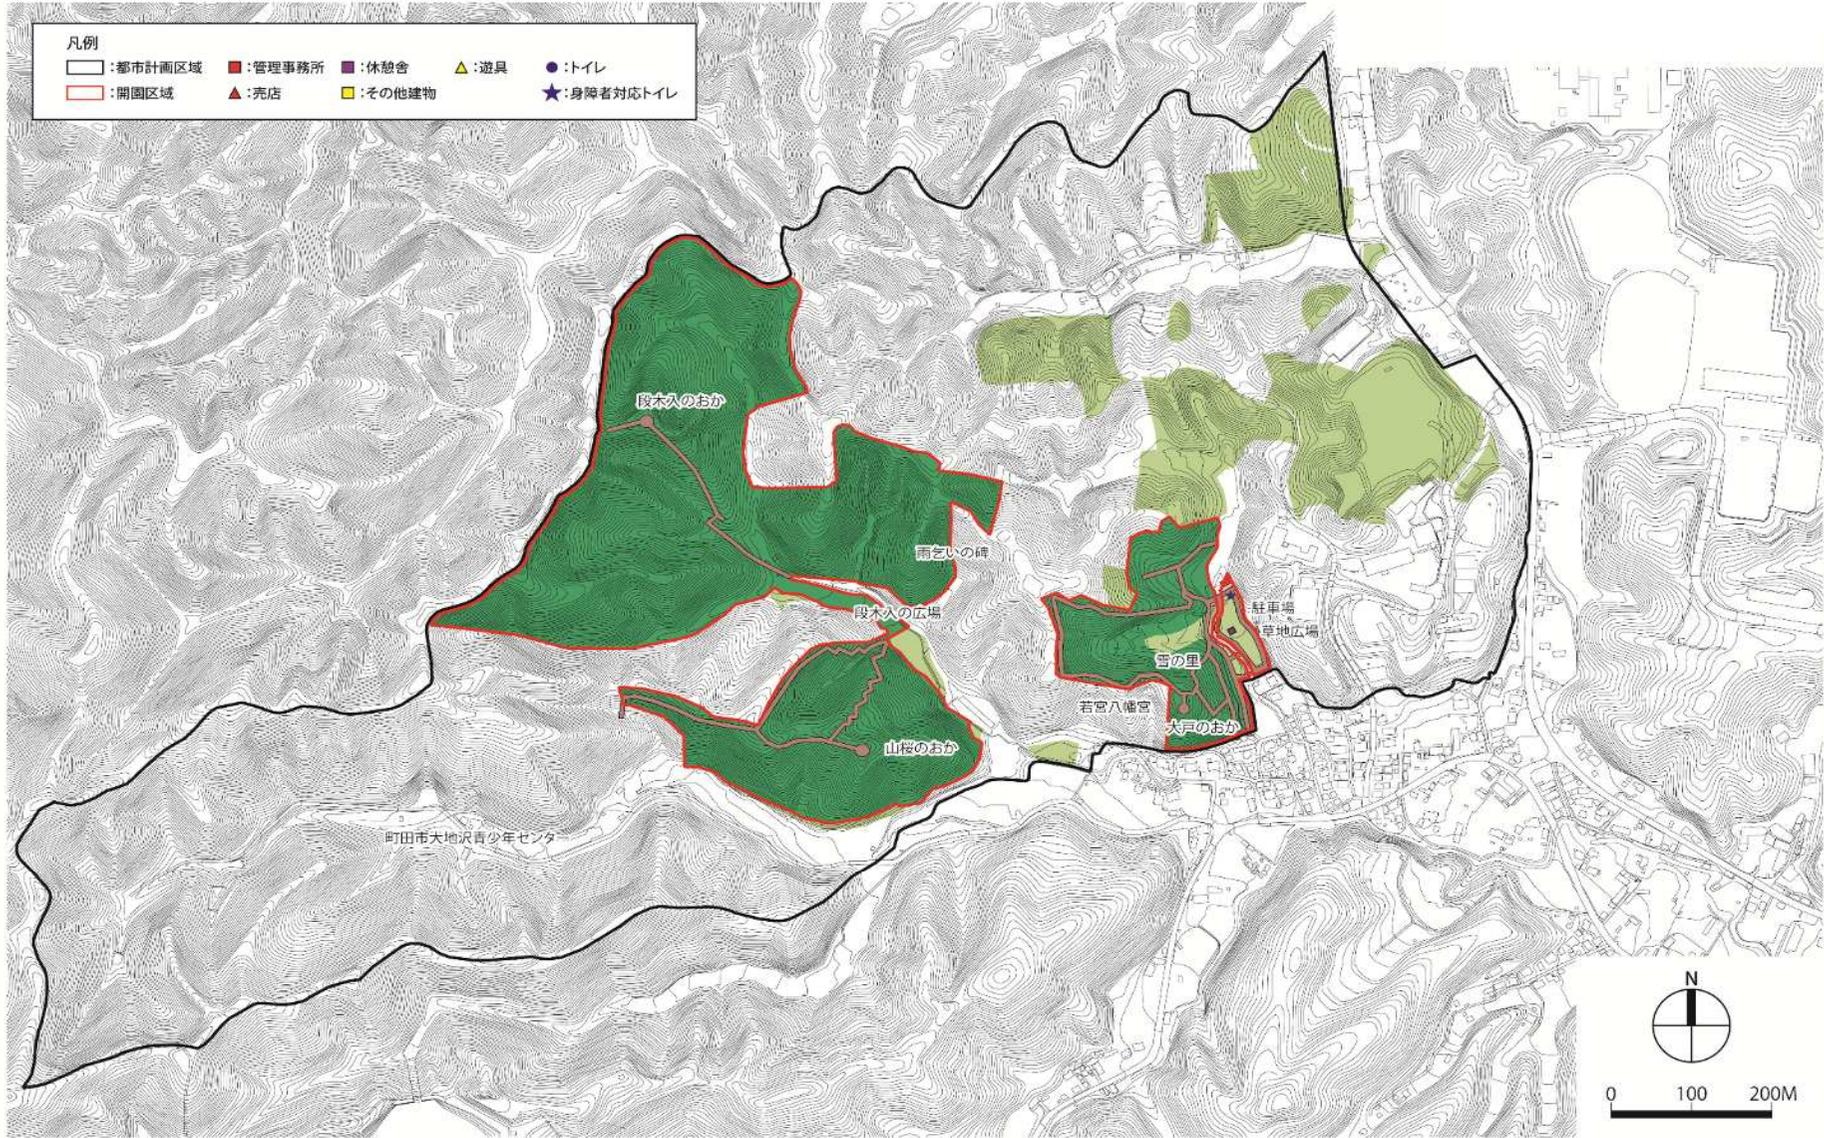

この地図は、国土院院長承認(平24開公第269号)を得て作成した東京都地形図(S-12,500)を使用(3都市基築第267号)して作成したものである。無断複製を禁ずる。

# 大戸緑地

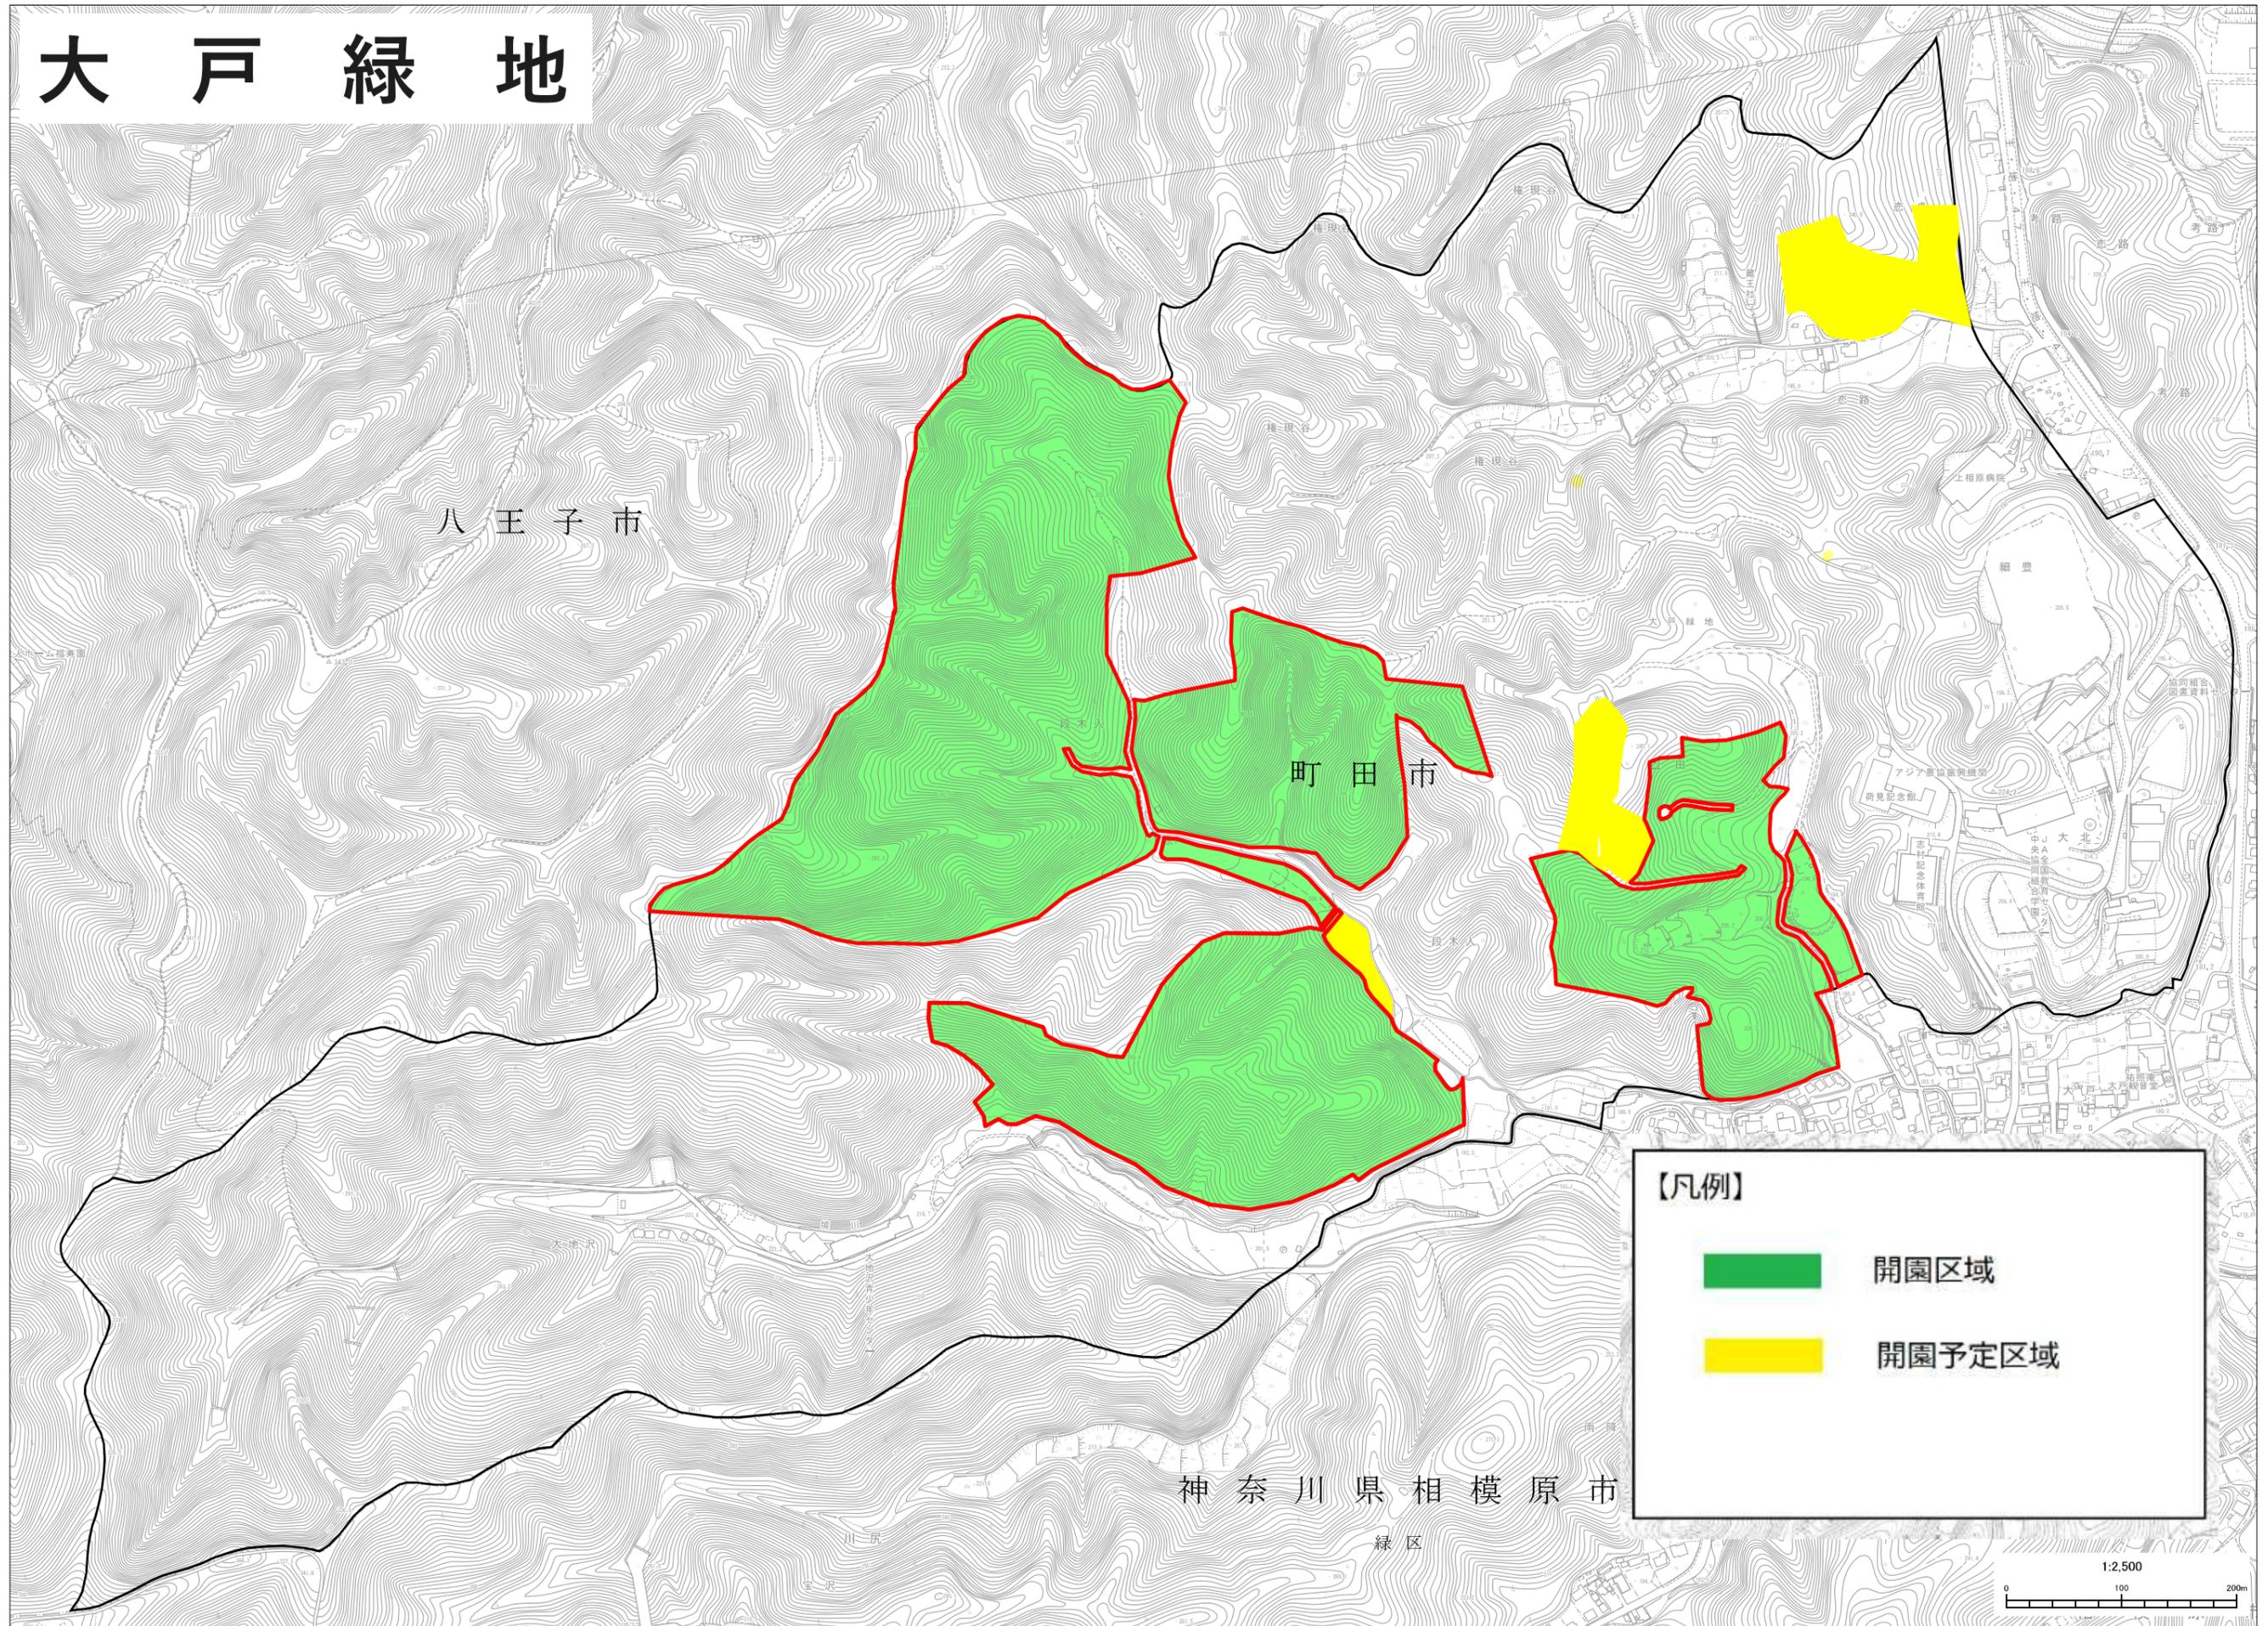

八王子市

町田市

神奈川県相模原市

緑区

【凡例】



開園区域



開園予定区域

1:2,500

