




現在

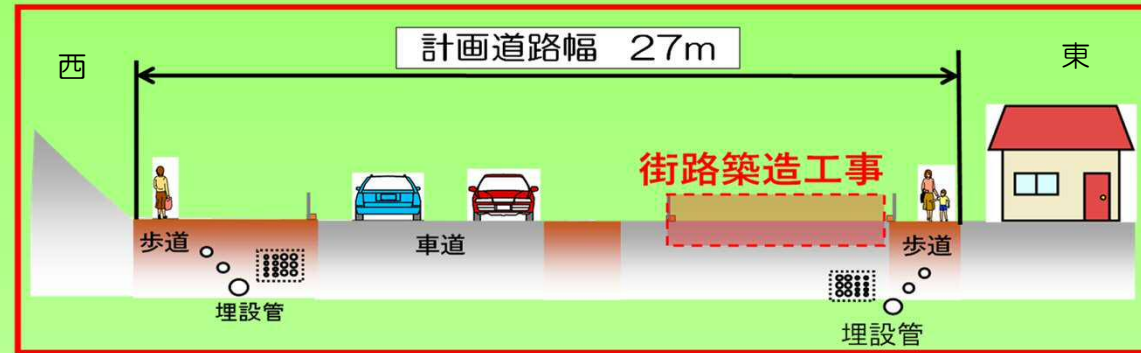

交通切替
(夏頃)

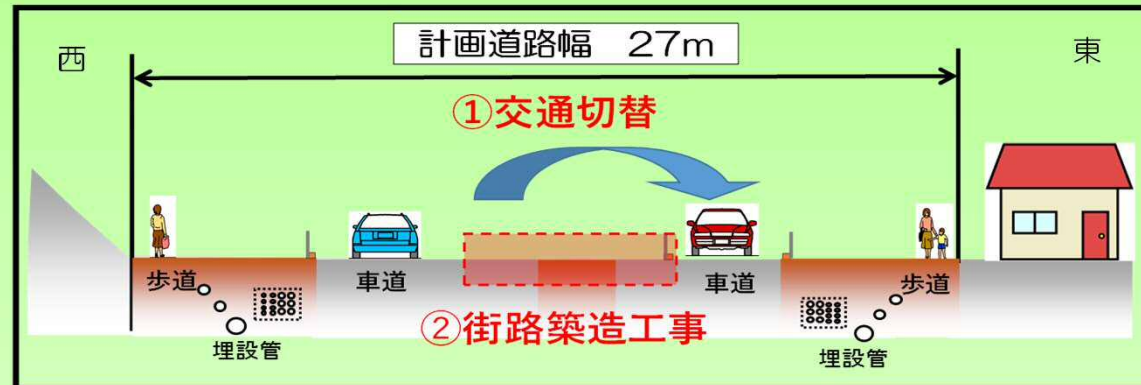

4車線
交通開放
(令和4年内を目
指しますが、改め
てご案内いたしま
す。)

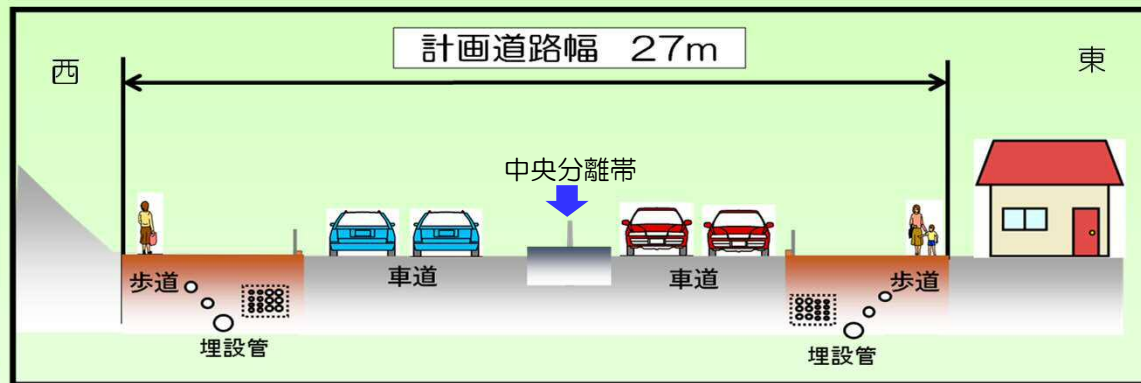

※ 交通開放後も、電線類の地中化工事や歩道の仕上げ工事が予定されています。

案内図



中央分離帯とは

車道の中央に設ける施設で、
以下のような機能を有していま
す。

- ①横断歩道以外での歩行者の横断を防止します。
- ②対向車線への逸走による事故を防止します。



○お問合せ先 東京都第三建設事務所 工事第一課
東京都中野区中野4-8-1 中野総合庁舎2階
パンフレットに関すること ☎ TEL 03-3387-5282
施工中の工事に関すること ☎ TEL 03-3387-5194


環状第3号線(薬王寺区間) ～交通切替以降の右折制限について～

環状第3号線（薬王寺区間）では、令和4年内の4車線交通開放を目指し、夏頃に暫定的な交通切替を予定しています。この切替以降、交差する一部区道や沿道の皆様の車両の出入りに影響がでることとなるため、その内容をお知らせいたします。なお、切替日は確定次第、別途ご案内いたします。

地域の皆様にはご不便・ご迷惑をお掛けしておりますが、今後ともご理解・ご協力をいただきますようお願い申し上げます。


右折制限内容(例) ※詳細箇所は裏面参照

- 一部の区道からの右折及び一部区道への右折が出来なくなります。
- 沿道敷地からの右折及び沿道敷地への右折が出来なくなります。

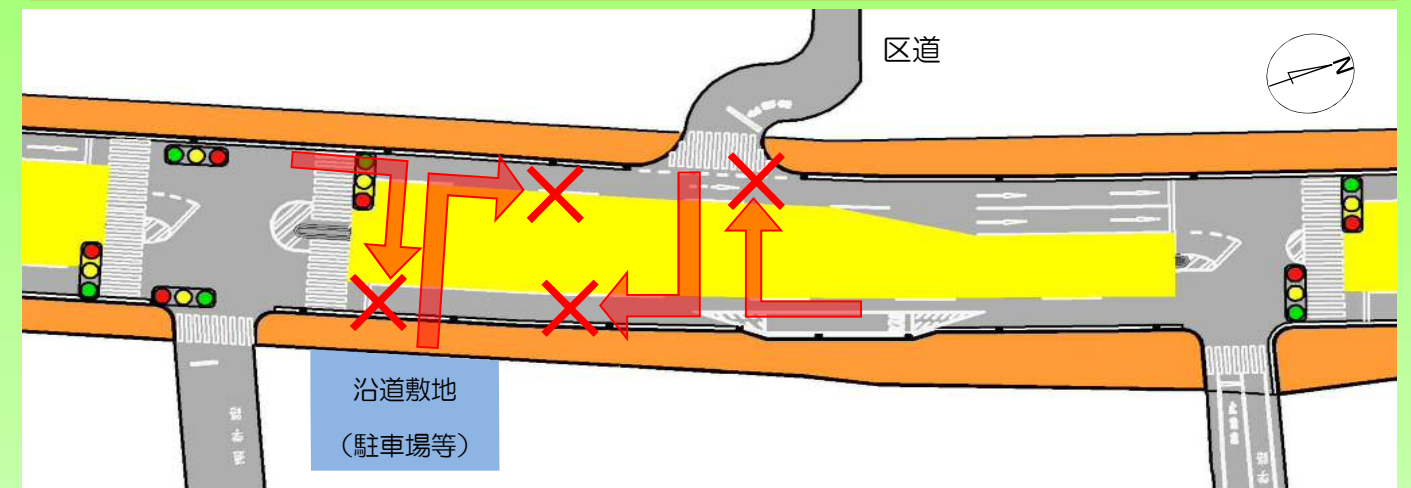


代替ルート(例) ※詳細箇所は裏面参照

上記の制限に対応するため、環状第3号線の交差点でUターンを行って、区道や沿道への出入りをしていただくようお願いします。

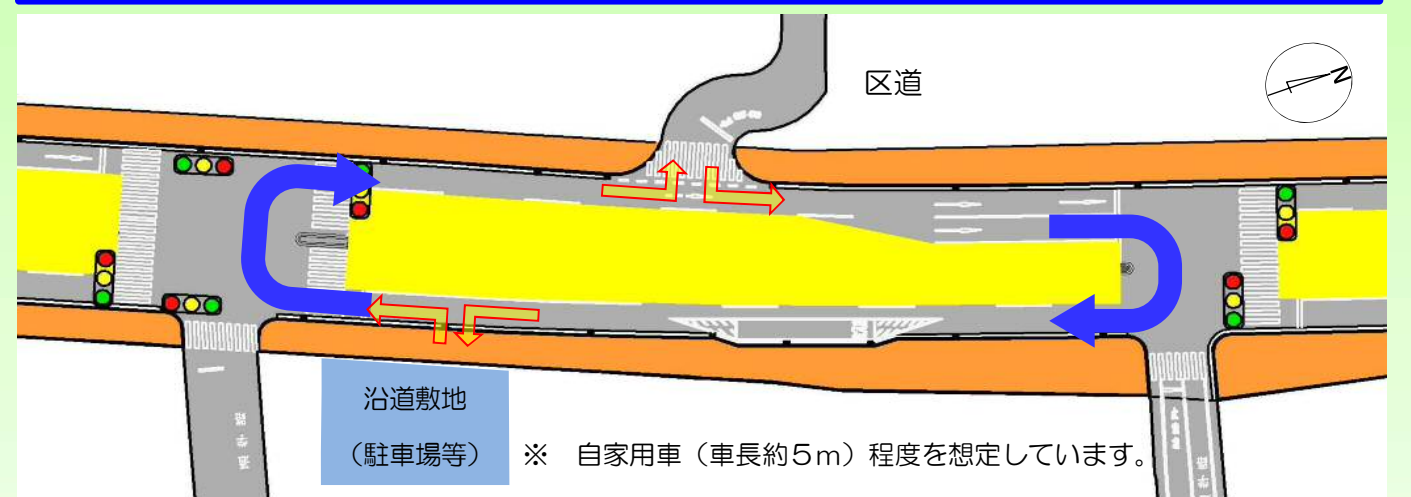


※ 自家用車（車長約5m）程度を想定しています。

現在の状況

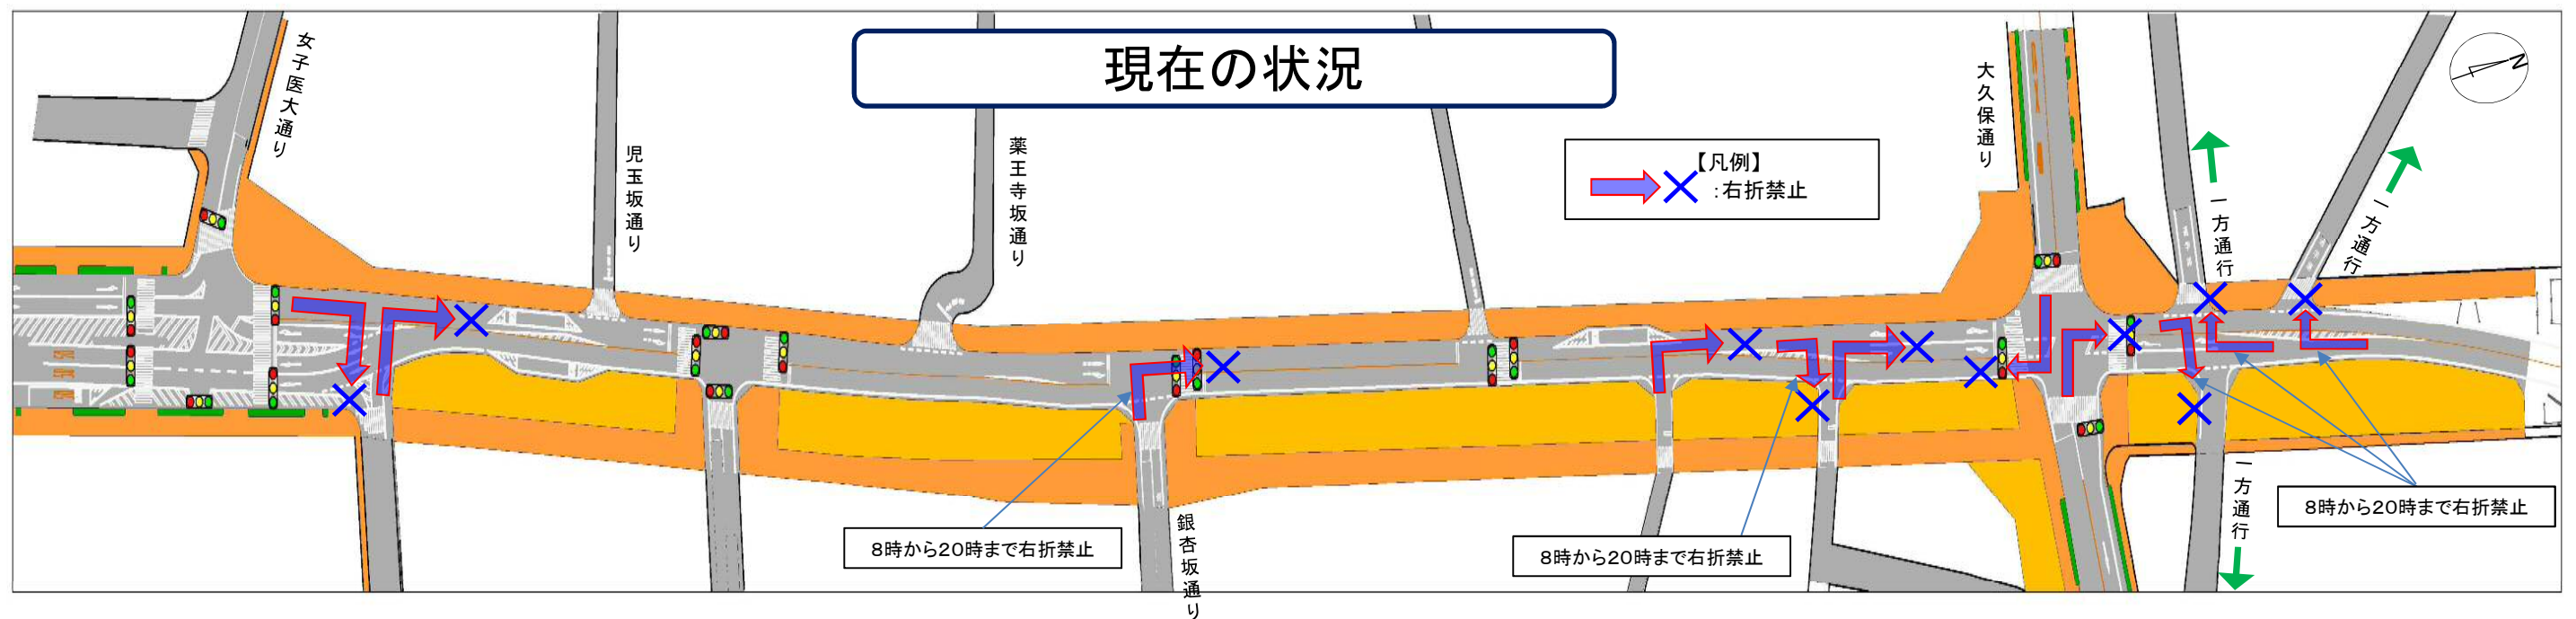

交通切替(夏頃)以降の右折制限内容※4車線交通開放後も同様になります。

※ 下記に記載した区道の右折制限に加え、沿道敷地において右折の出入りが出来なくなります。

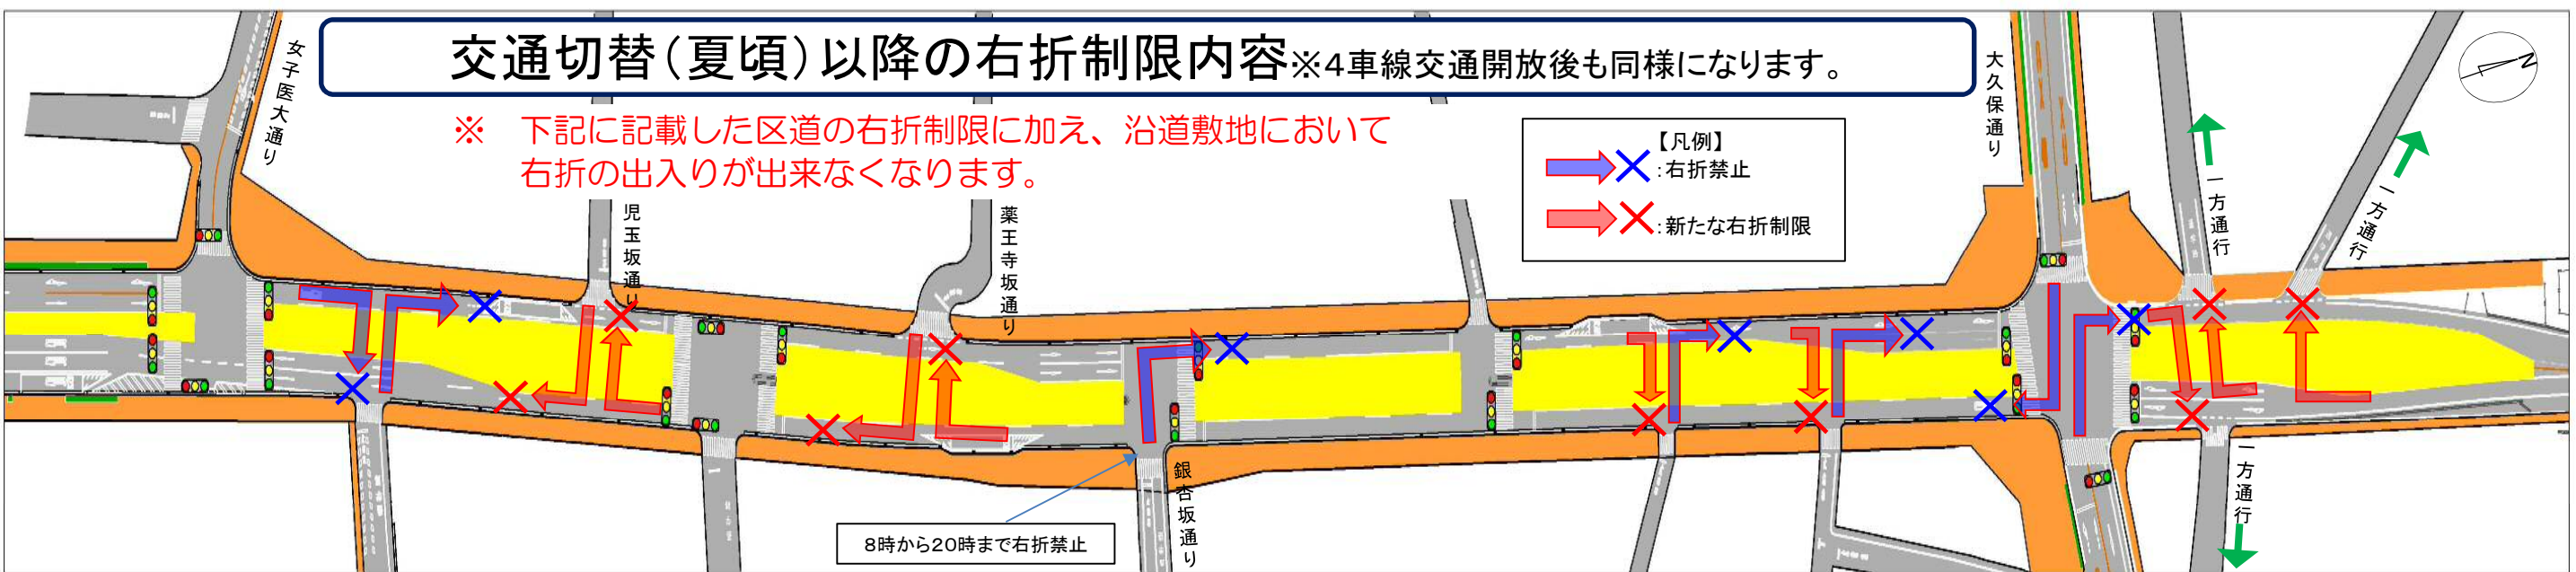

交通切替(夏頃)以降の代替ルート※4車線交通開放後も同様になります。

※ 自家用車(車長約5m)程度を想定しています。

