

事業概要及び用地測量説明会開催のお知らせ

都道瑞穂あきる野八王子線（166号）

【東秋川橋架け替え事業】

平素より東京都の道路事業に御理解と御協力をいただき厚くお礼申し上げます。

秋川を渡河する東秋川橋は、河床洗掘により橋脚が損傷したため措置を講じておりますが、損傷の度合いが大きく抜本的な対策が必要なことから橋梁全体を架け替えることといたしました。新橋は、「①車両用の仮橋を設置せず事業期間を短縮させる」、「②急カーブをなくし道路線形をよくする」ために新たな位置に設置します。

皆様の事業への御協力をいただきたく、本事業の概要と今後の用地測量の進め方などについて、次のとおり説明会を開催します。御多忙中とは存じますが御出席くださいますようお願い申し上げます。

1 説明会日時


日時	会場
令和3年11月4日（木） 午後7時から午後8時30分	小川会館 【住所：あきる野市小川638-1】

2 説明内容

- (1) 事業概要について
- (2) 用地測量について

3 事業予定範囲

平面図

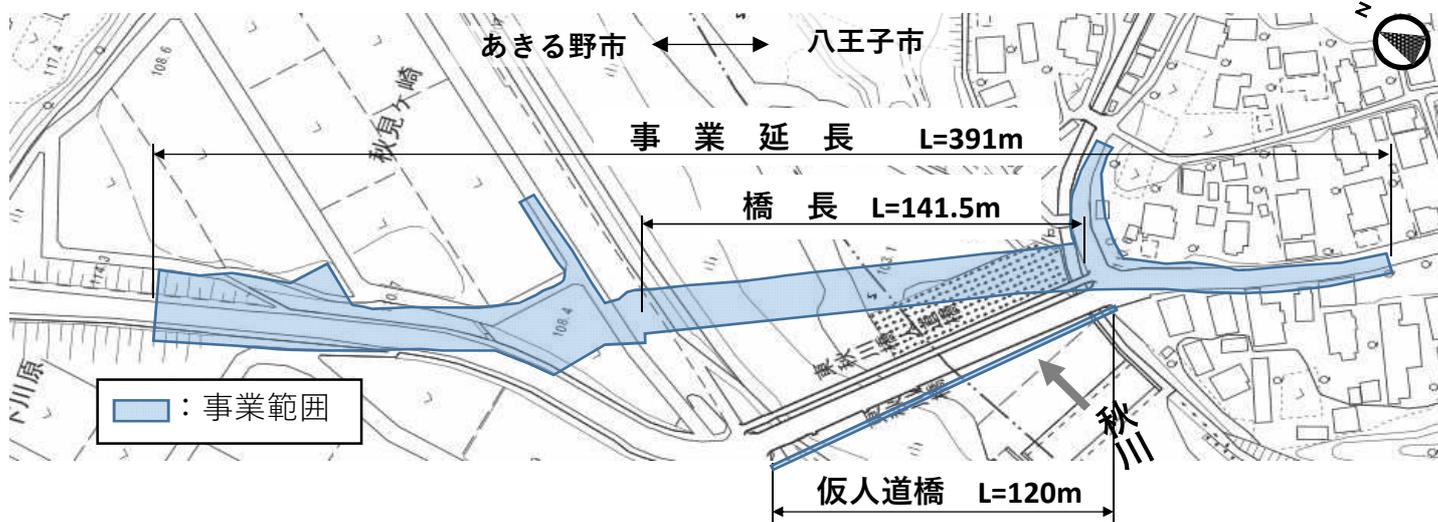


※説明会会場の案内図は裏面に記載しております。

※お車での御来場は御遠慮ください。

4 説明会会場案内図

令和3年11月4日（木）

- ・小川会館
あきる野市小川638-1

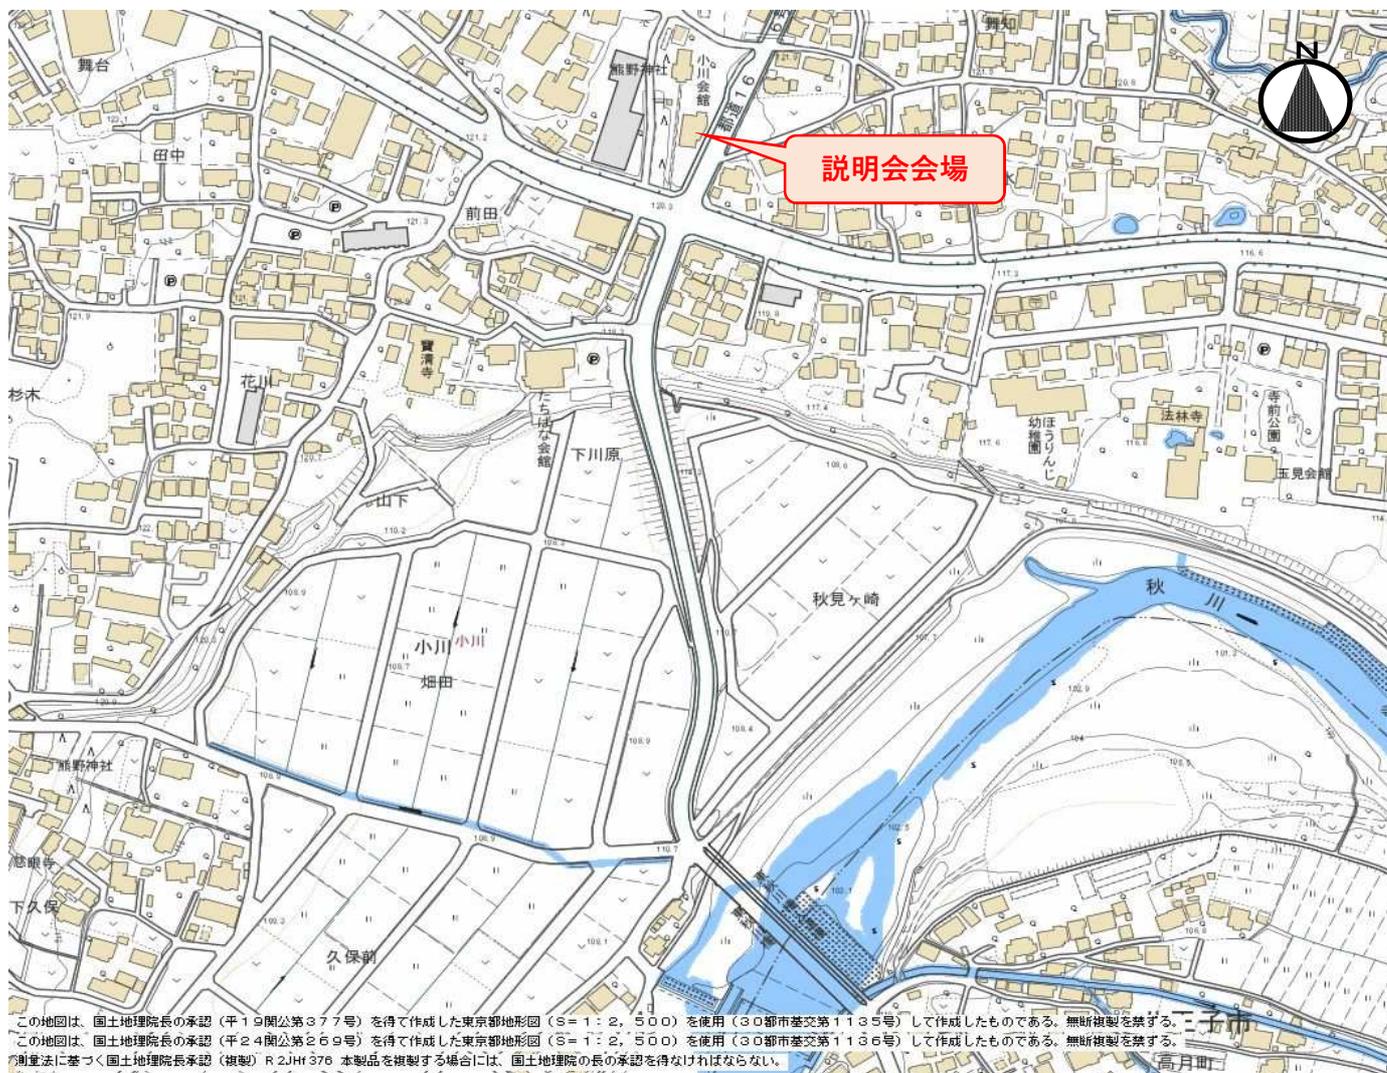

この地図は、国土地理院長の承認（平19関公第377号）を得て作成した東京都地形図（S=1:2,500）を使用（30都市基交第1135号）して作成したものである。無断複製を禁ずる。
この地図は、国土地理院長の承認（平24関公第269号）を得て作成した東京都地形図（S=1:2,500）を使用（30都市基交第1136号）して作成したものである。無断複製を禁ずる。
測量法に基づく国土地理院長承認（複製）R2JH1376。本製品を複製する場合には、国土地理院の長の承認を得なければならない。

5 問い合わせ先

東京都南多摩西部建設事務所 工事課

〒192-0046 東京都八王子市明神町三丁目19番2号

事務所HP
QRコード



○事業概要に関すること・・・道路設計担当 電話 042-643-2651

○用地測量に関すること・・・測量担当 電話 042-643-2662

事務所HP <https://www.kensetsu.metro.tokyo.lg.jp/jimusho/nansei/index.html>

この「お知らせ」は、概ね、測量予定範囲内の方及びその近隣に土地・建築物をお持ちの方やお住いの皆様へお配りしています。