

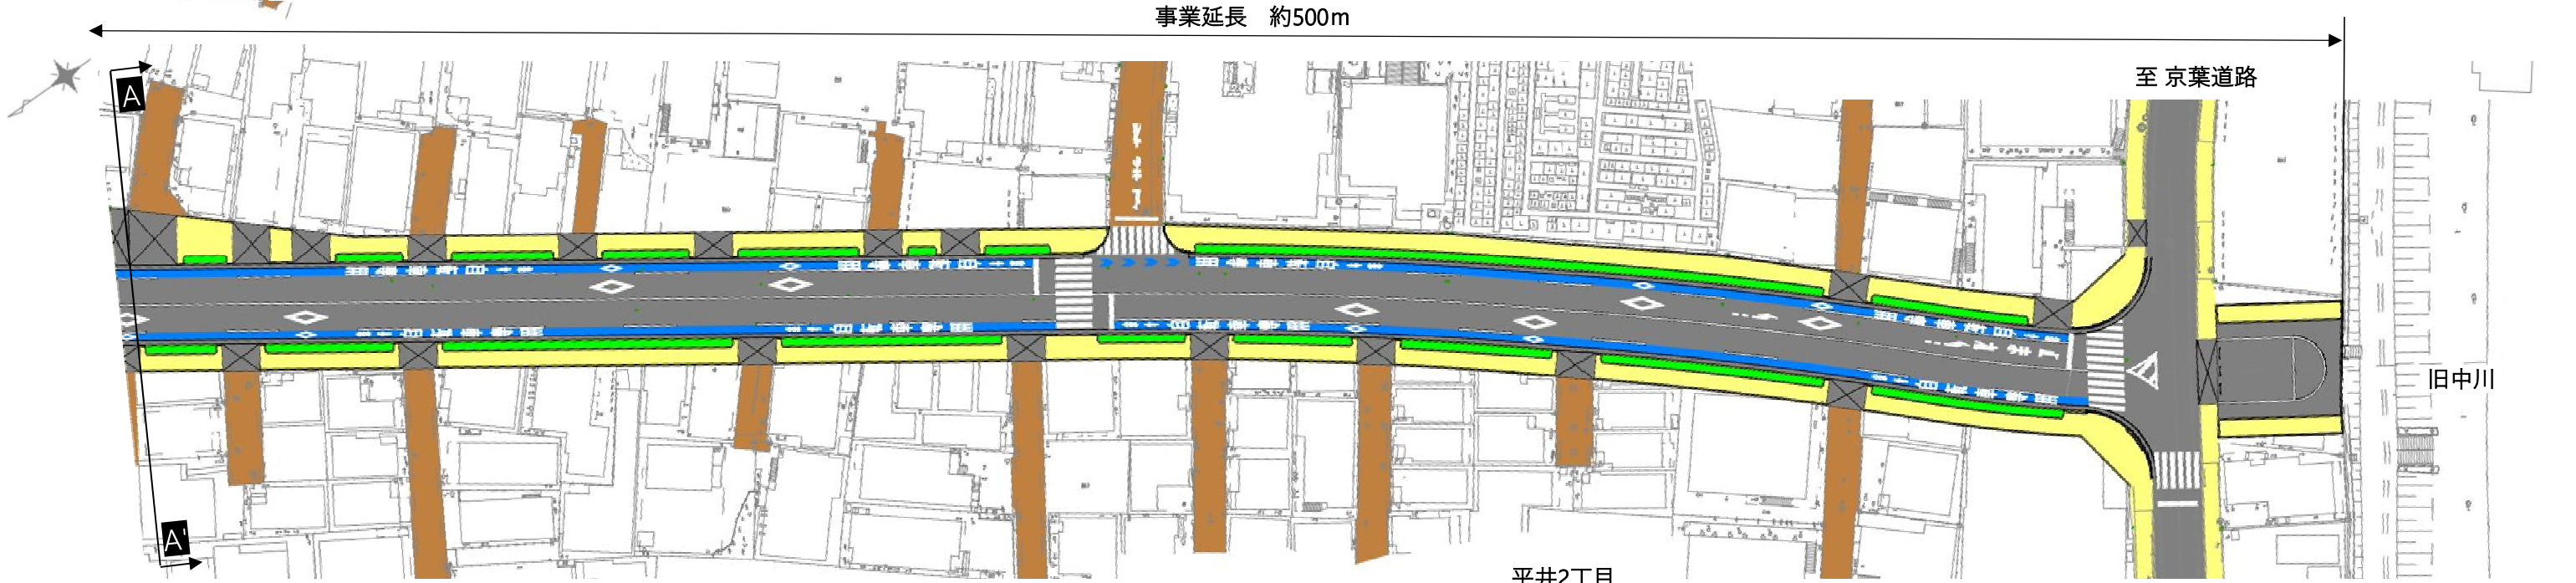
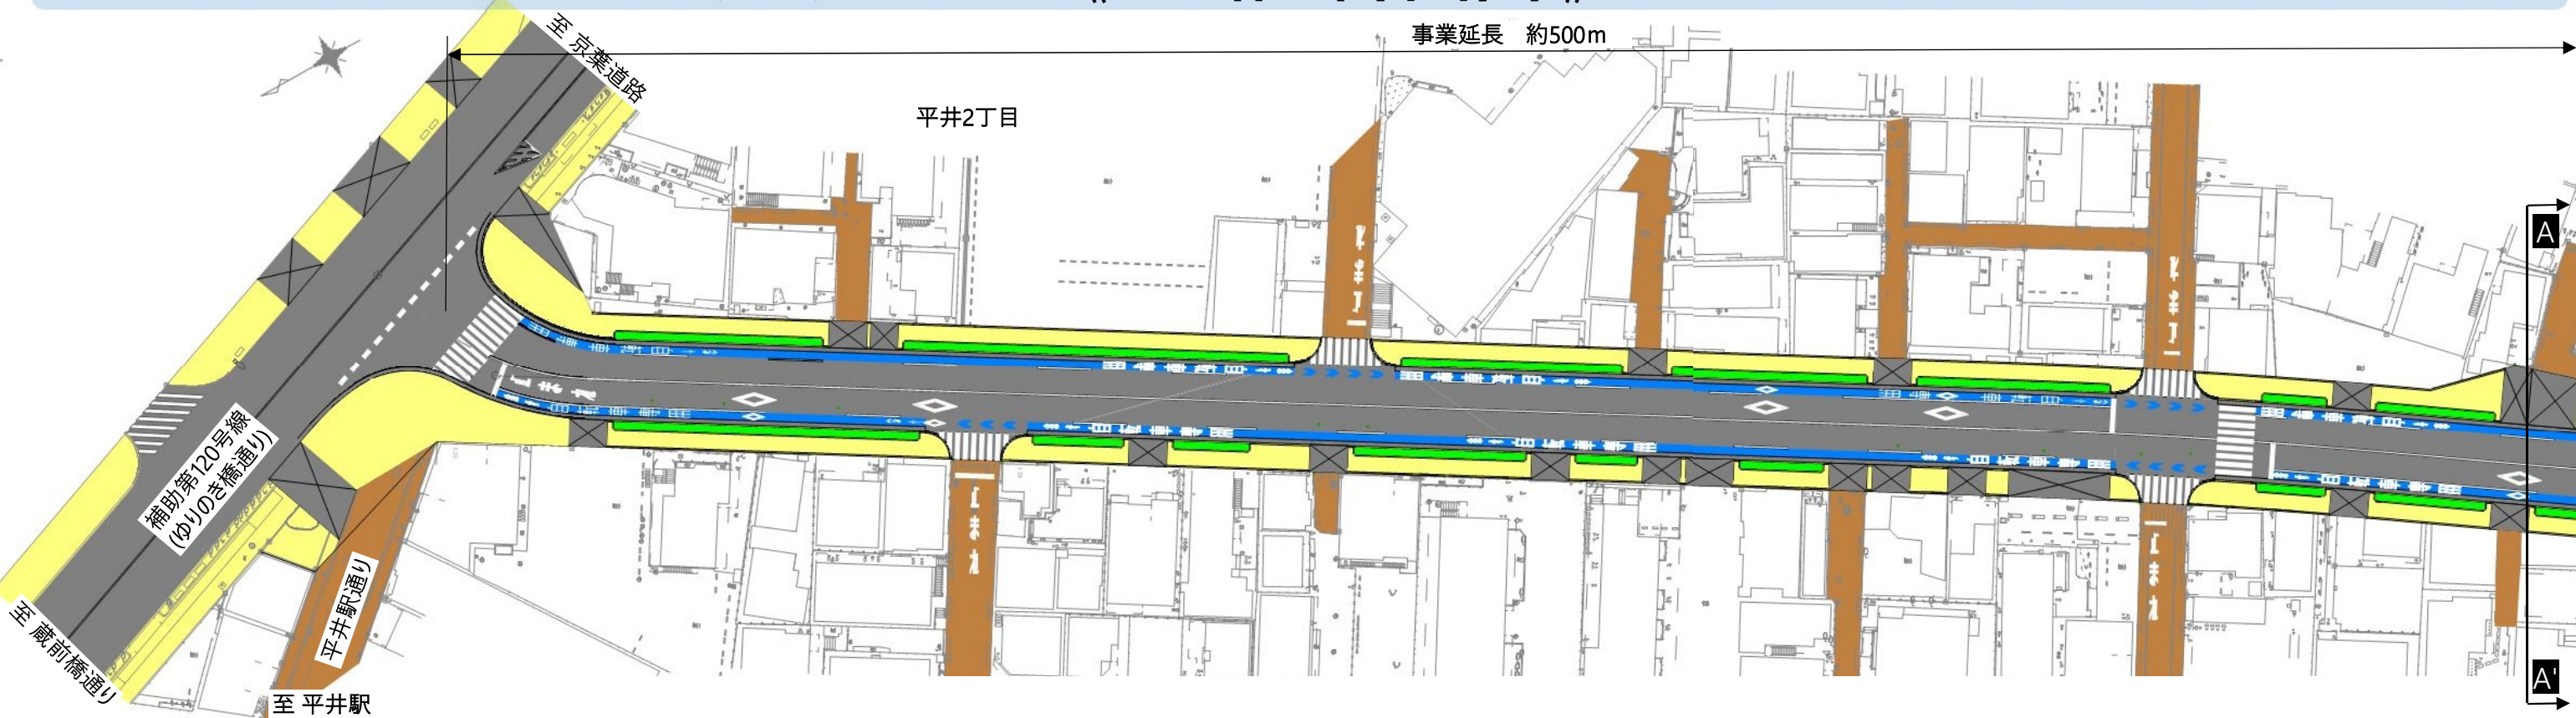


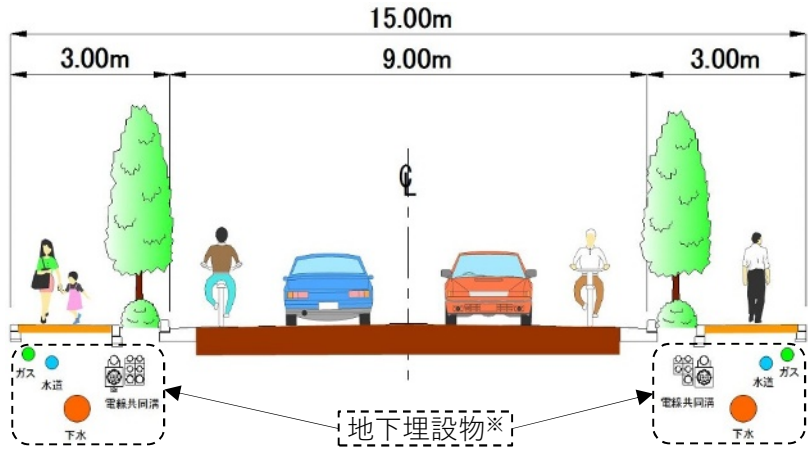

標準断面図（計画）

標準断面図（現況）

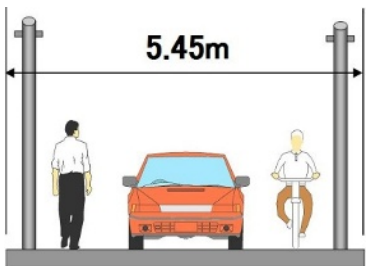

※ガス管、水道管、下水管、電線共同溝

※ 工事の施工にあたっては、低騒音・低振動の重機を使用するなど騒音・振動の軽減に努めてまいります。
また、現在、通行する車両の安全や防犯及び安全に工事を施工する等のため、仮設ガードレール他を設置しています。
ご不便をおかけする場合もございますが、ご協力のほど、よろしくお願いいたします。

【凡例】	： 車道	： 自転車レーン	： 切下げ
	： 植樹帯	： 歩道	： 区道又は私道

- ※ 1 補助第144号線周辺の住宅は、平成25年度の測量によるため現在とは異なる場合があります。
- ※ 2 宅地等から補助第144号線へ出入りする箇所である切下げの位置は想定で表示しております。
なお、設置等に関しては書面による手続きが必要です。
- ※ 3 上図は、今後関係機関との協議により変更になることがあります。