
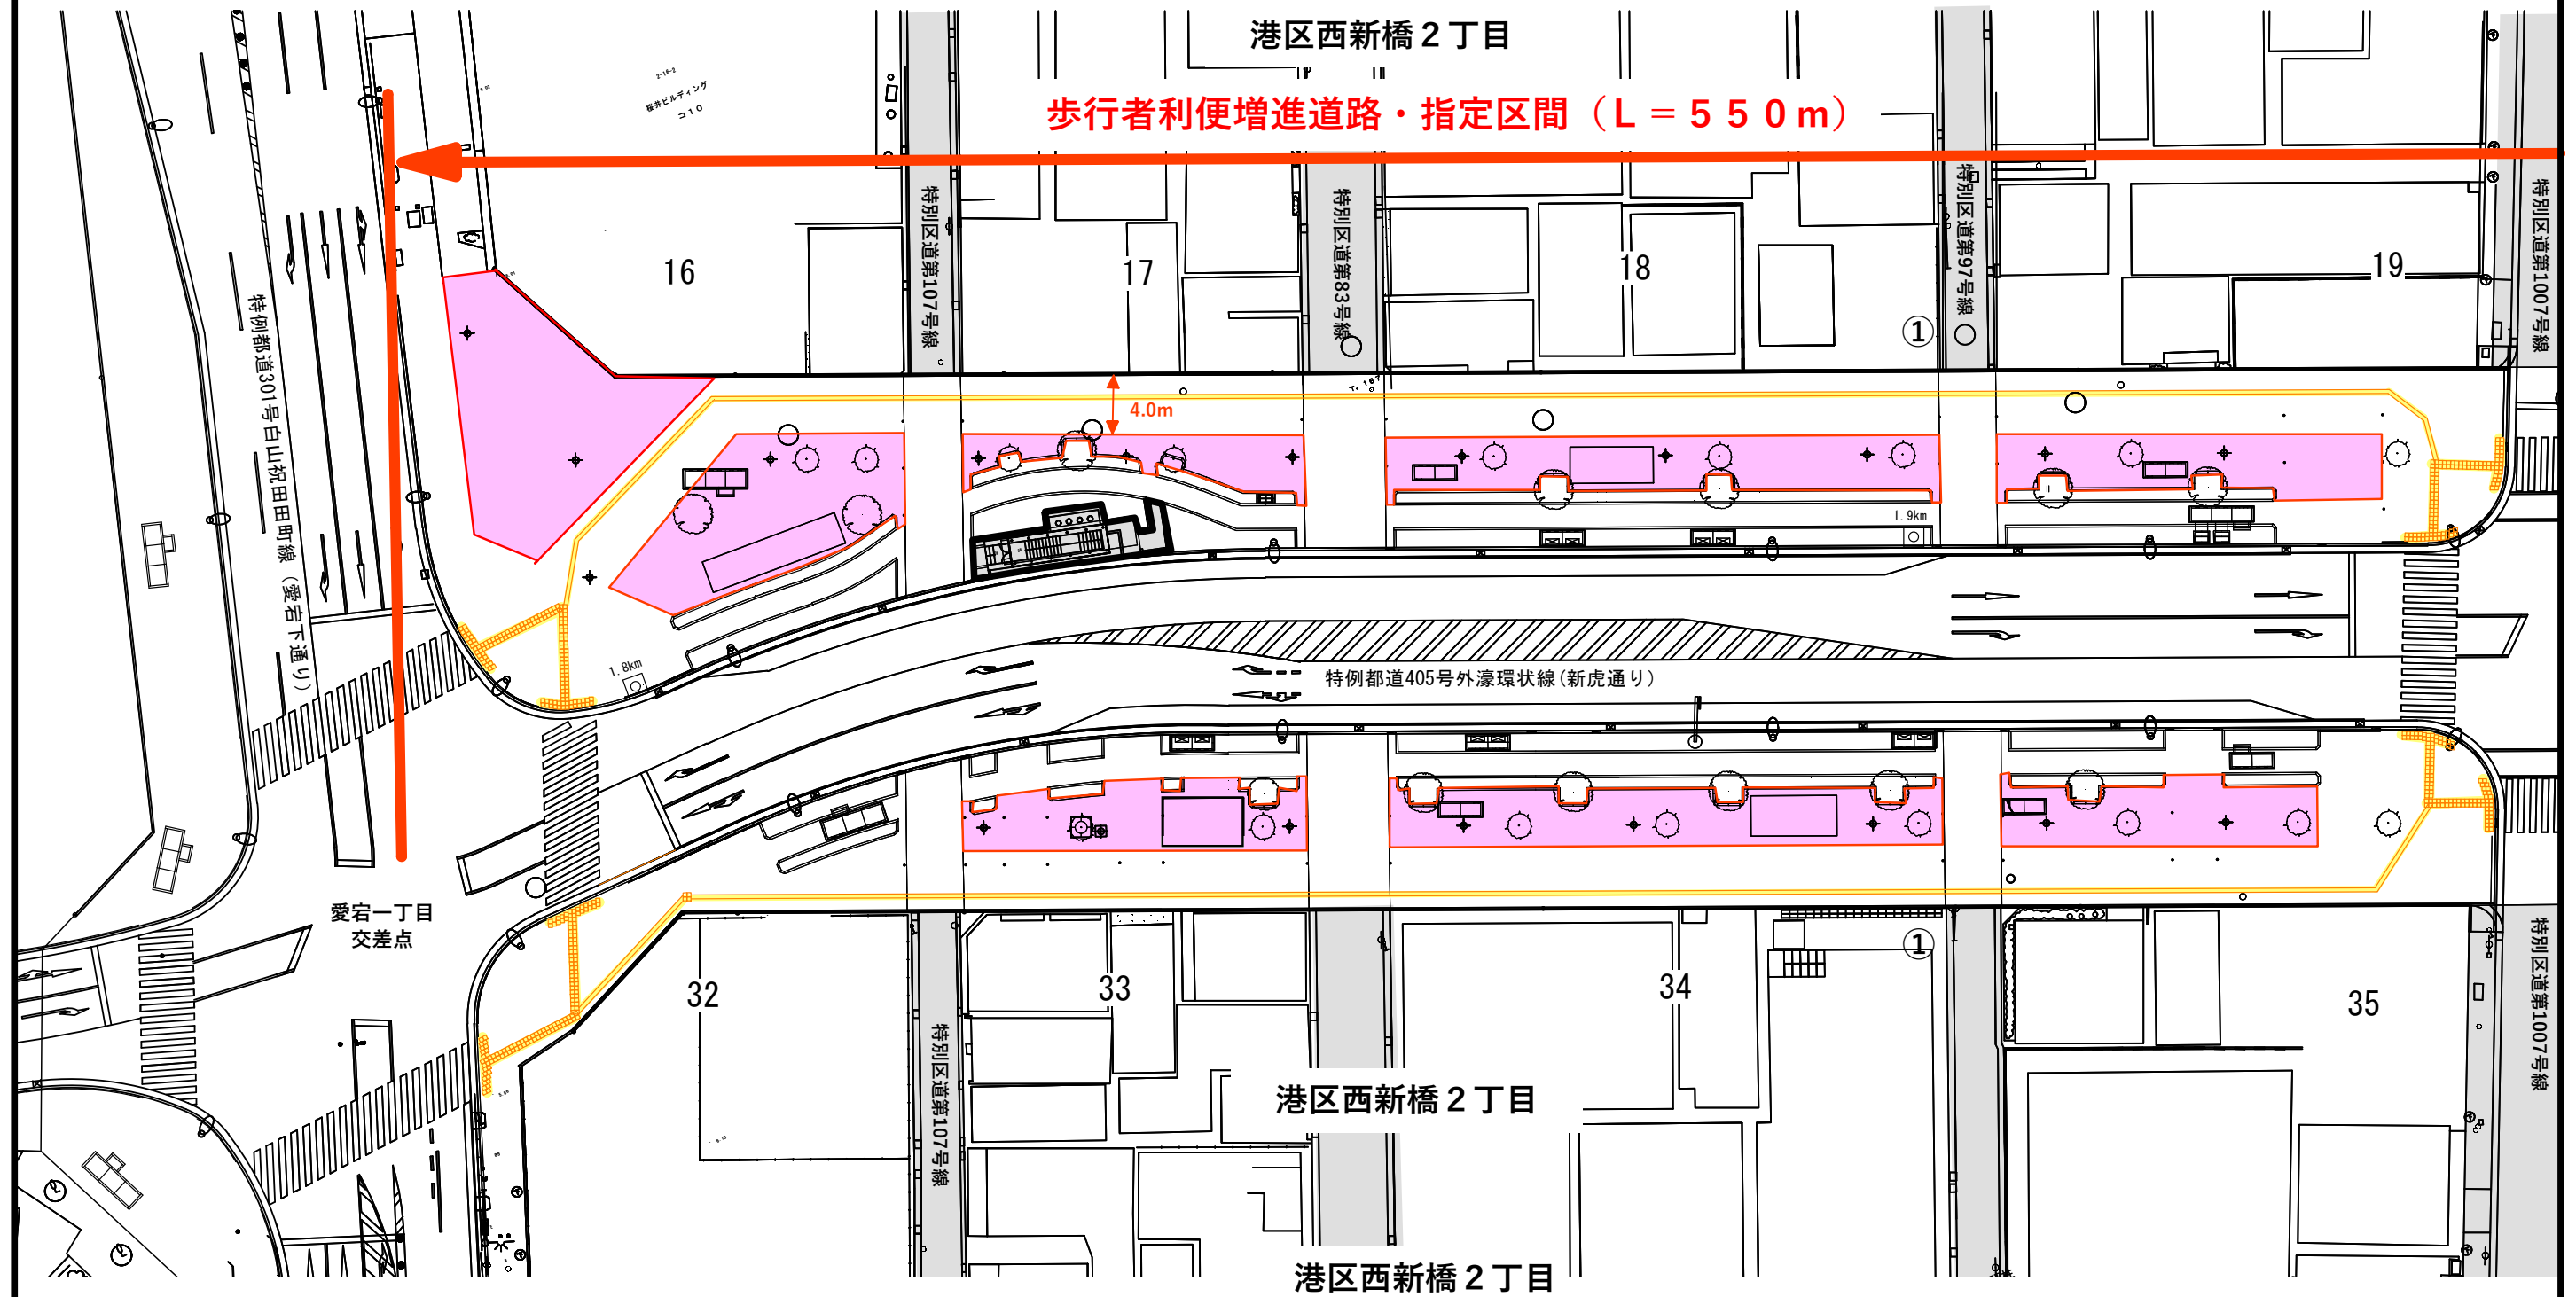



利便増進誘導区域図（1 / 4） S=1/500[A3版]

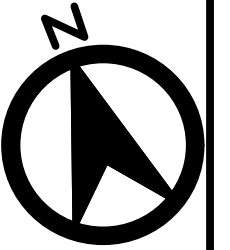

利用推進誘導区域について、図面と現況が異なる場合は、
現況を優先させる。


利便増進誘導区域 (令和5年3月17日指定済み)

利便増進誘導区域図（2 / 4） S=1/500[A3版]

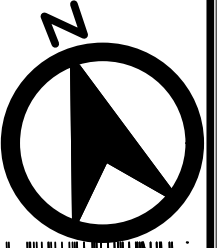

港区西新橋2丁目


歩行者利便増進道路・指定区間（L = 550 m）

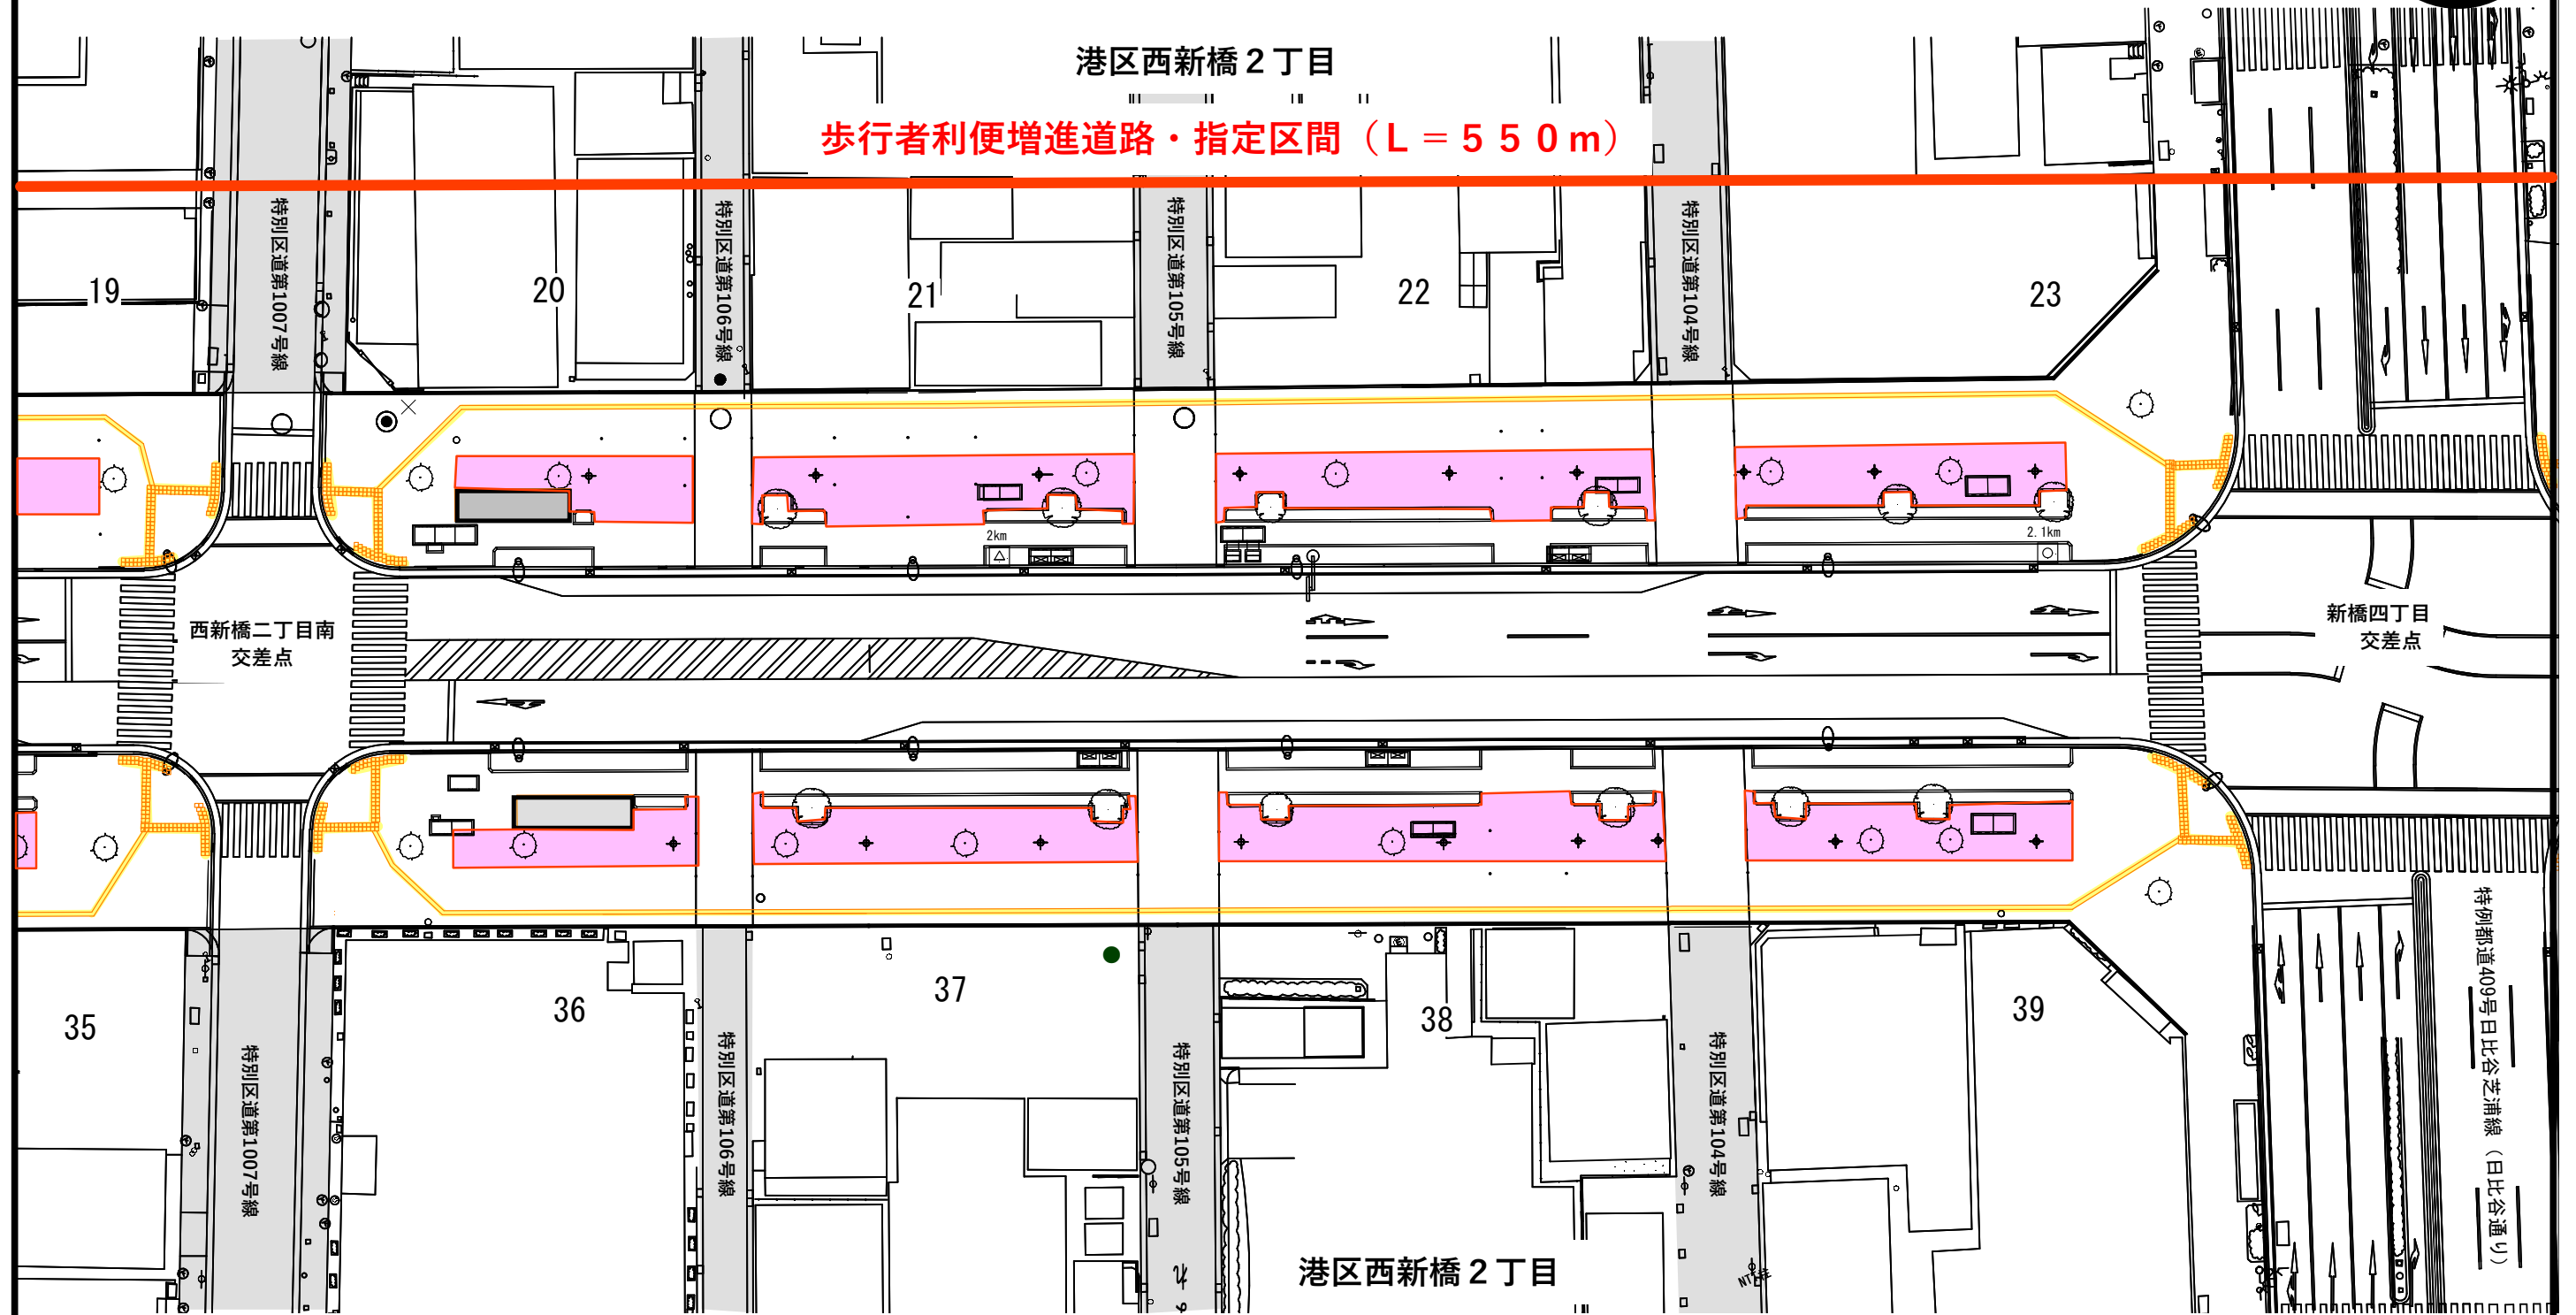

利用推進誘導区域について、図面と現況が異なる場合は、
現況を優先させる。

利便増進誘導区域（令和5年3月17日指定済み）

利便増進誘導区域図（追加） S=1/500[A3版]

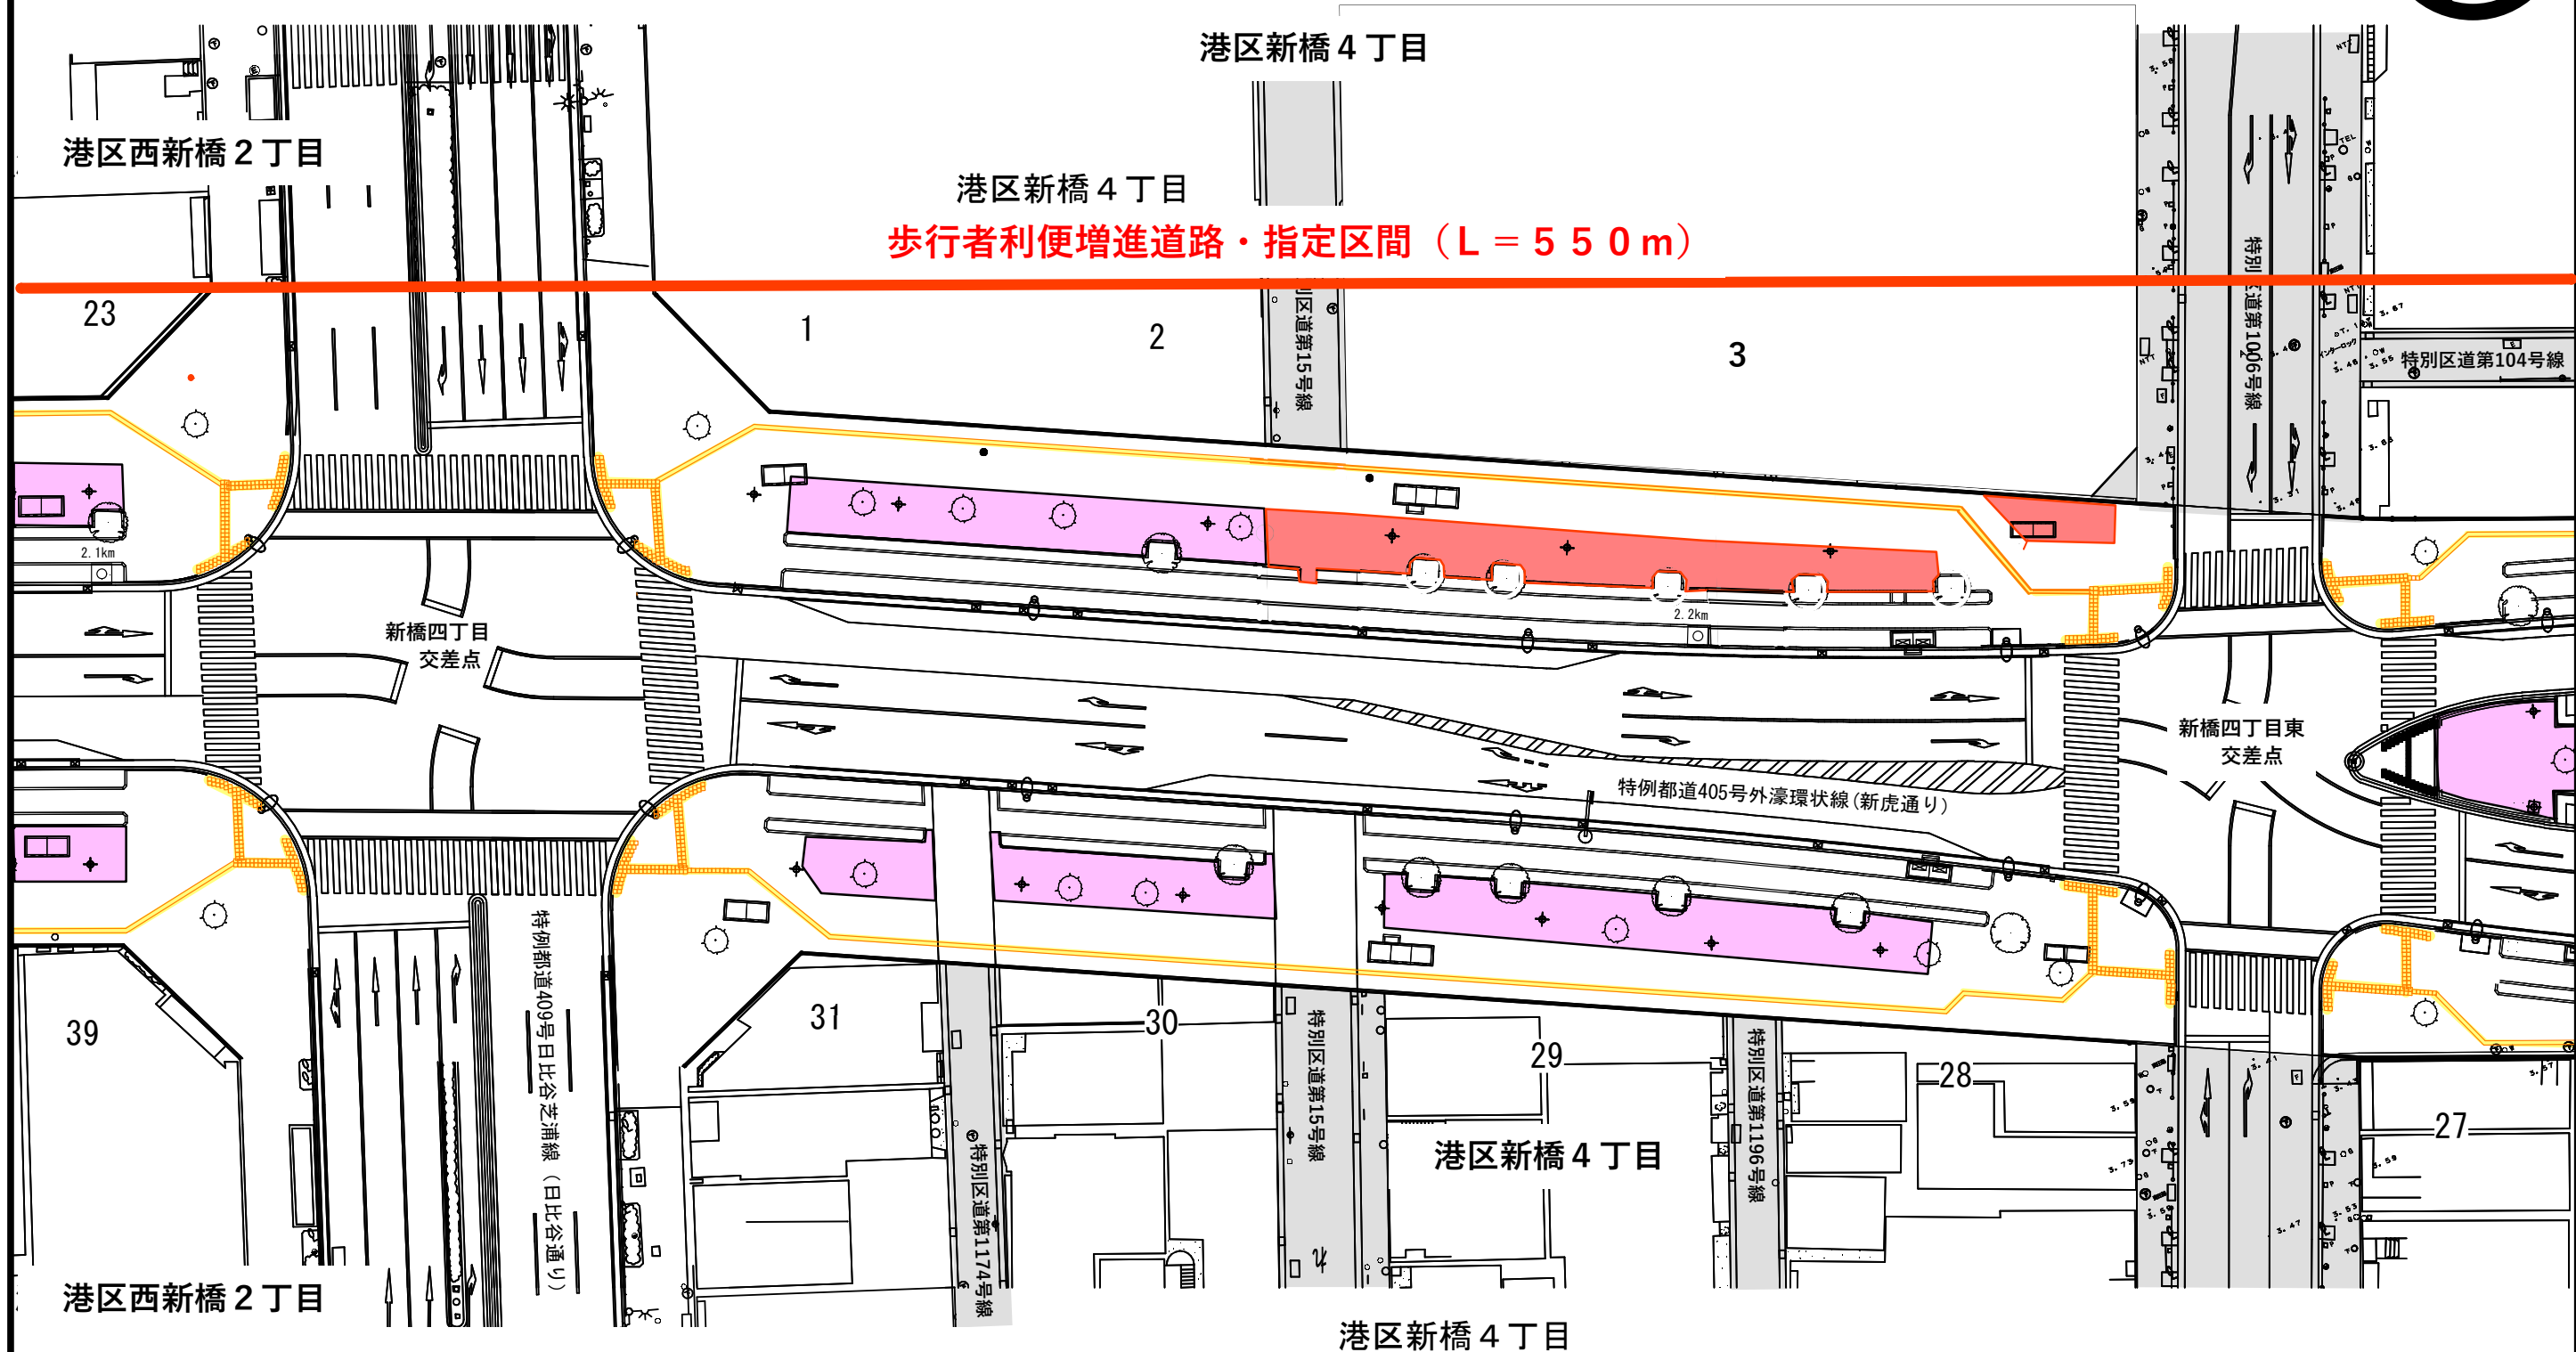

利用推進誘導区域について、図面と現況が異なる場合は、
現況を優先させる。

- 利便増進誘導区域（令和5年3月17日指定済み）
- 利便増進誘導区域（追加指定）

