


国道411号の現状

現在の国道411号は、狭い谷あいの急峻な斜面を切土して整備した箇所が多く、落石、土砂流出、斜面崩壊などの災害発生により、道路通行止めを余儀なくされる事態が多発しており、災害時の地域の孤立化が危惧されています。また、観光シーズンには渋滞が著しく、地域の日常生活や商業活動に悪影響を及ぼしています。



これまでの経過と今後の事業の進め方

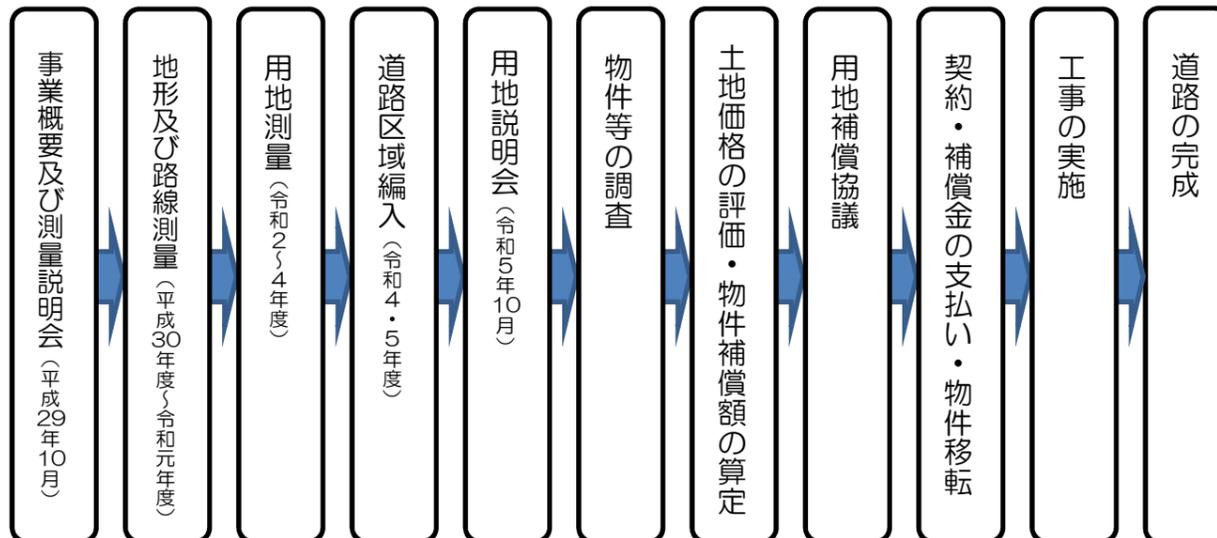

お問い合わせ先

東京都西多摩建設事務所

〒198-0042

東京都青梅市東青梅3-20-1

○事業・工事に関すること 工事第一課 設計担当 電話 0428-22-7218
 ○用地取得に関すること 用地課 用地担当 電話 0428-22-2541
 電話 0428-22-2549

令和5年10月

多摩川南岸道路(丹三郎工区)


主要地方道奥多摩青梅線(第45号)

～ 道路整備事業 ～

事業概要



東側(丹三郎)のトンネル坑口イメージ図

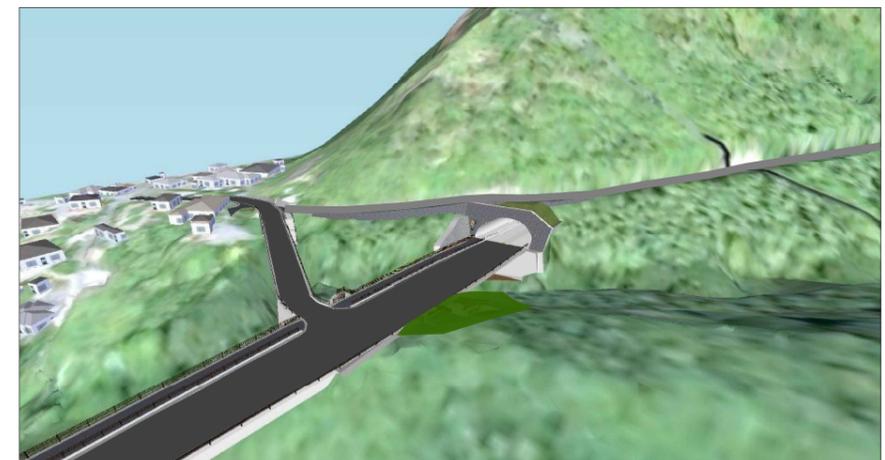

西側(小丹波)のトンネル坑口イメージ図

令和5年10月



東京都西多摩建設事務所

主要地方道奥多摩青梅線（第45号） 多摩川南岸道路（丹三郎工区）

『多摩川南岸道路』整備の目的

多摩川南岸道路は、防災性の向上、交通渋滞の緩和及び生活基盤の強化を目的として、東京都西多摩郡奥多摩町小留浦（ことづら）地内から同町丹三郎（たんざぶろう）地内までの約7kmの区間を、国道411号（青梅街道）のバイパスとして整備している事業です。
 本事業の整備により、地域防災力の向上や移動時間の短縮が図られるとともに、この「命の道」の整備により災害時の孤立化防止や高齢化、過疎化が進む奥多摩地域の「安全安心なまちづくり」に大きく寄与することができます。


丹三郎工区の概要

区 間	奥多摩町棚澤地内から同町丹三郎地内
延 長	約2.0km
幅 員	10m（標準）
車線数	2車線


「多摩川南岸道路」全体位置図




計画平面図

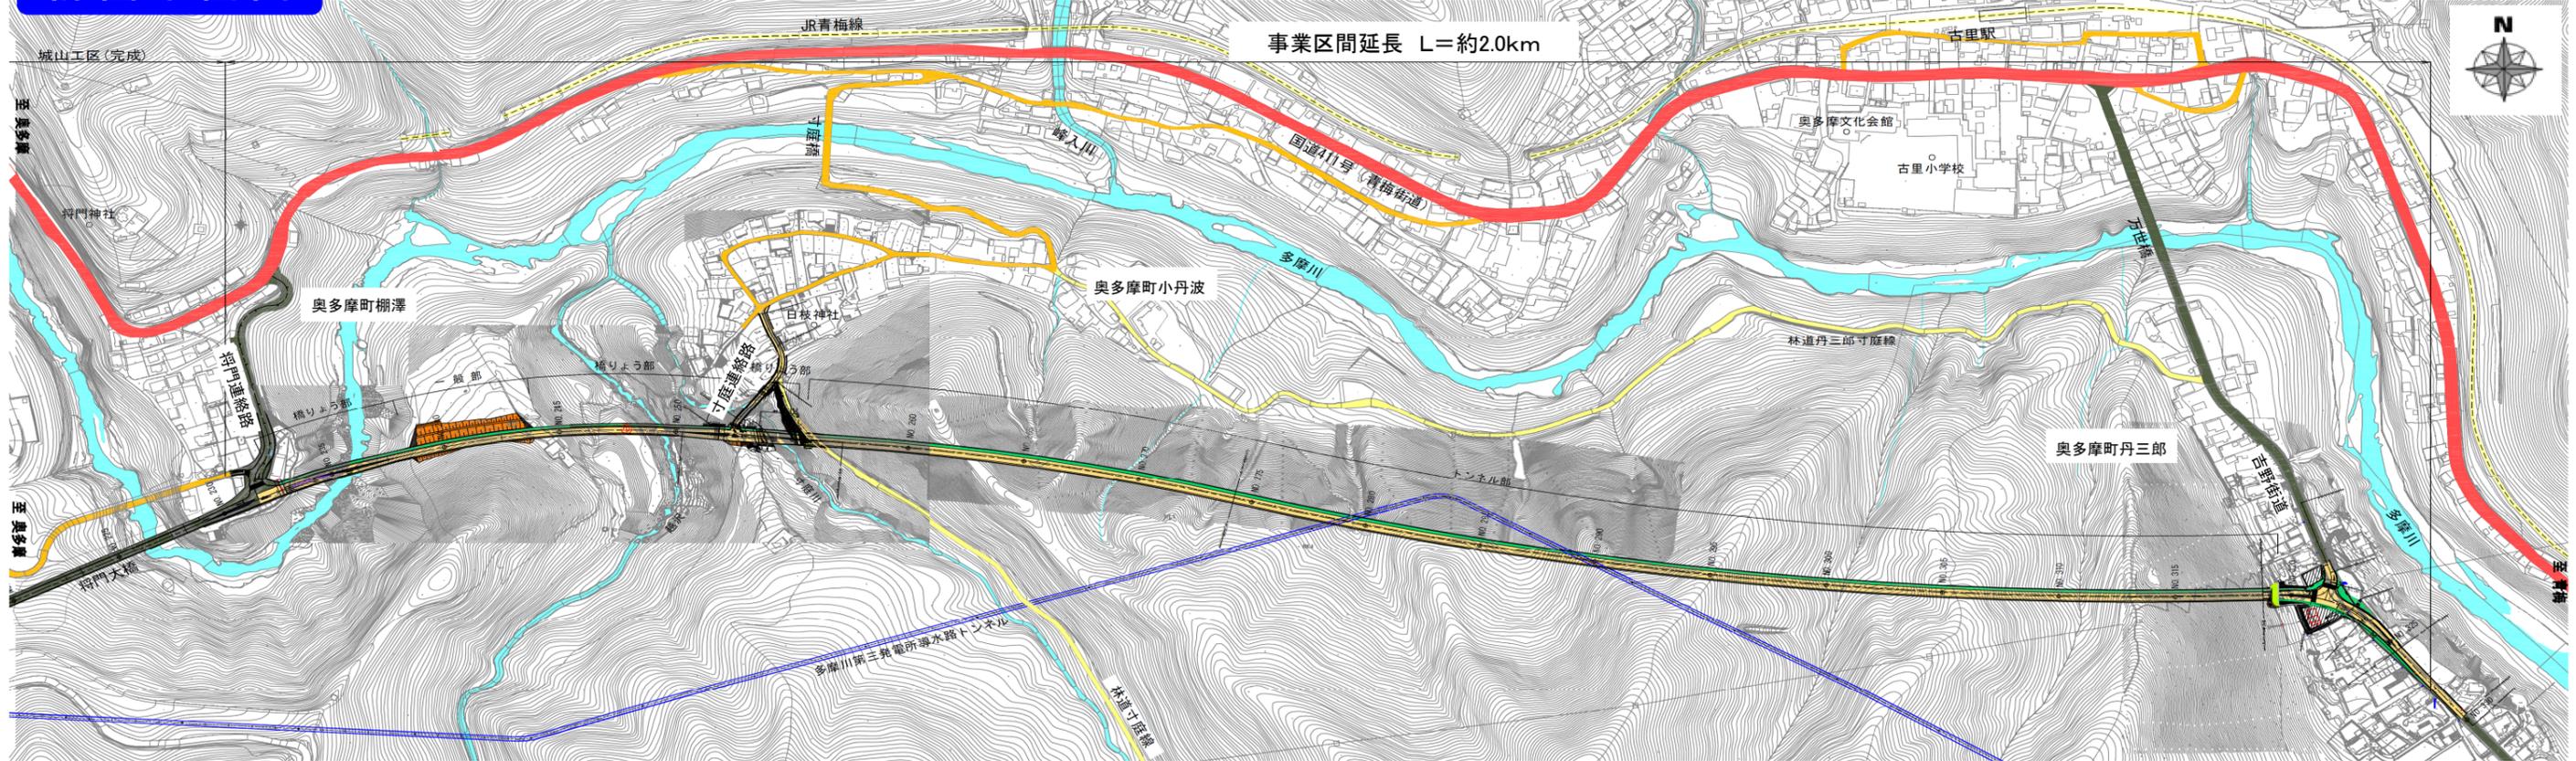

縦断図

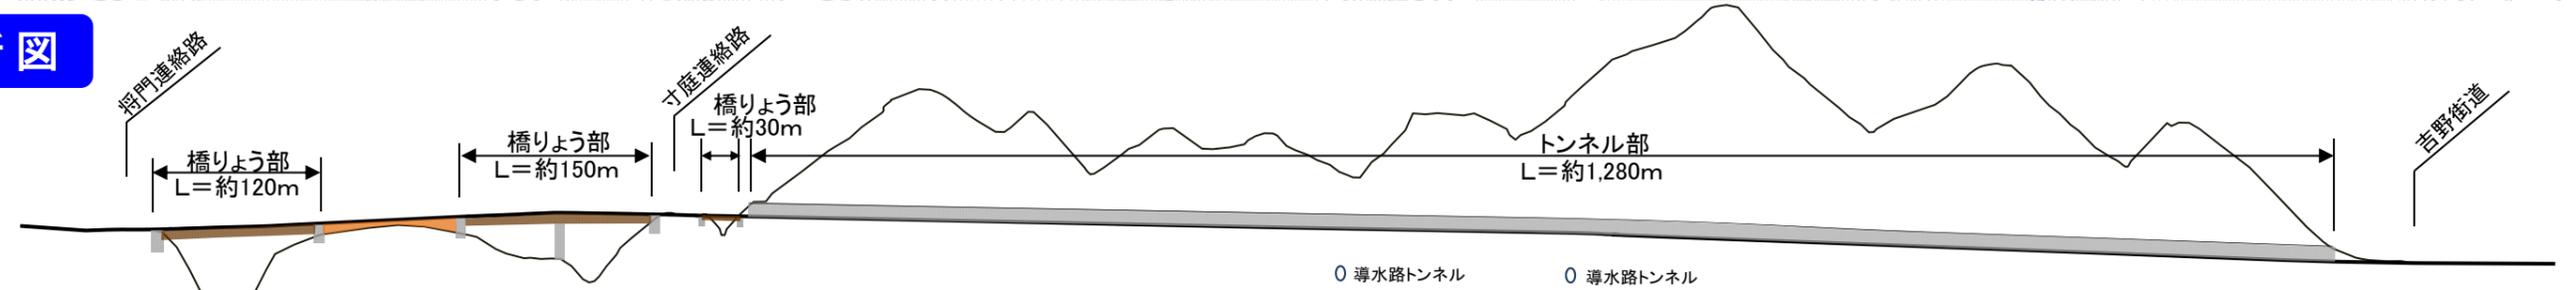

標準断面図

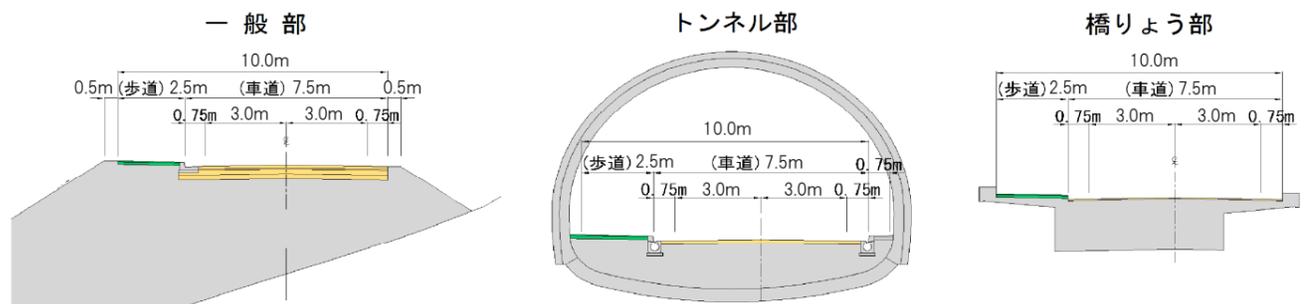

道路の諸元

路線名：主要地方道 奥多摩青梅線（第45号）
 通称道路名：多摩川南岸道路
 道路規格：第3種第3級
 設計速度：50km/h
 幅員構成：車道 3.0m×2
 路肩 0.75m×2

※この図は概要図です。細部については、変更することがあります。