

用地測量について

用地取得の対象となる土地について、周辺の土地との境界を確認のうえ、取得する用地の面積を確定する作業です。境界確認に必要となる図面等は東京都が作成します。

[境界確認作業]

●公共用地（水路・道路等）との境界立会い


水路、都道、市道と隣接する土地（民有地）との境界は、各々の公共施設管理者と土地所有者との間で立会い、確認いただきます。

●民有地と民有地との境界立会い

隣接する民有地と民有地との境界は、それぞれの所有者との間で立会い、確認いただきます。境界立会いの結果、境界線及び境界点を確認後、署名押印をお願いします。

なお、境界立会の日時については、東京都南多摩東部建設事務所から別途「封書」により通知させていただきます。

また、測量作業を行なう者は、東京都の腕章を着用し、東京都発行の身分証明書を携帯しております。

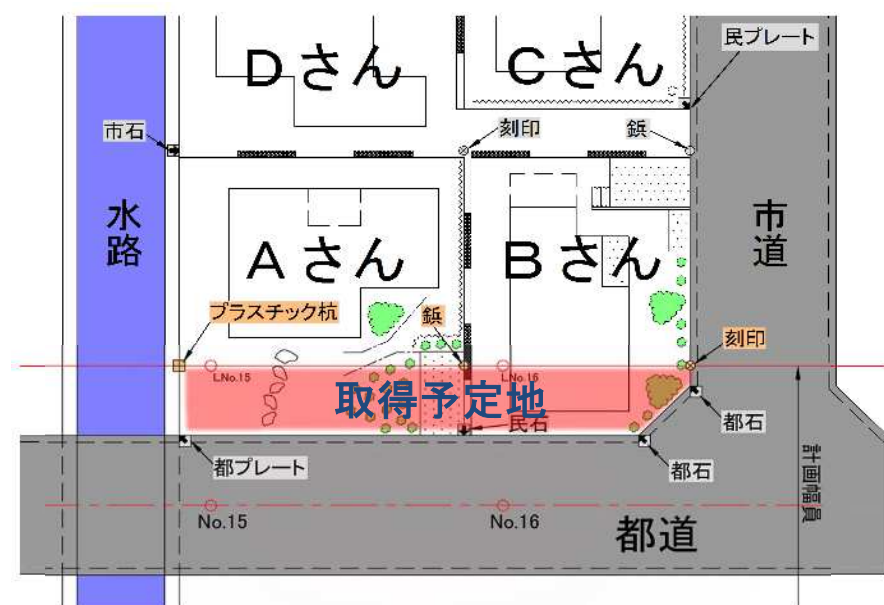

お問い合わせは

東京都南多摩東部建設事務所 工事課
〒194-0021 東京都町田市中町1-31-12


○事業に関すること 道路設計係
電話042-720-8642

○測量に関すること 測量係
電話042-720-8649

主要地方道相模原大蔵町線（第57号） 芝溝街道

【町田都市計画道路3・4・18号能ヶ谷根岸線】

事業概要及び用地測量説明会 [野津田Ⅰ期]

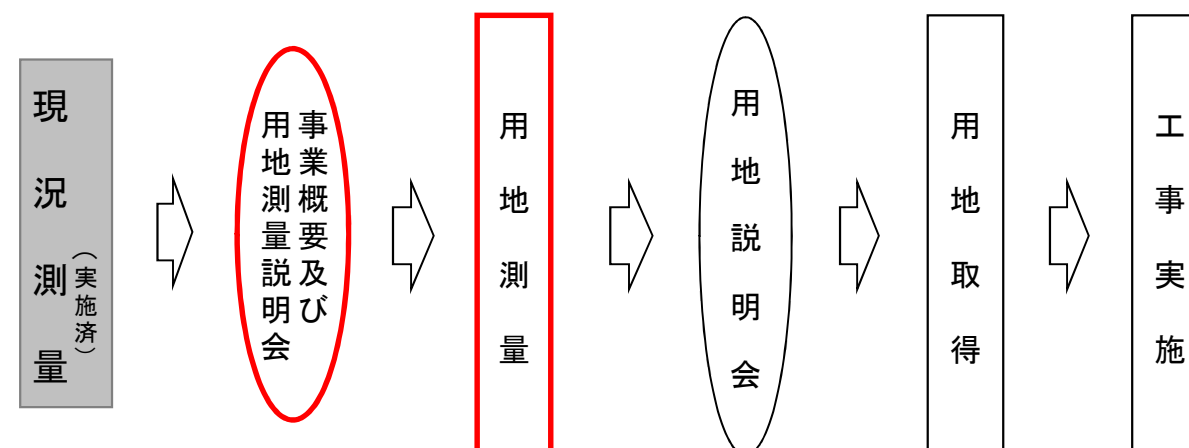

日時 平成26年11月28日（金）

午後7時より午後8時30分

場所 町田市 野津田公民館

東京都南多摩東部建設事務所

道路整備事業のあらまし

事業の目的

- 広域的な交通ネットワークの形成と円滑な道路交通の確保
- 安全で安心な歩行空間等の整備による歩行者・自転車の安全確保
- 災害時応援活動の円滑化及び防災性の向上


事業の概要

- 都市計画決定 昭和38年3月29日 建設省告示第862号
- 事業延長 約470m
- 幅員 20m (車道11m、歩道4.5m×2)
- 車線 往復2車線


位置図



平面図

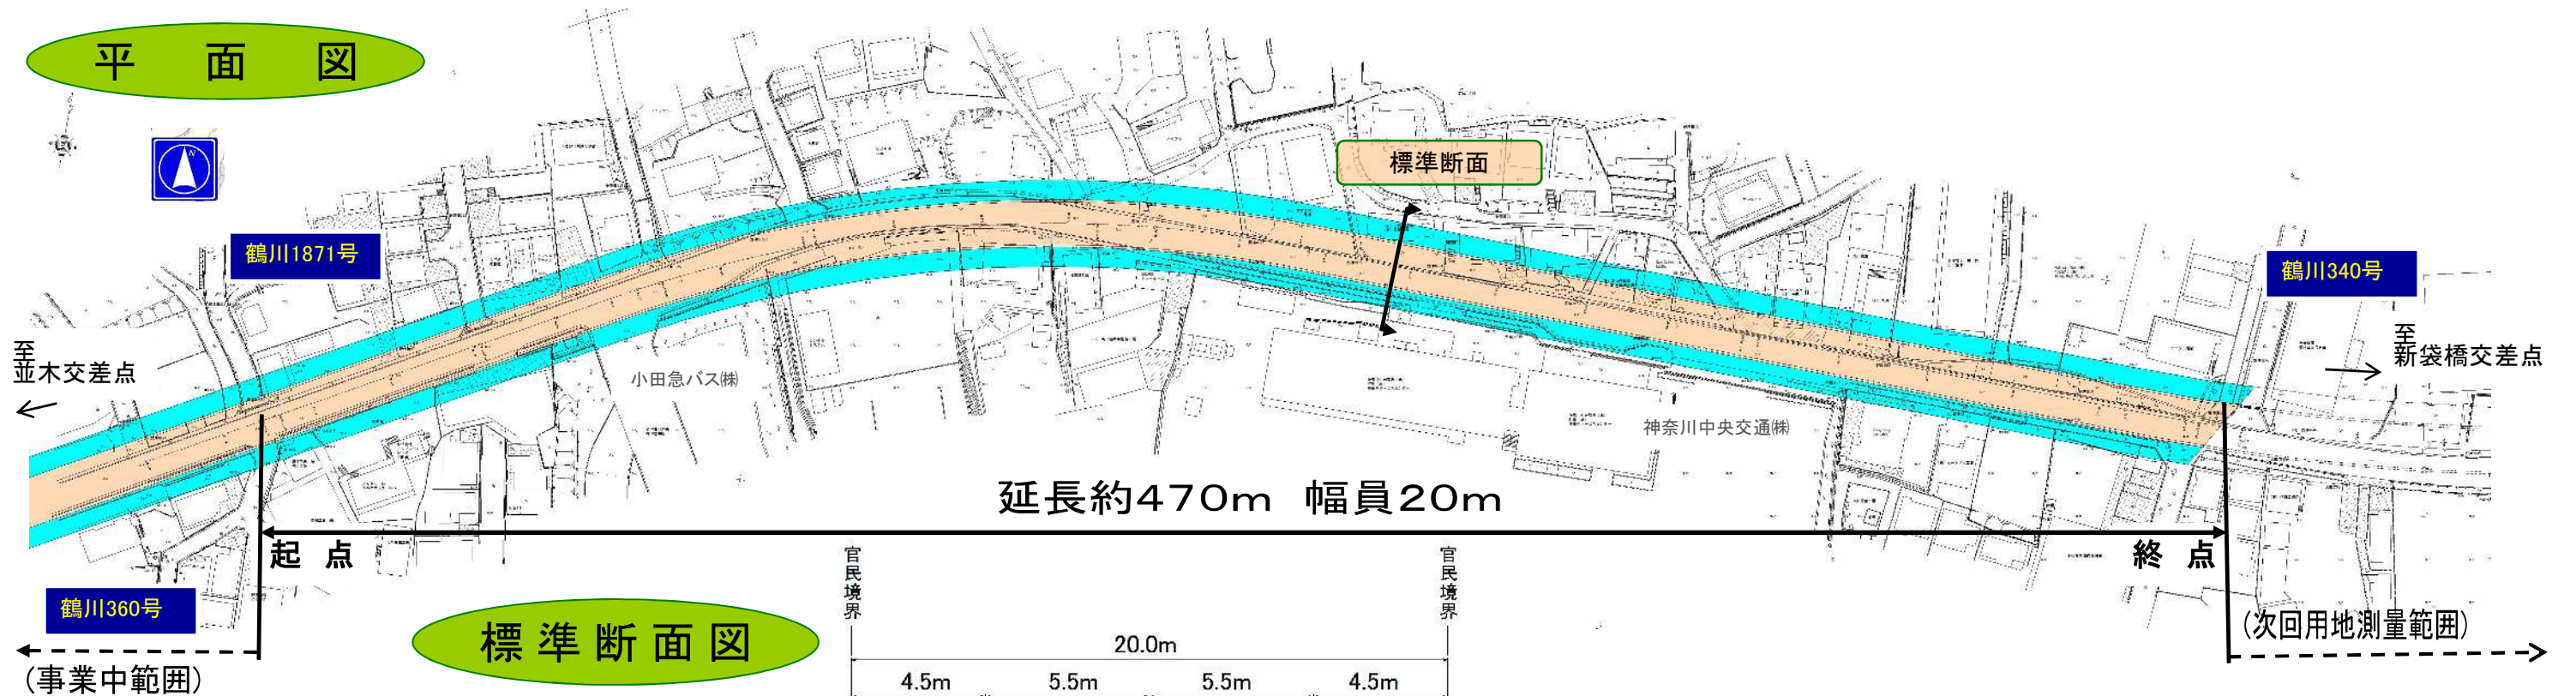

標準断面図

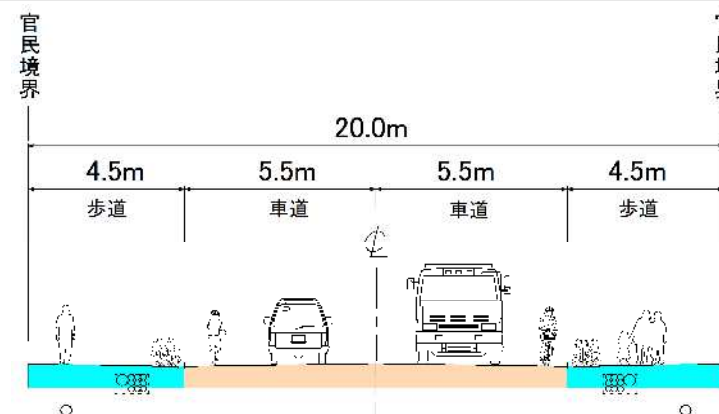

※注 この図面は平成25年度の現況測量成果をもとに作成したものです。
今後、関係機関との協議により変更となることがあります。