


準備作業の内容

本体工事の準備作業として、(仮称)唐木田二丁目交差点～(仮称)大妻女子大前交差点間の中央分離帯内において、以下を実施します。

- ①草刈り
中央分離帯内全ての草刈りを行います。
- ②平場の設置(土のすきとり)
本体工事中に中央分離帯北側斜面から車道に雨水、土砂等が流出することを防止するため、北側斜面の下に幅3m程度の平場を設置します。
- ③フェンスの撤去
仮囲いを設置するために中央分離帯北側のフェンスを撤去(L=約600m)します。
- ④仮囲いの設置
工事中の騒音低減などを目的として、住宅地に近い中央分離帯の北側に仮囲い(L=約600m、H=3m)を設置します。

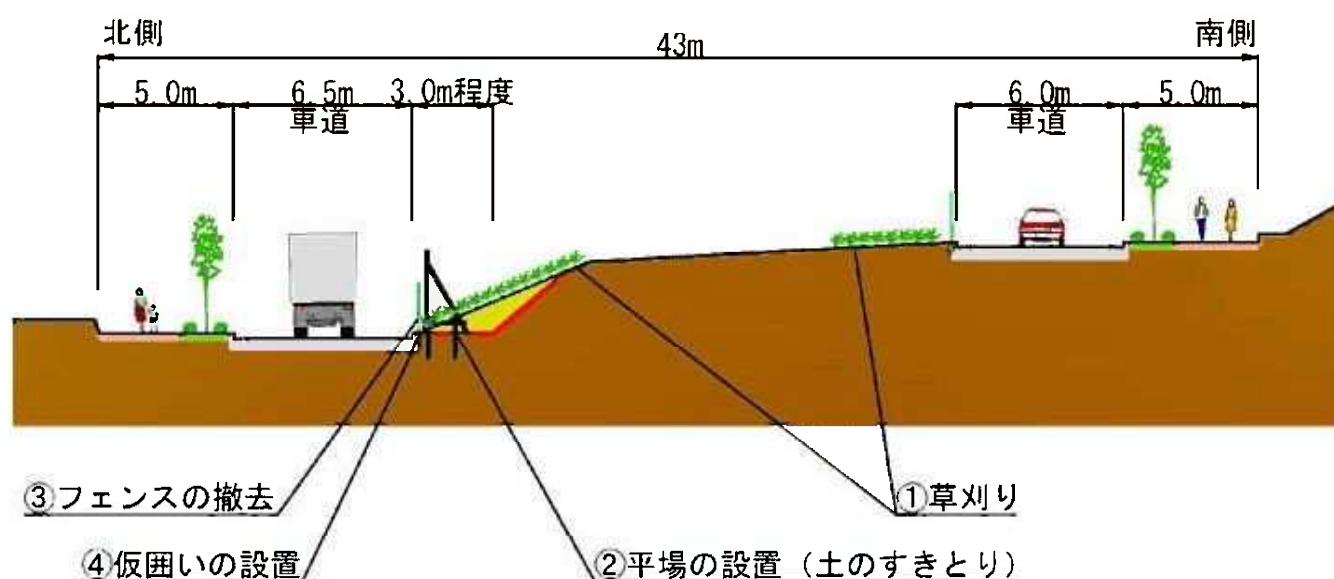

お問い合わせは

東京都南多摩東部建設事務所 工事課
〒194-0021 東京都町田市中町1-31-12


南多摩尾根幹線設計担当
電話042-720-8642

平成29年2月

多摩都市計画道路3・1・6号

南多摩尾根幹線[唐木田区間]

事業概要及び本体工事に向けた準備作業説明会

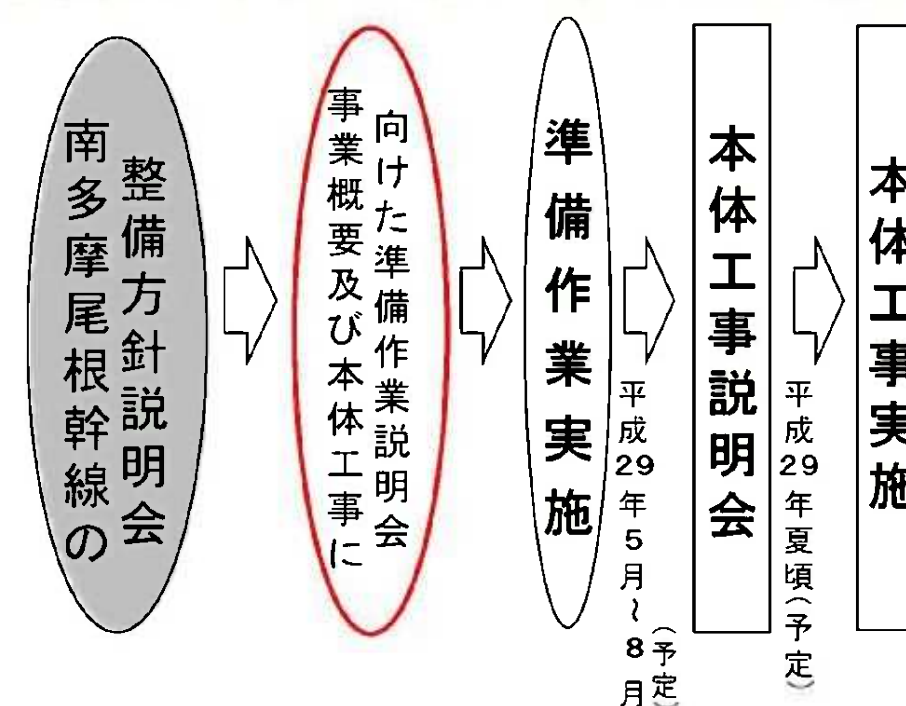

- 日時
- ①平成29年2月3日(金)
午後7時から午後8時30分まで
 - ②平成29年2月4日(土)
午後2時から午後3時30分まで
- ※①、②とも説明内容は同じです

場所 唐木田コミュニティセンター

東京都南多摩東部建設事務所

道路整備事業のあらまし


事業の目的

- 4車線化による交通渋滞の緩和
- 生活道路である唐木田通りなどの安全性の向上
- 緊急時の輸送道路としての機能の向上
- 自転車走行帯整備による自転車と歩行者の安全性の向上


事業の概要

- 都市計画決定 昭和44年5月20日 建設省告示第2673号
- 都市計画決定(変更) 平成3年10月30日 東京都告示第1122号
- 道路区域変更 平成19年2月16日 東京都告示第186号
- 事業延長 約960m
- 幅員 43~56m

平面図

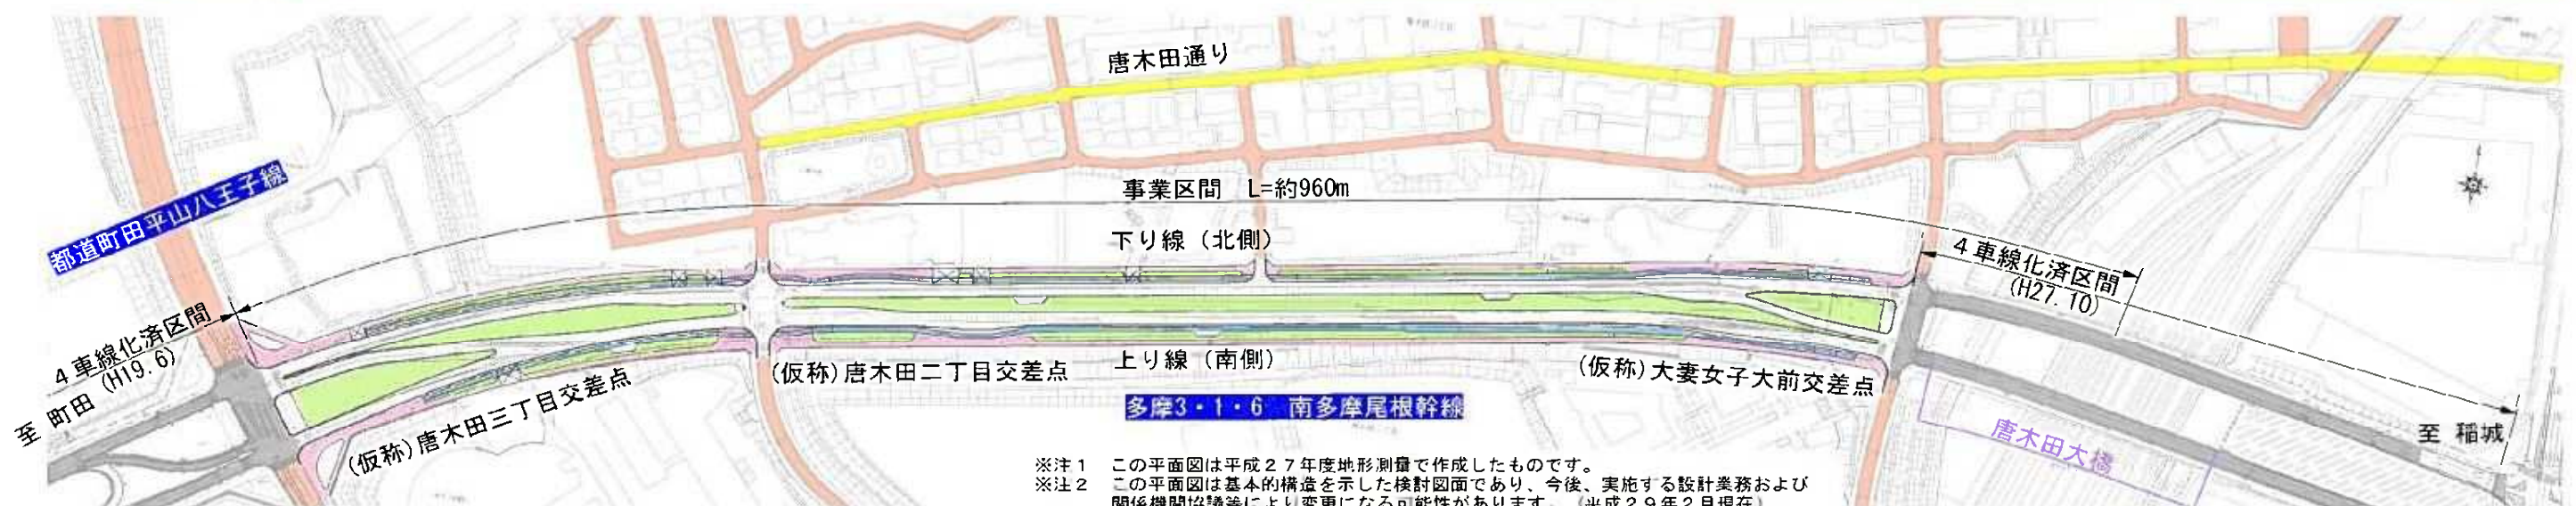

位置図

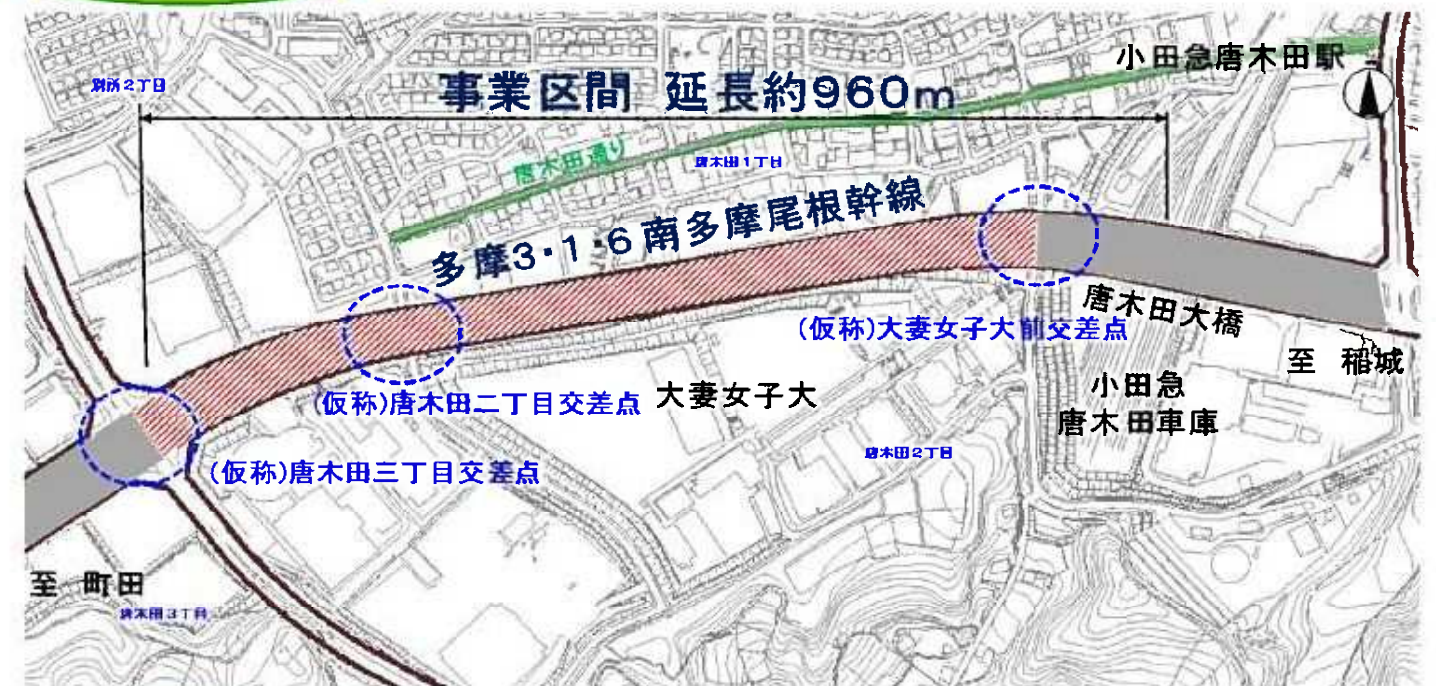

標準横断面図

