


事業の流れ

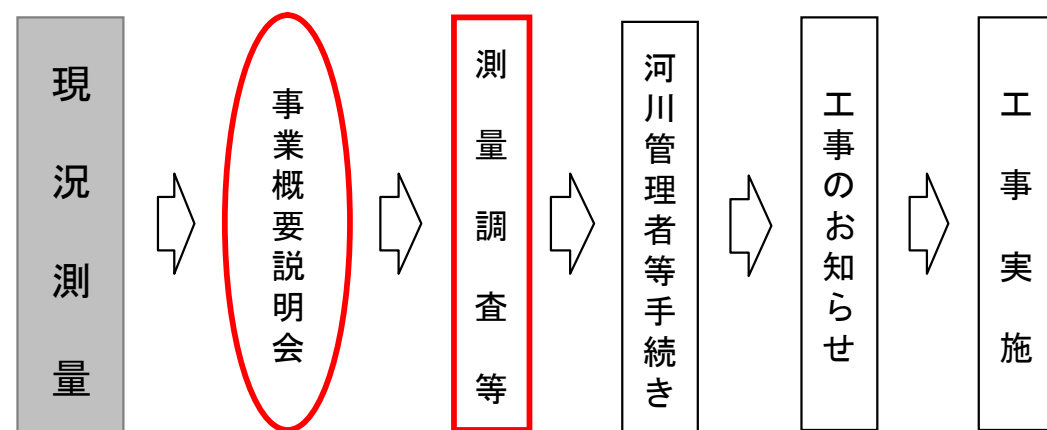

関 戸 橋 架 替 事 業 事 業 概 要 説 明 会

お問い合わせは

多摩市内に関すること

東京都南多摩東部建設事務所 工事課
〒194-0021 東京都町田市中町1-31-12

○ 工事課 道路設計係
電話042-720-8642

府中市内に関すること

東京都北多摩南部建設事務所 工事第一課
〒183-0006 東京都府中市緑町1-27-1

○ 工事第一課 設計係
電話042-330-1838

日 時 平成25年5月29日（水）

午後7時より8時30分

場 所 多摩市 健康センター




 東京都南多摩東部建設事務所
 東京都北多摩南部建設事務所

橋梁架替事業のあらまし

事業の目的

- 老朽化橋梁の更新により耐震・耐荷力の向上
- 災害時応援活動の円滑化及び防災性の向上
- 渋滞解消により円滑な道路交通の確保
- 安全で安心な歩行者空間等の整備


位置図

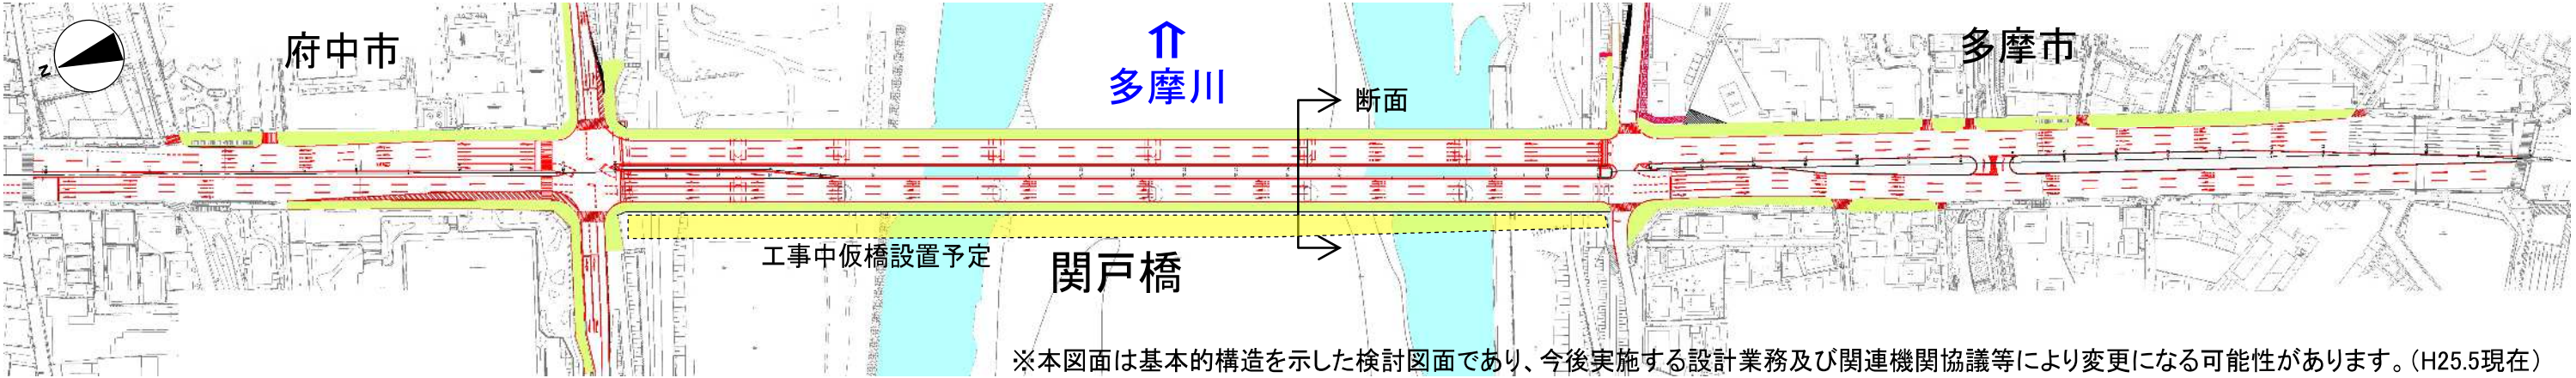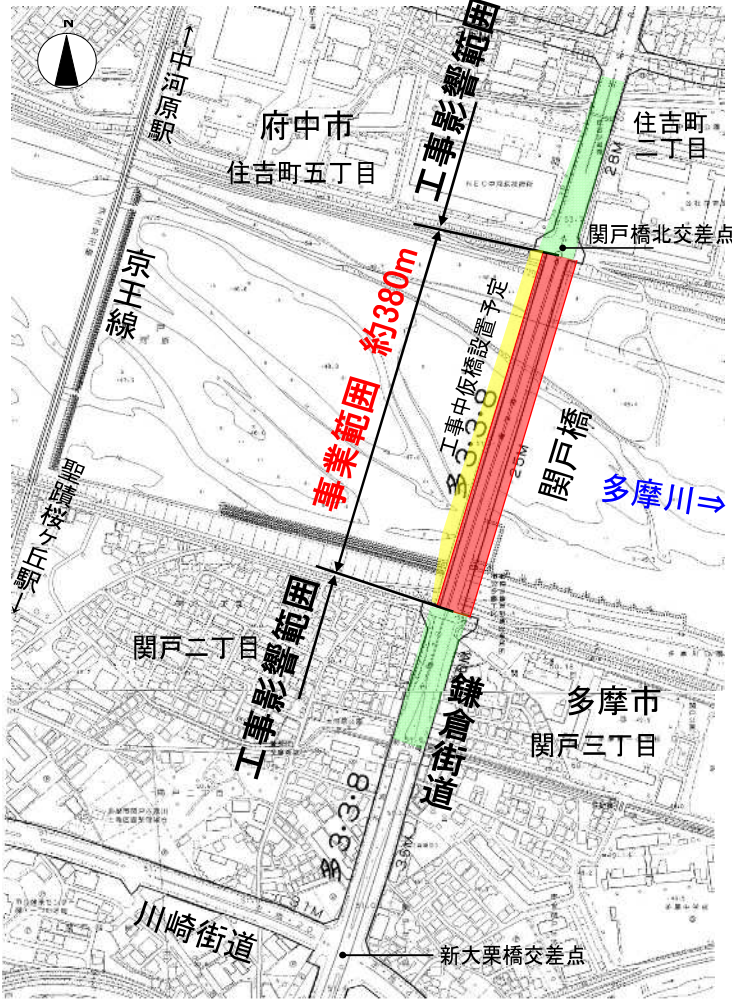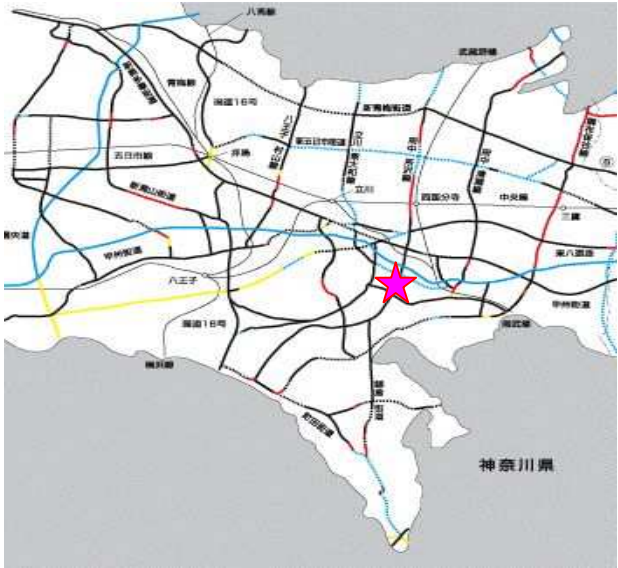

事業の概要

		下流橋	上流橋
計画諸元	工事内容	架け替え (橋幅14.0メートル)	補修、一部架け替え
	車線構成	3車線＋歩道(新設)	3車線＋歩道(変更なし)
現橋梁諸元	橋長	375.8メートル	
	橋幅	8.0メートル	12.75メートル
	架橋年次	1937年(昭和12年)	1971年(昭和46年)

計画断面図

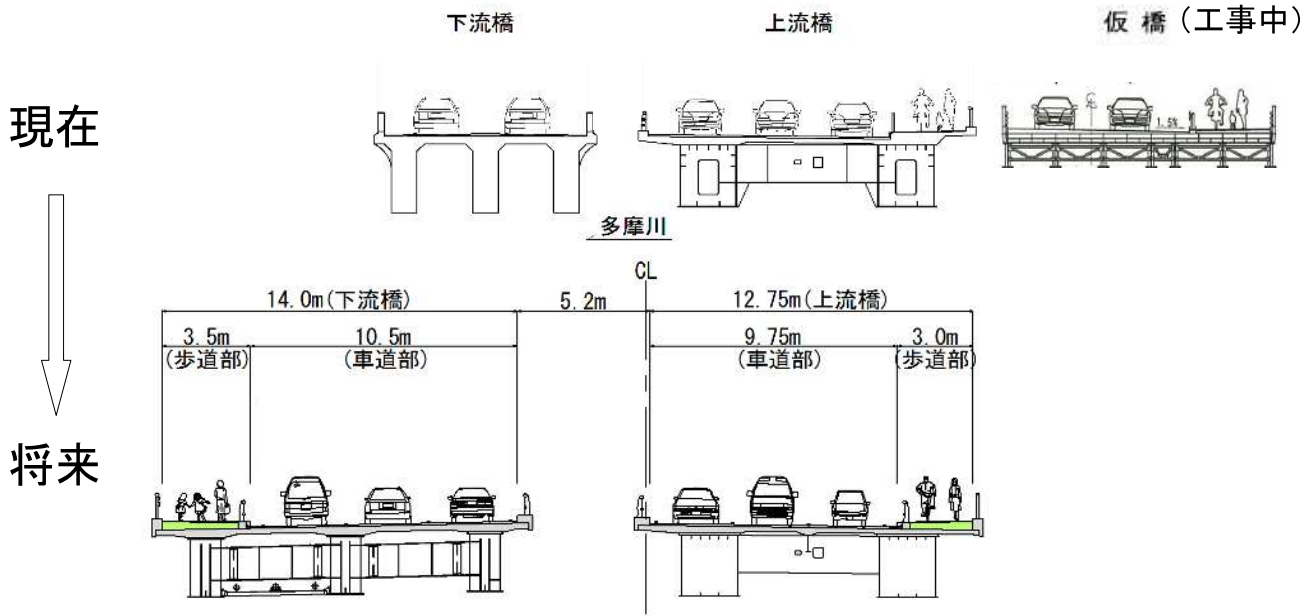

計画平面図