

多摩都市計画道路3・1・6号
南多摩尾根幹線

事業及び工事説明会




日時 平成19年12月12日(水)
午後7時より8時30分まで
場所 町田市小山市民センター 第一会議室



東京都南多摩東部建設事務所

事業区間案内図

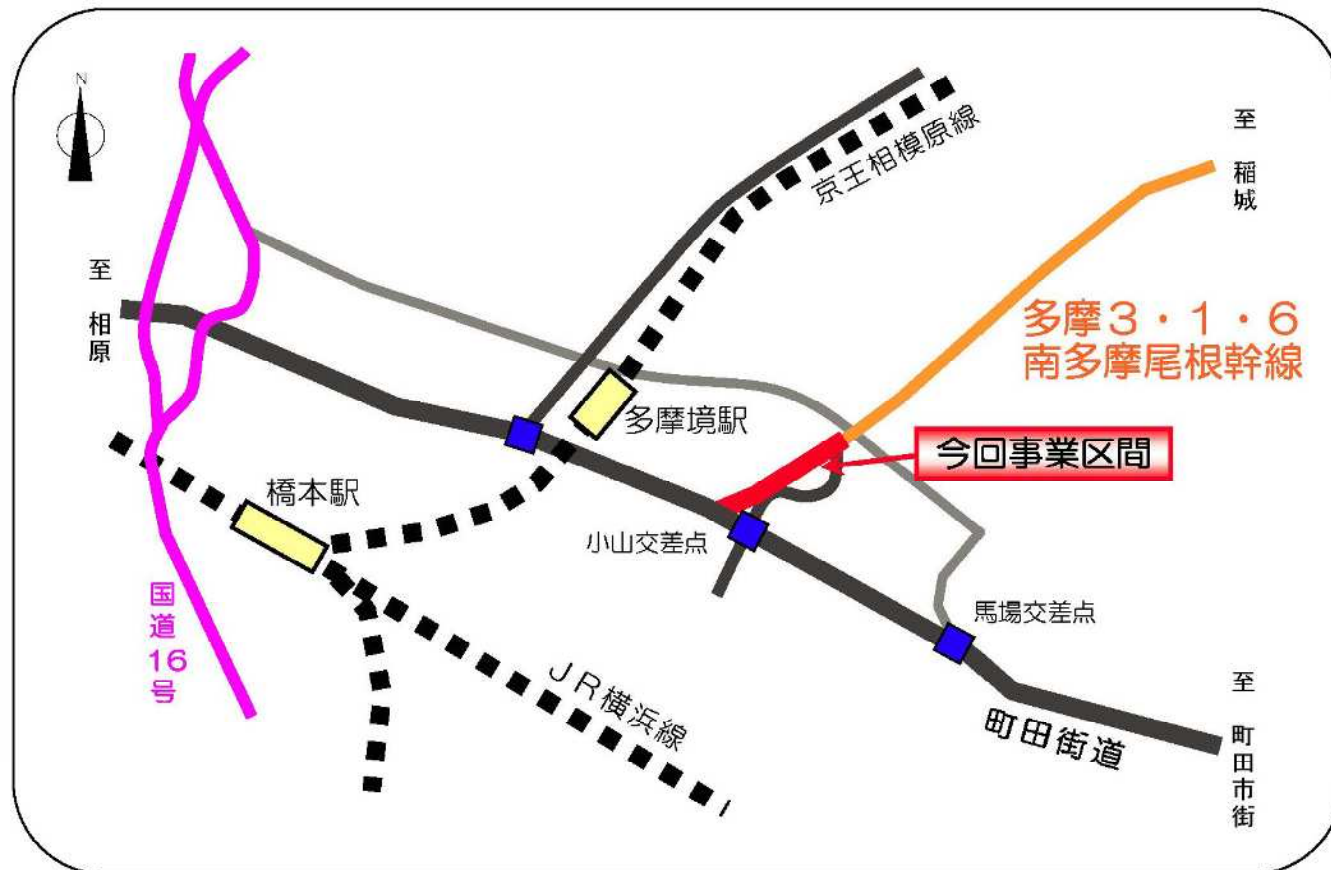

お問い合わせは


東京都南多摩東部建設事務所 工事課

〒194-0021 東京都 町田市 中町 1-31-12


事業内容について 道路設計係 TEL 042-720-8642

工事について 道路工事係 TEL 042-720-8674

縦断図

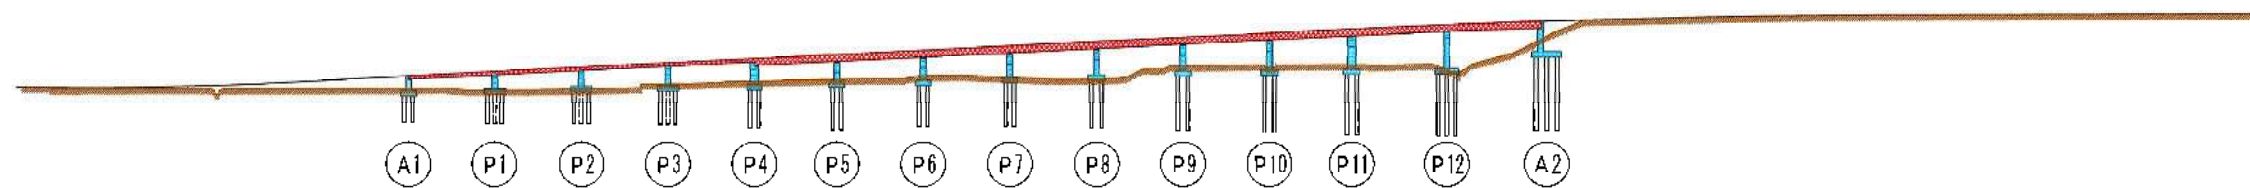

平面図

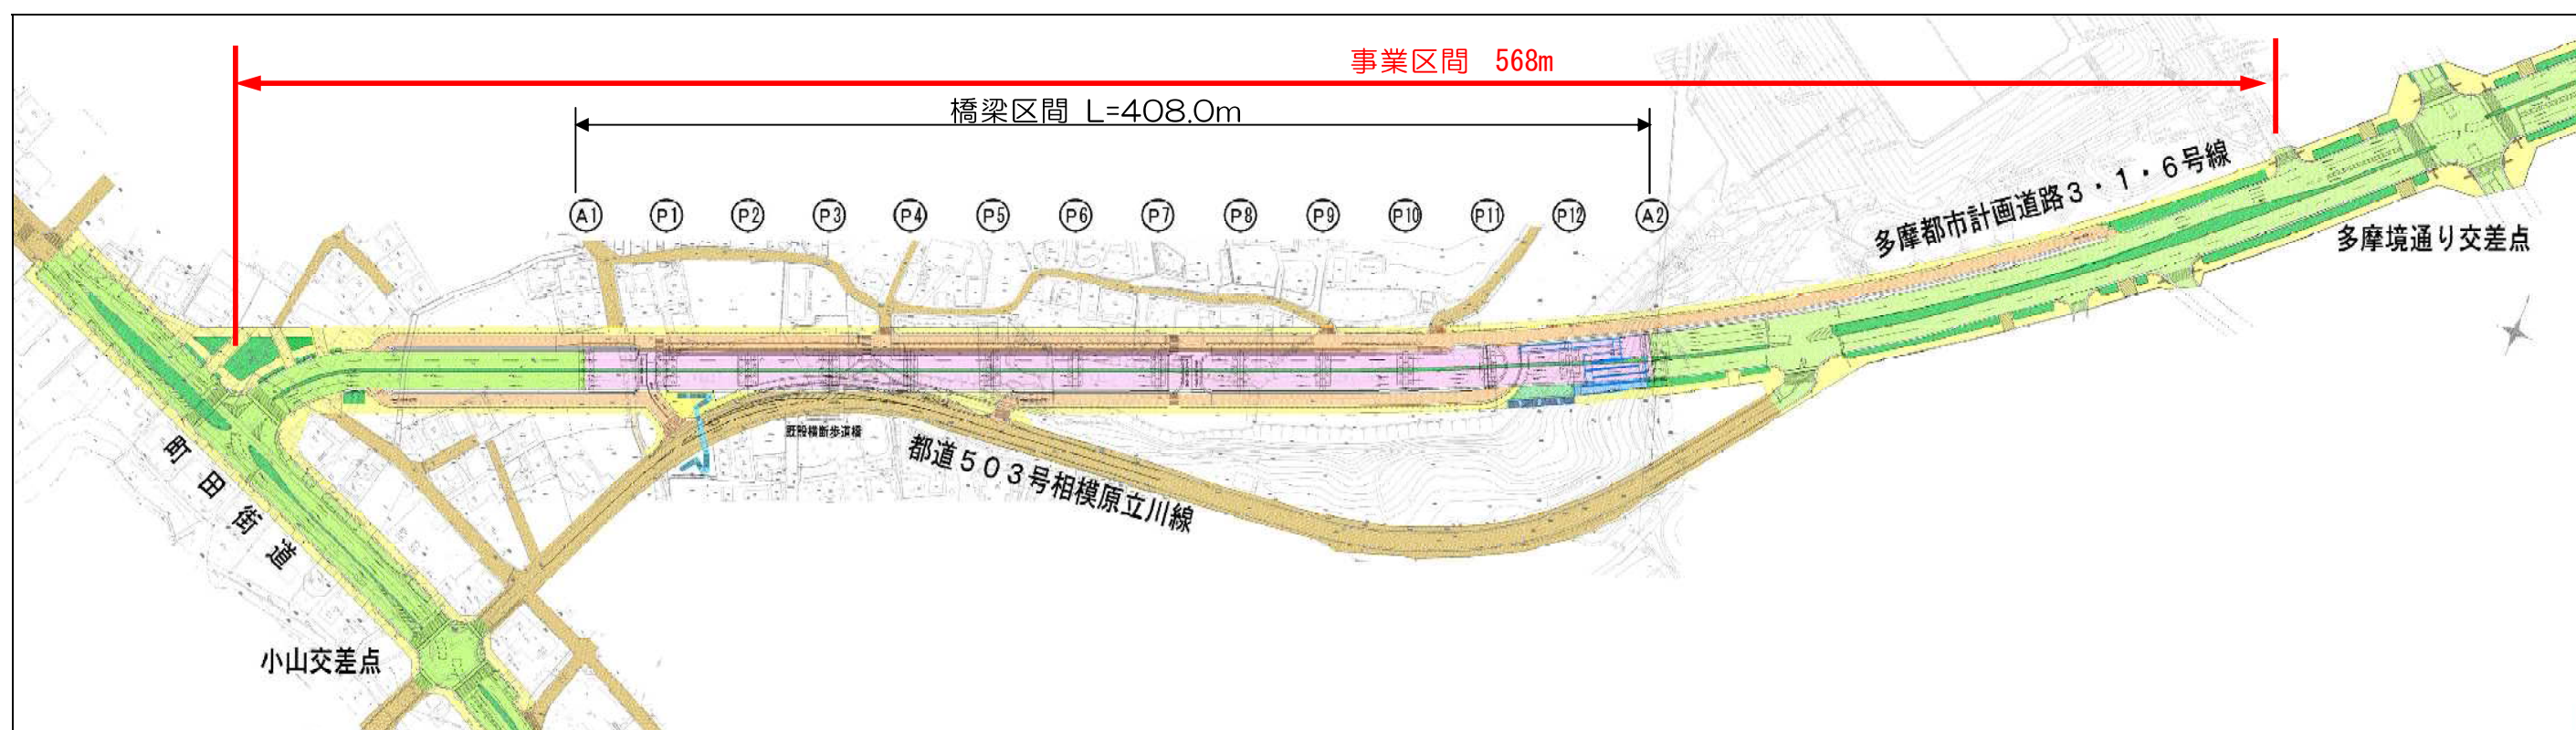

標準横断図

