

東急電鉄大井町線（戸越公園駅付近） 連続立体交差事業等について



東 京 都
品 川 区
東急電鉄株式会社

事業のあらまし

東急電鉄大井町線の連続立体交差事業は、戸越公園駅を中心として約 0.9km の区間で鉄道を高架化し、道路と鉄道を連続的に立体交差化するものです。また、良好な住環境の保全や地域の利便性向上を目的とした側道を併せて整備します。

これらの事業により、補助第 29 号線などの 6 か所の踏切が除却され、踏切での交通渋滞の解消、道路と鉄道それぞれの安全性の向上が図られます。さらに、鉄道により分断されていた地域が一体化されるとともに、都市計画道路などの整備を併せて推進することにより、安全で快適なまちづくりが実現されます。

本事業につきまして、皆様のご理解とご協力をお願いいたします。



踏切の状況（戸越公園 1 号踏切）

事業の概要


● 都市高速鉄道東急電鉄大井町線

- 1 区 間 戸越公園駅付近（品川区豊町二丁目～品川区戸越六丁目）
- 2 延 長 事業区間 約0.9km
- 3 構造形式 高架式（^{かさあげ}高上式）
- 4 駅 施 設 戸越公園駅 ホーム延長：約110m ホーム幅員：約6m～約8m

● 都市高速鉄道東急電鉄大井町線附属街路（側道）


路線名	延長	幅員
第 1 号線（東鉄大付 1）	約 40m	6m
第 2 号線（東鉄大付 2）	約 60m	6m
第 3 号線（東鉄大付 3）	約 220m	6m

平面図

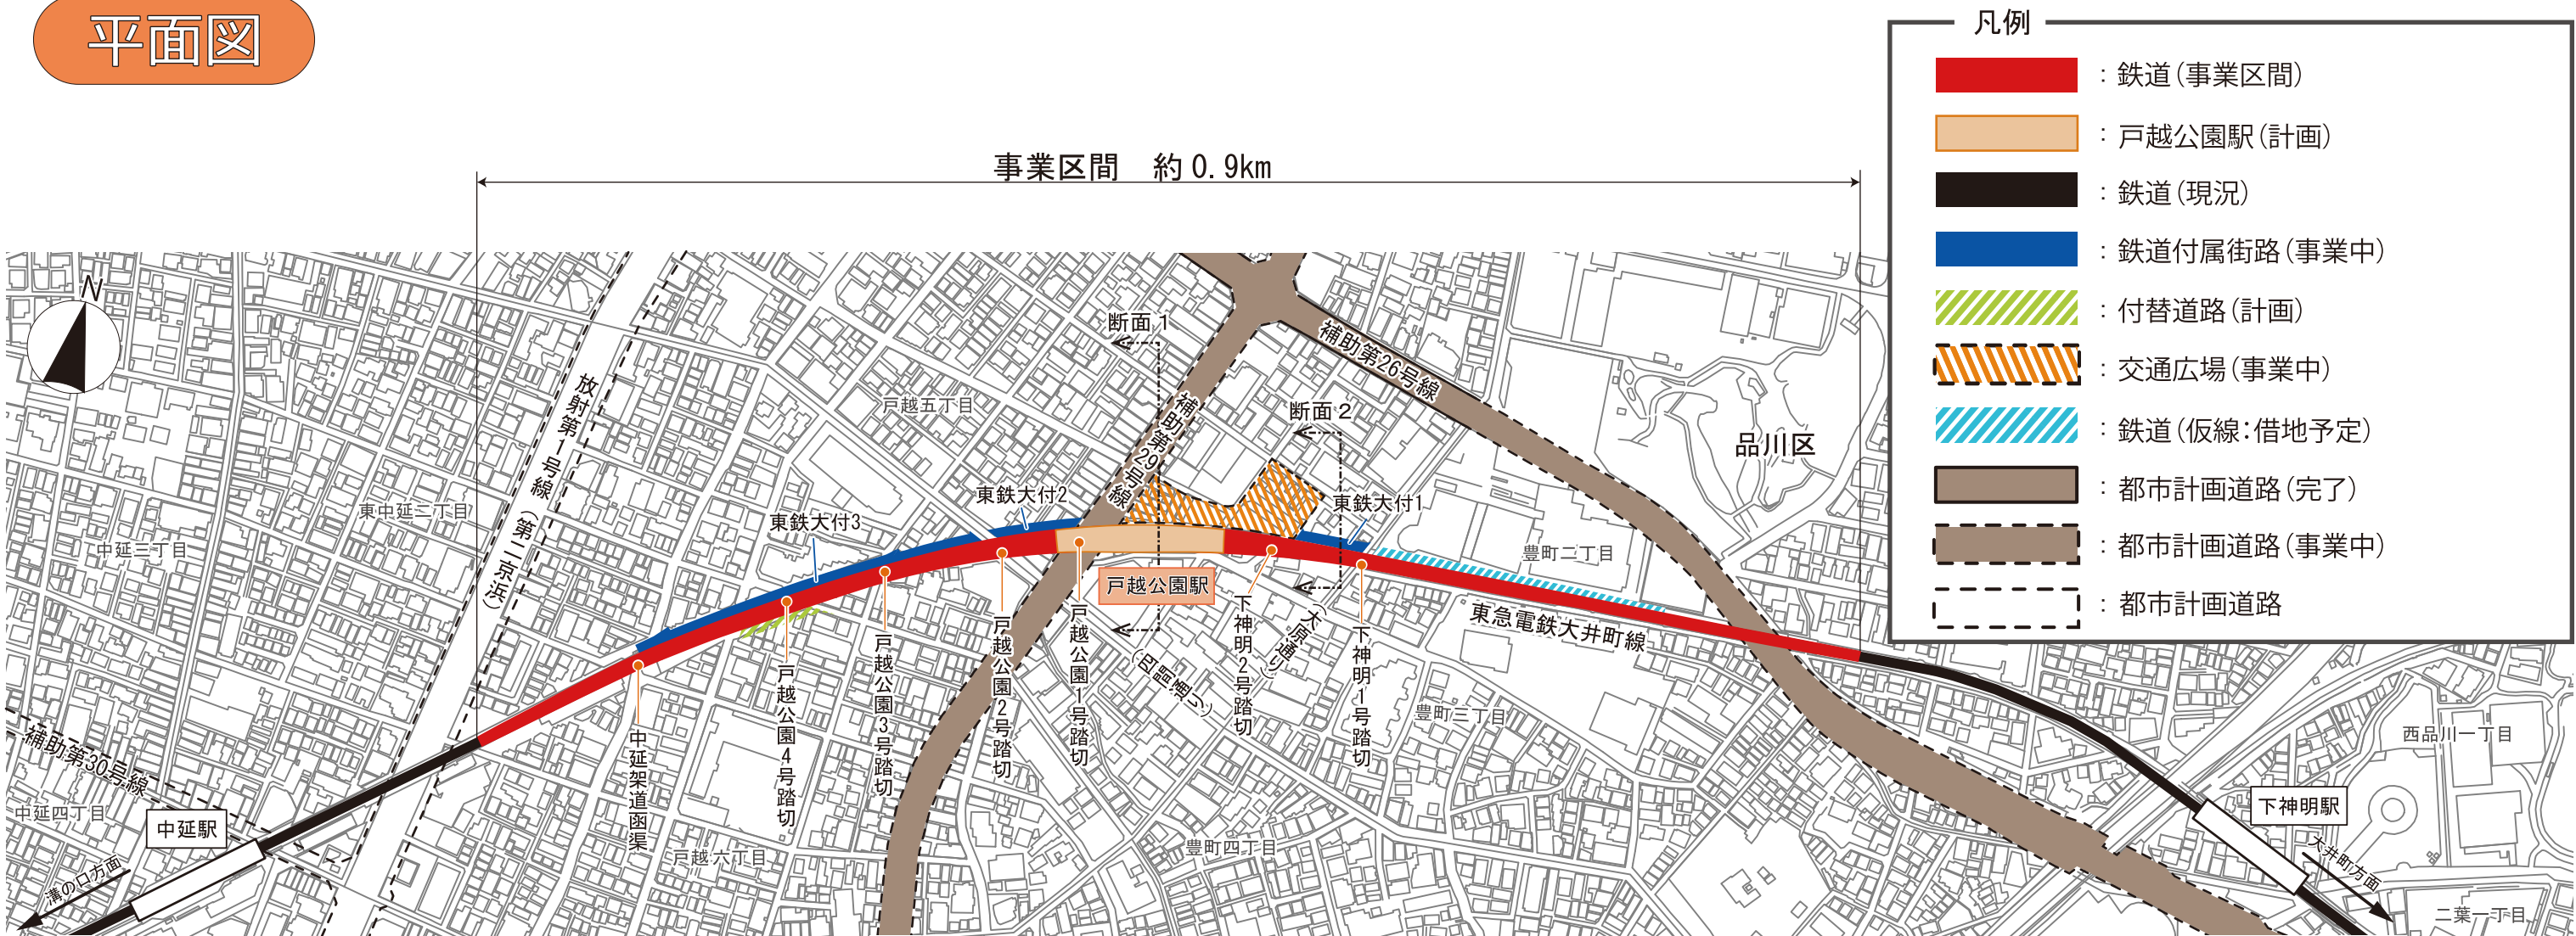

※この地図は、東京都縮尺 1/2,500 地形図を使用（8 都市基交第 7 2 1 号）して作成したものです。無断複製を禁じます。
※この図面は、令和 5 年に実施した航空測量をもとに作成しているため、現在の土地利用が反映されていない場合があります。
※この地図の著作権は、東京都及び株式会社ミッドマップ東京に帰属する。

縦断面図

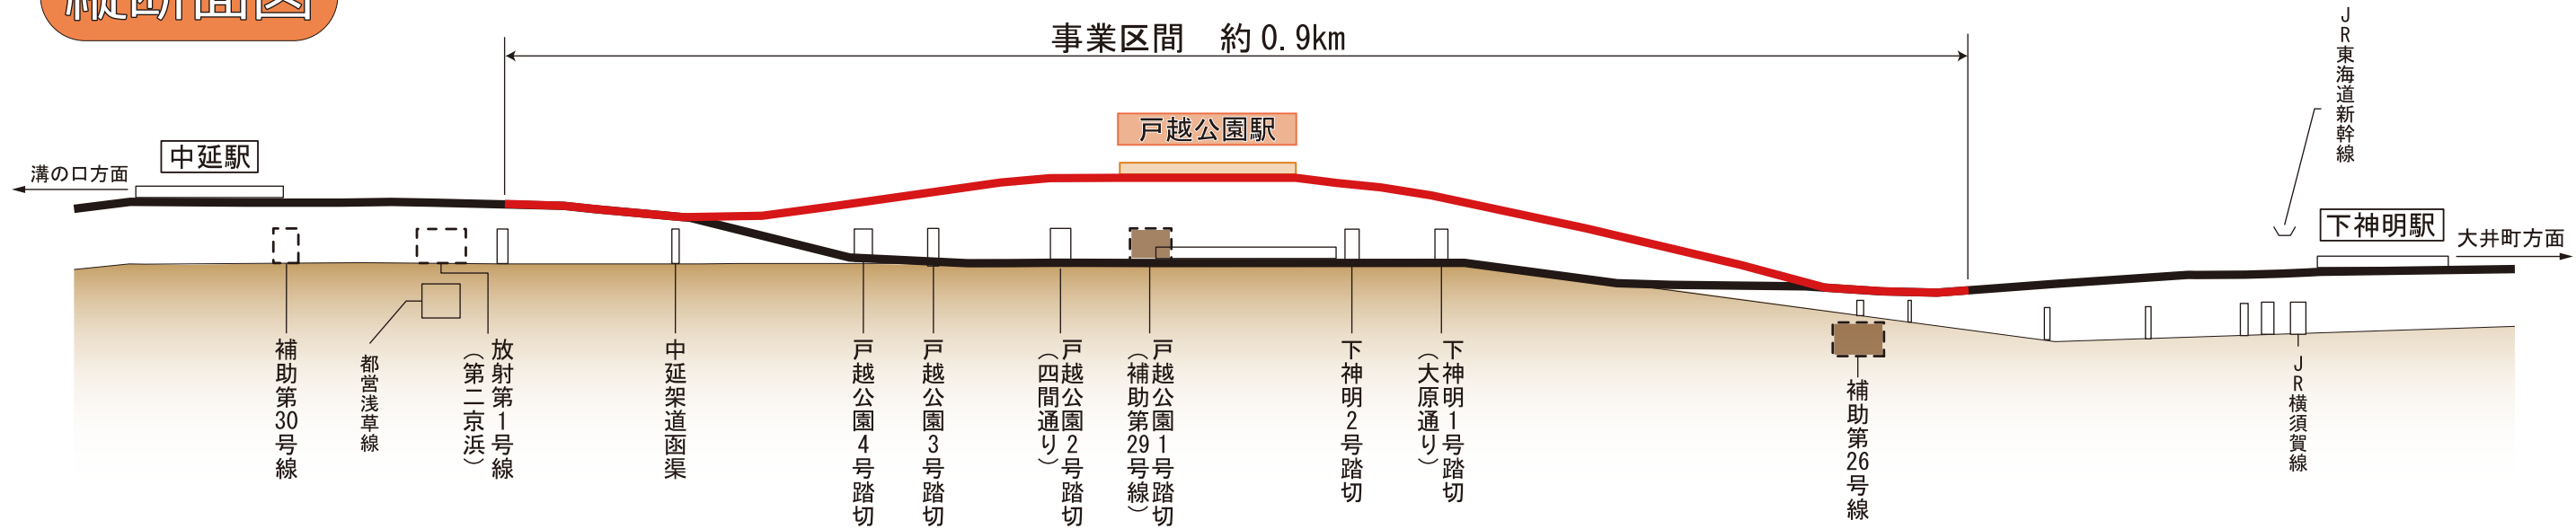


事業の概略図

施工ステップ図


(大井町方面から溝の口方面を見た図です)
※構造物の幅員・高さについては場所によって異なります。

戸越公園駅部 断面 1


1.現況

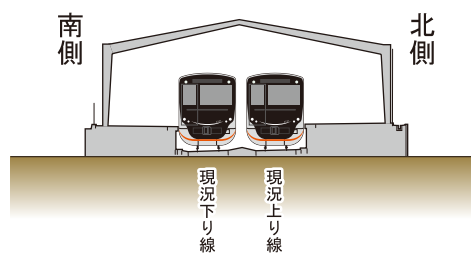


2.上り線仮線化

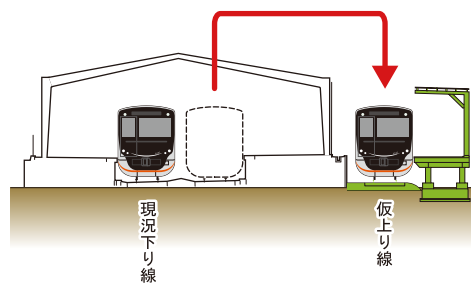


3.下り線仮線化

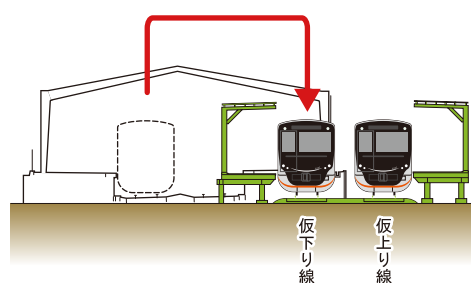


4.下り線高架化

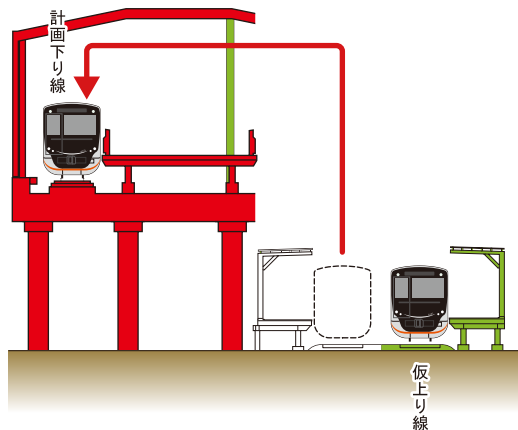

5.上り線高架化

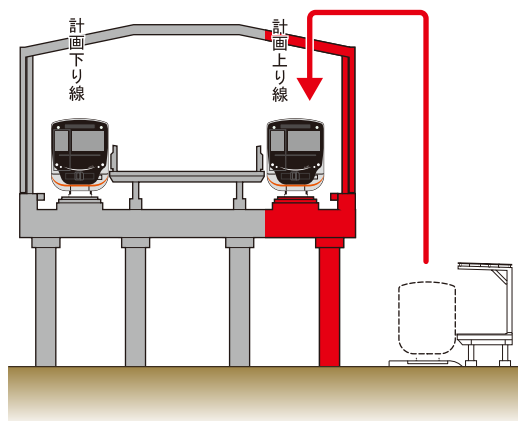


6.完成

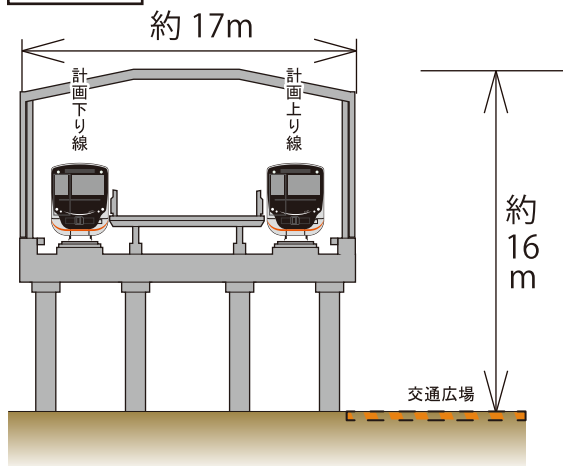


一般部 断面 2


1.現況

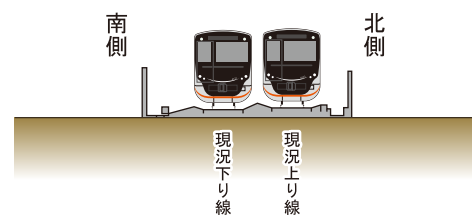


2.上り線仮線化

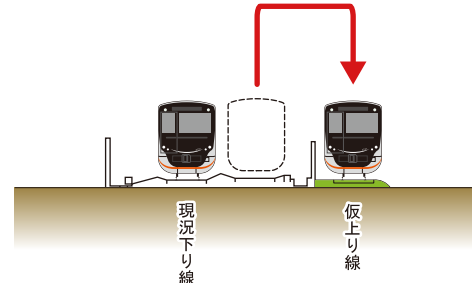


3.下り線仮線化

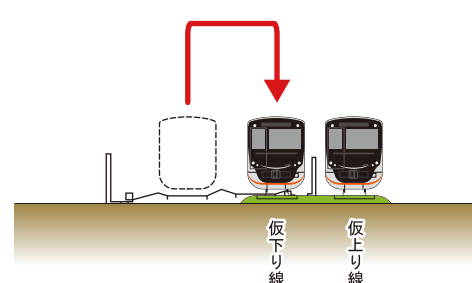


4.下り線高架化

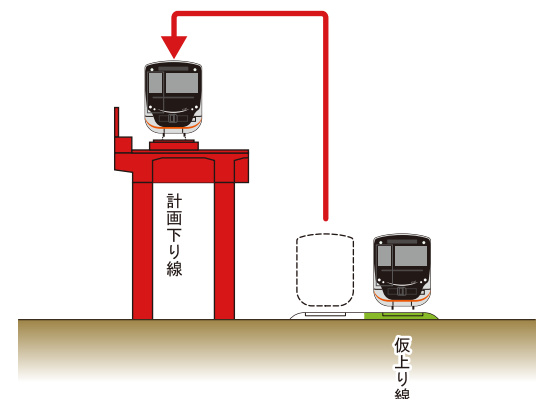

5.上り線高架化

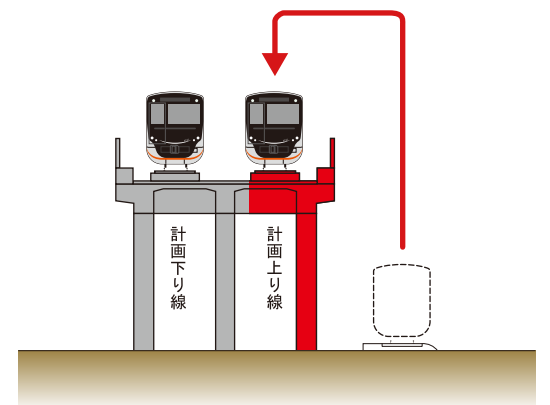

6.完成

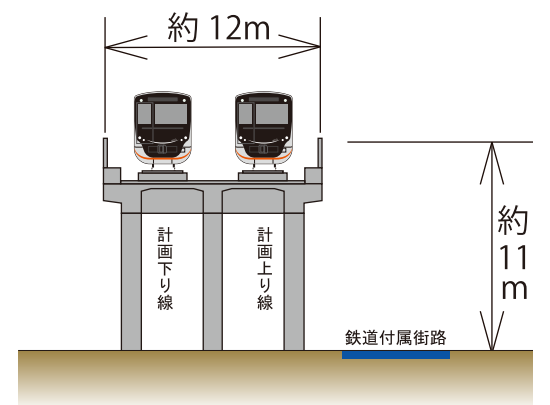

凡例			
	: 計画線		: 現在線
	: 本設		: 施工済
	: 仮設		: 撤去

立体化により除却される踏切（6 か所）

踏切道の名称	道路名称	踏切道の 現況幅員	備考
下神明 1 号踏切	特別区道幹線一級 5 号	7.5m	大原通り
下神明 2 号踏切	特別区道 V—4 0 号	5.0m	—
戸越公園 1 号踏切	特別区道準幹線 2 8 号	5.8m	補助第 2 9 号線
戸越公園 2 号踏切	特別区道幹線一級 6 号	9.2m	四間通り
戸越公園 3 号踏切	特別区道 V—3 9 号	3.2m	—
戸越公園 4 号踏切	特別区道 V—1 1 号	5.5m	—

交差する都市計画道路

都市計画道路名	計画幅員	備考
補助第 2 9 号線	20m	事業中

事業の効果

交通の円滑化

高架化により、6 か所の踏切が除却、立体交差化され、交通渋滞や歩行者の踏切待ちが解消されます。

また、円滑な緊急車両の通行・救援活動が可能となり、防火性が向上します。

安全性の向上

踏切事故がなくなり、道路と鉄道それぞれの安全性が向上します。

地域の発展

これまで鉄道により分断されていた地域の一体化が図られ、新たな魅力あるまちづくりが推進されます。

位置図



これまでの経緯

- 令和5年 2月 都市計画素案の説明会
- 令和5年10月 都市計画決定
- 令和5年12月 用地測量等説明会
- 令和8年 2月 都市計画事業認可
- 令和8年 8月 用地補償説明会

お問合せ先

- | | |
|-----------------------------|--------------------|
| 東京都 建設局 道路建設部 鉄道関連事業課 | TEL : 03-5320-5317 |
| 品川区 都市環境部 都市開発課 | TEL : 03-5742-7654 |
| 東急電鉄株式会社 鉄道事業本部 工務部 用地課・土木課 | TEL : 03-5459-5244 |

本連続立体交差事業は「東京都が事業主体」となり、「道路の整備」の一環として施行する都市計画事業です。