
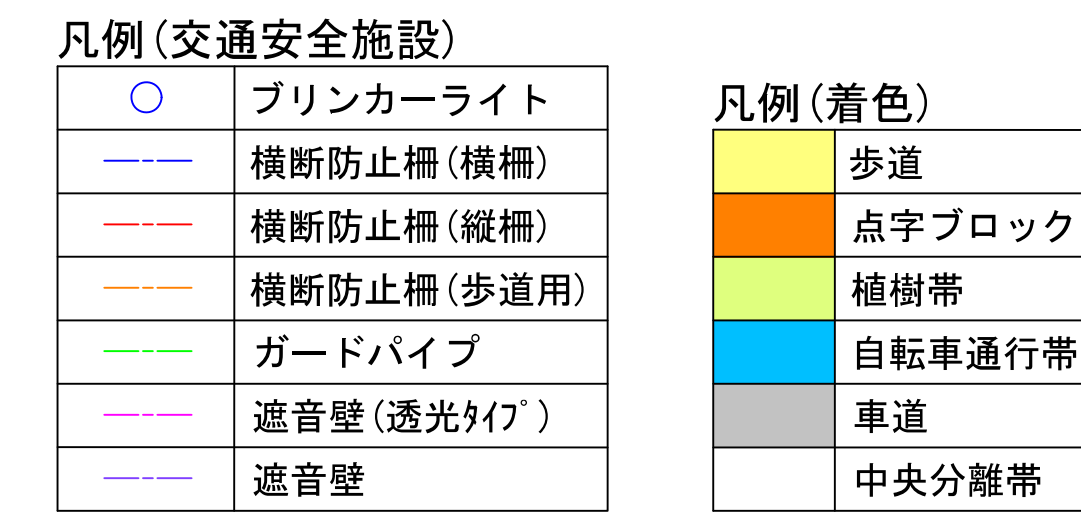


計画図(案) S=1:500 (横断図 S=1:130)

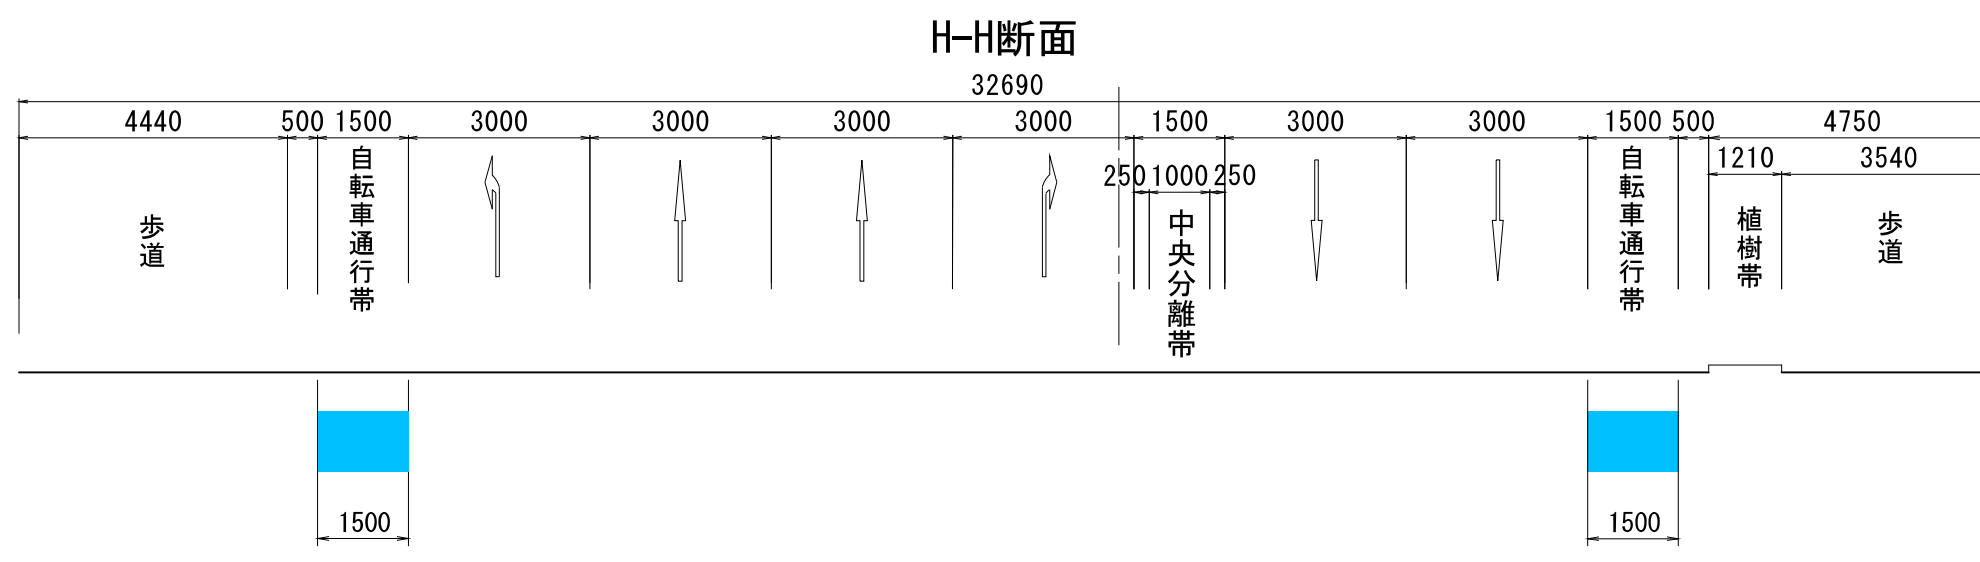

※関係機関との協議等により、
今後変更となる場合があります